




ÁSYND 1-1  $\times$  1:50 - VESTUR.

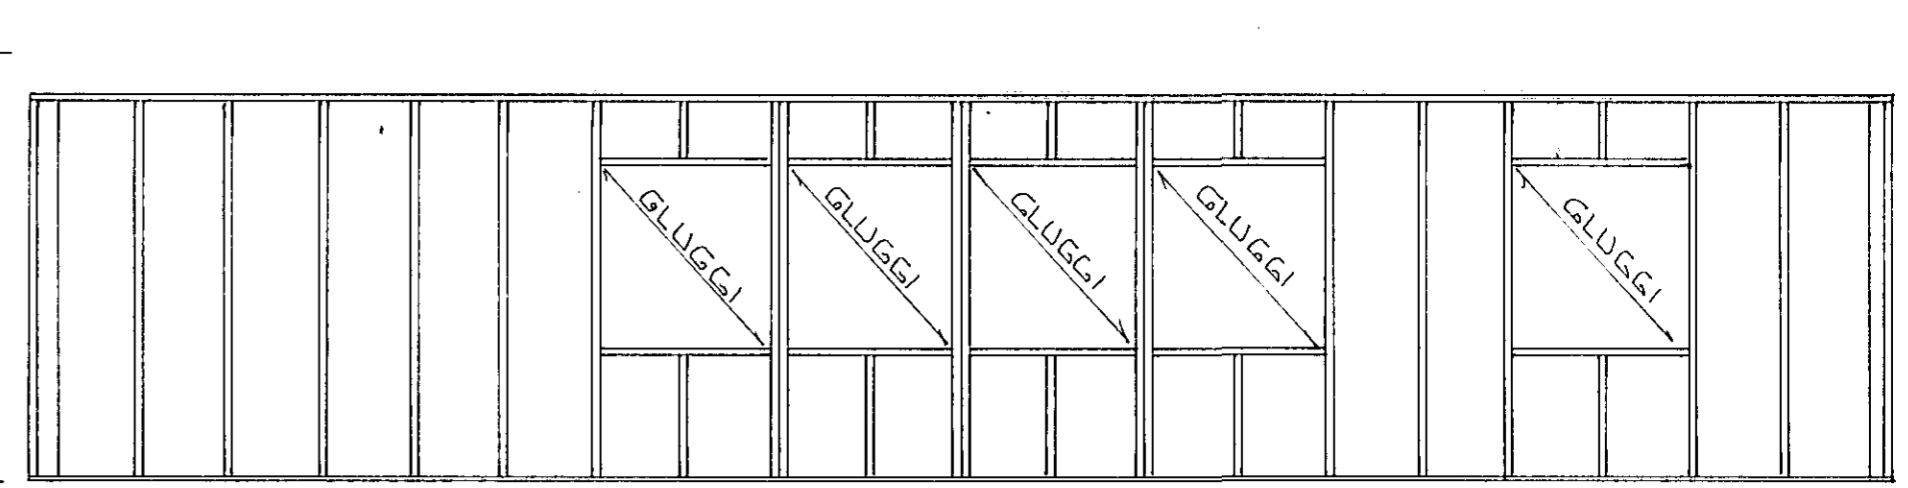

ÁSYND 2-2  $\times$  1:50 - AUSTUR

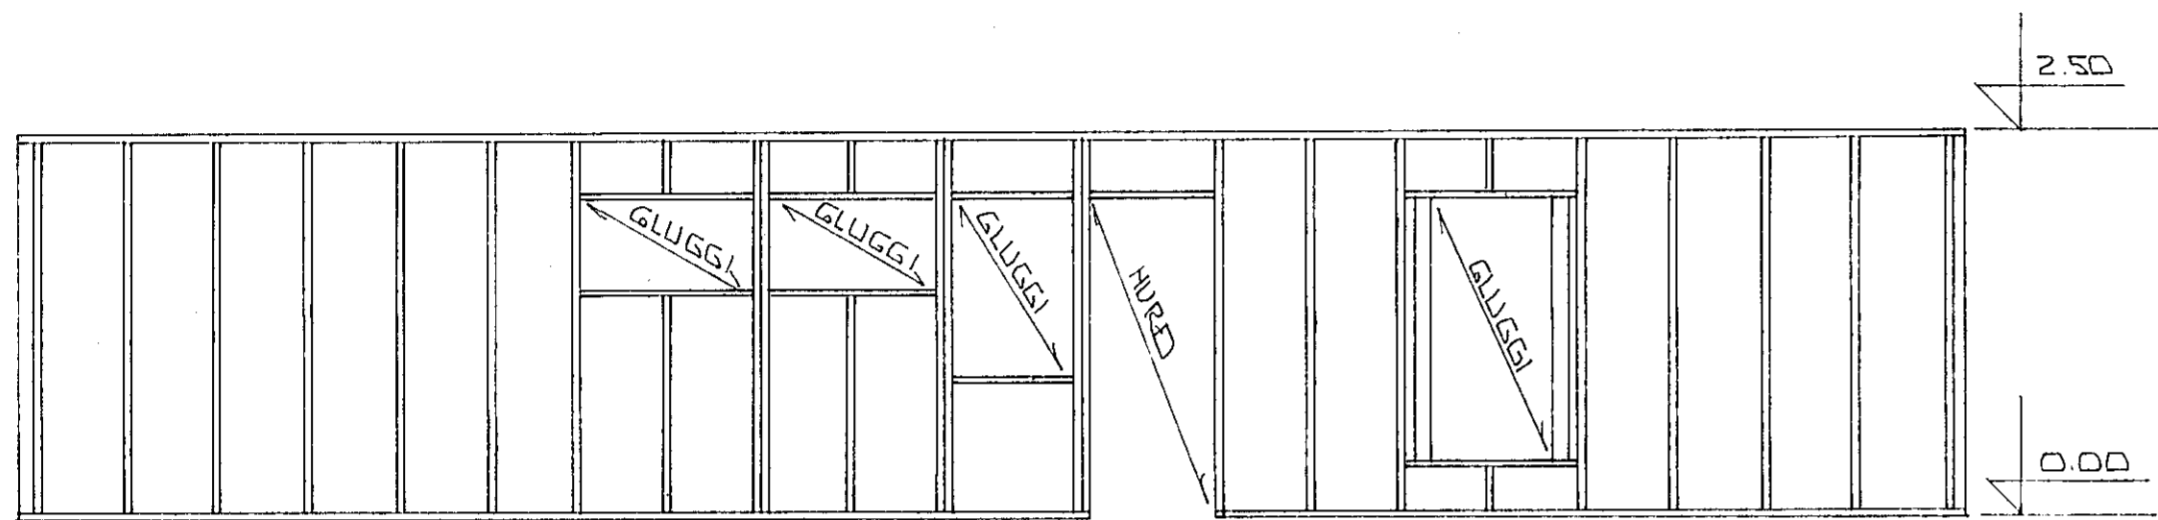

ÁSYND 3-3  $\times$  1:50 NORDUR

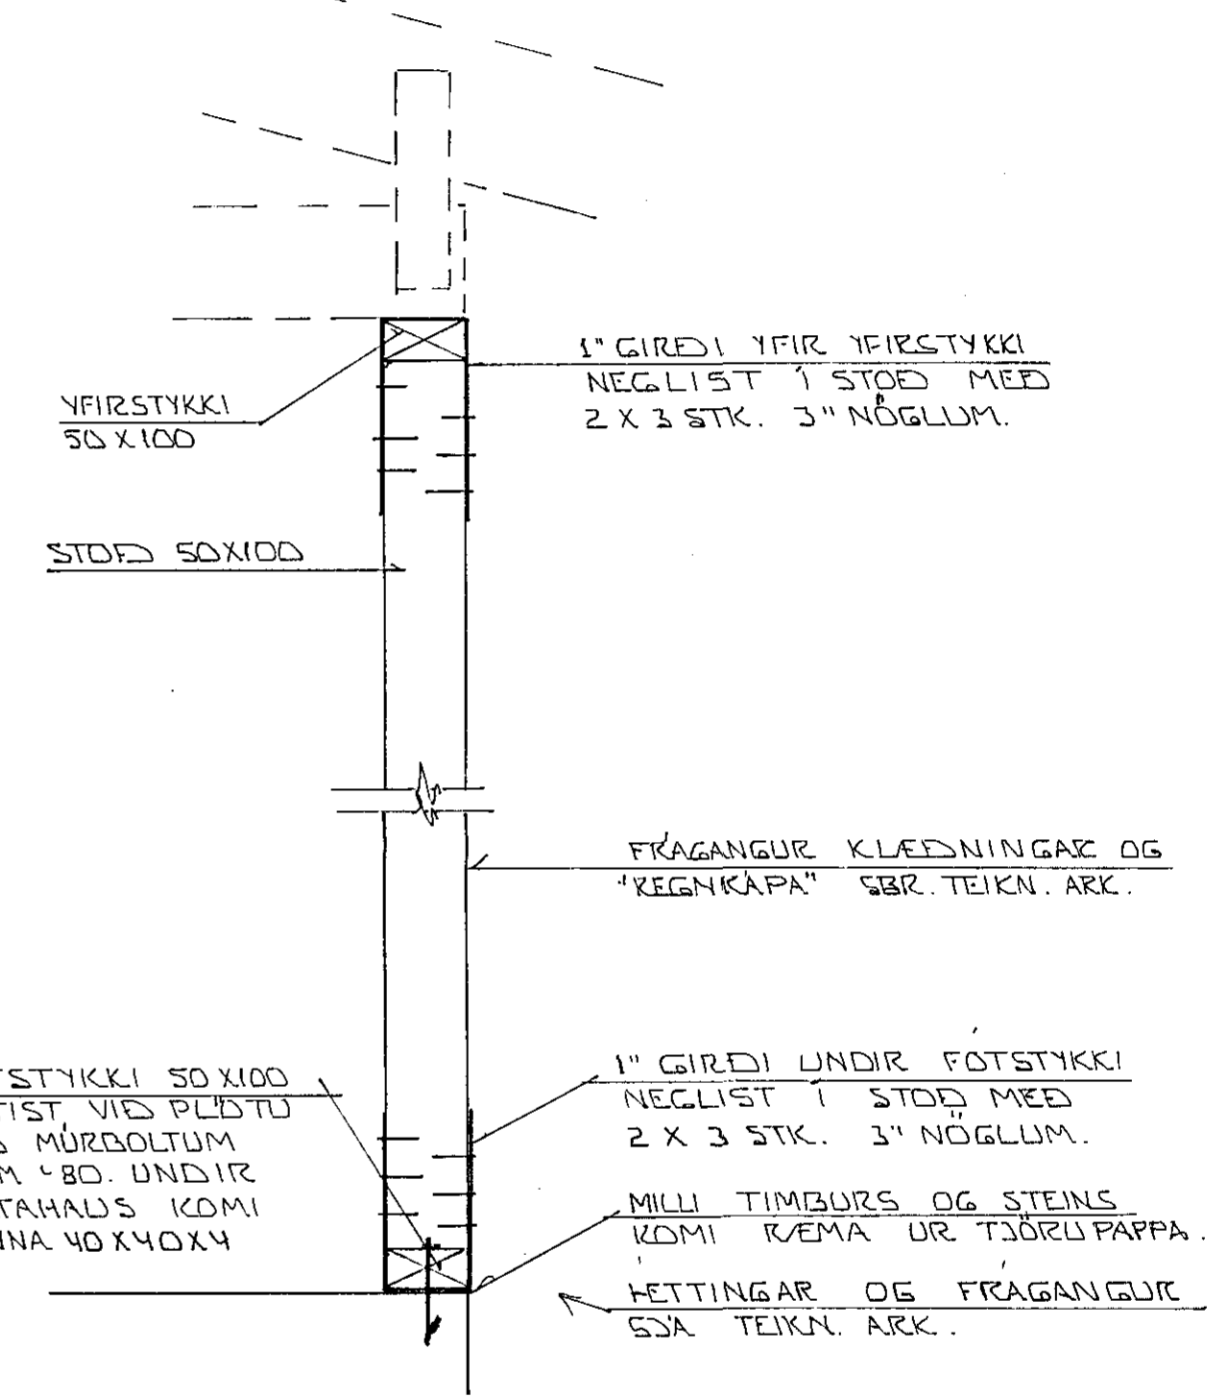

FÖTSTYKKI 50 X 100  
BOLTIST VÍÐ PLETTU  
MEÐ MÚRBOLTUM  
12MM  $\varnothing$ 80. UNDIR  
BOLTAHALS KOMI  
SKINNA 40 X 40 X 4

1" GIRDÍ YFIR YFIRSTYKKI  
NEGLIST 1 STÖÐ MEÐ  
2 X 3 STK. 3" NÖGLUM.

YFIRSTYKKI  
50 X 100

STÖÐ 50 X 100


FRÁGANGUR KLÆÐNINGAR OG  
"KEGNKAPA" SBR. TEIKN. ARK.

1" GIRDÍ UNDIR FÖTSTYKKI  
NEGLIST 1 STÖÐ MEÐ  
2 X 3 STK. 3" NÖGLUM.


MILLI TIMBURS OG STEINS  
KOMI REMA UR TJÖRU PAPP.

HETTINGAR OG FRÁGANGUR  
SJA TEIKN. ARK.

SNID 4-4  $\times$  1:10

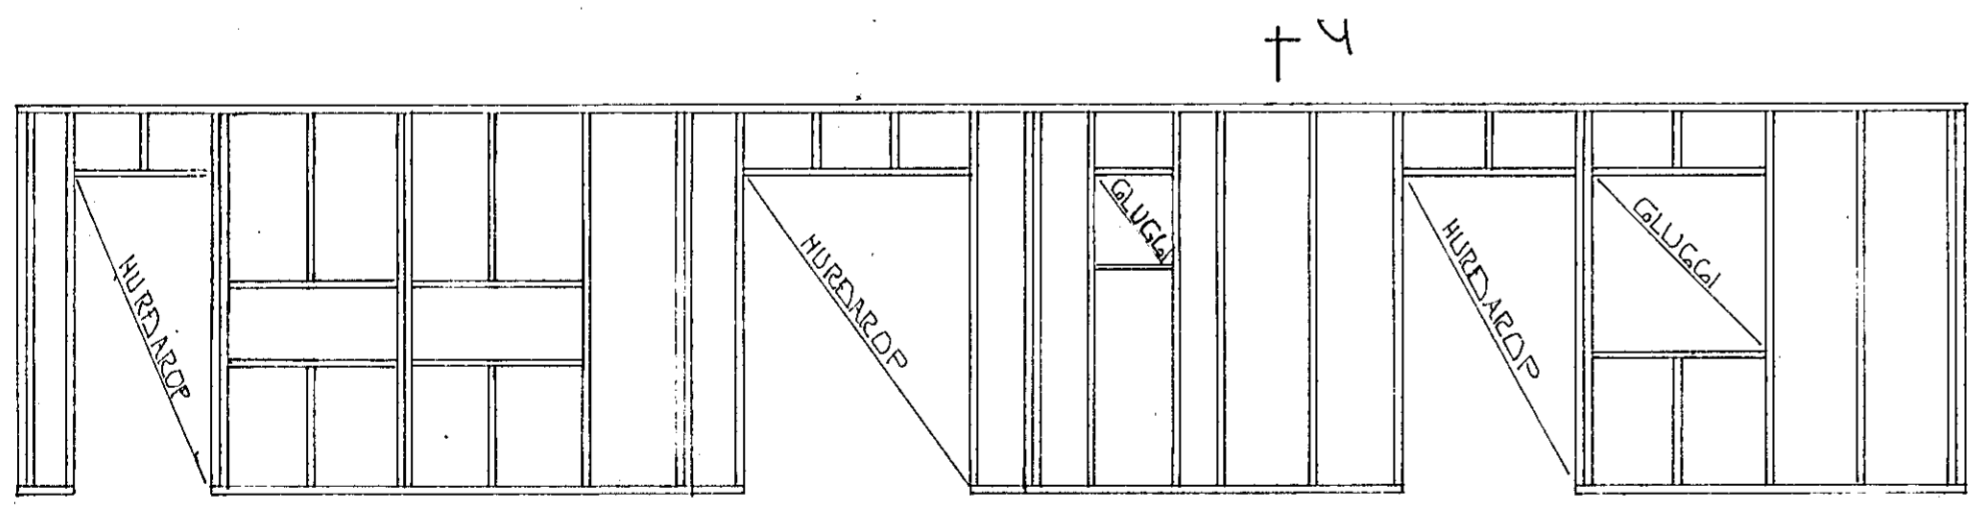

ÁSYND 4-4  $\times$  1:50 SUDUR

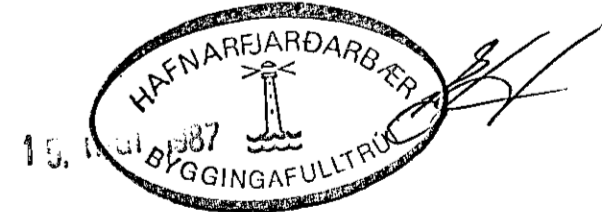

BR.NR.	DAGS	EDLI BREVTINGAR	SIGN.
LYNGBERG 17 HAFNARFIRÐI			DAGS. MAÍ '87
ÁSYNDIR VEGGJA, SNID OG SÆRM.			HANNA
MÆLIKV. $\times$ 1:50 $\times$ 1:10			TEIKNAD.
SIGURÐUR ÞORLEIFSSON TEKNIFRÆÐINGUR F.T.F.I.			VERK NR. 8713
STRANDGÖTU 11 HAFNARFIRÐI SÍMI 54751			BLADNR. 1-03