



ÁSYND VESTURHLÍÐ 1:50

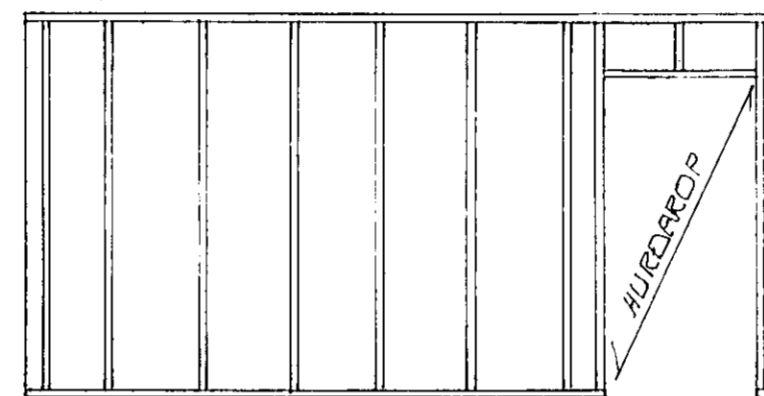


ÁSYND NORÐURHLÍÐ 1:50

FRÁGANGUR VEGGSTOÐA  
SÁ SNÍÐ 4 A BL.NR. 1-03

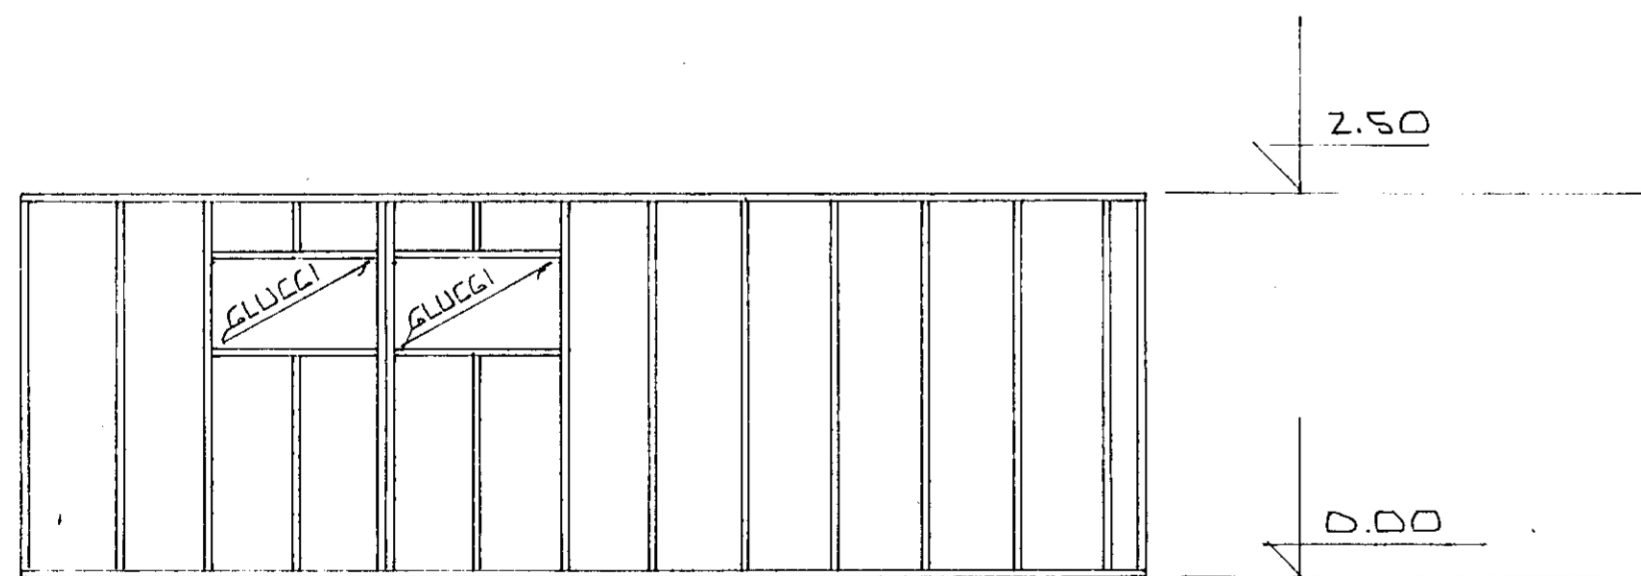


ÁSYND AUSTURHLÍÐ 1:50

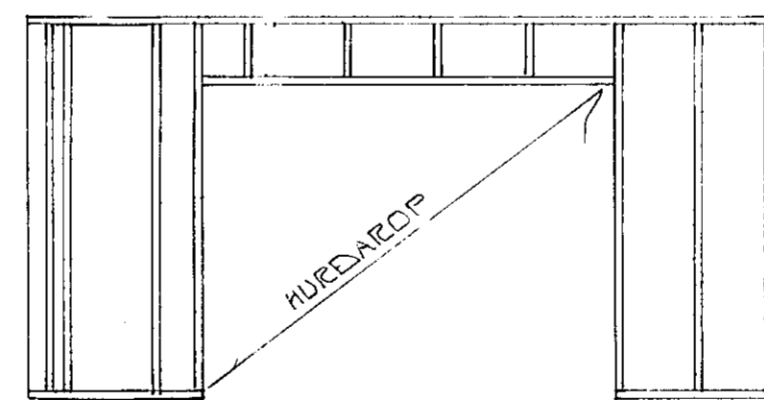

ÁSYND SUÐURHLÍÐ 1:50

SNÍÐ 1 VEG

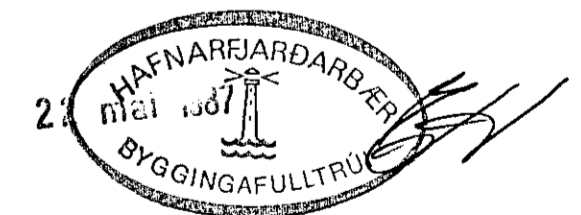

BR.NR.	DAGS	EDLI	BREYTINGAR	SIGN.
LYNGBERG 17 HAFNARFIRÐI				DAGS. MAI'87
ÁSYNDIR VEGGSTOÐA Í BÍLGEYMELD				HANNAÐ
MÆLIKV. 1:50				TEIKNAD 30
SIGURÐUR ÞORLEIFSSON TEKNIFRÆÐINGUR F.T.F.I.				VERK NR. 8713
STRANDGÖTU 11 HAFNARFIRÐI SÍMI 54751				BLAD NR.