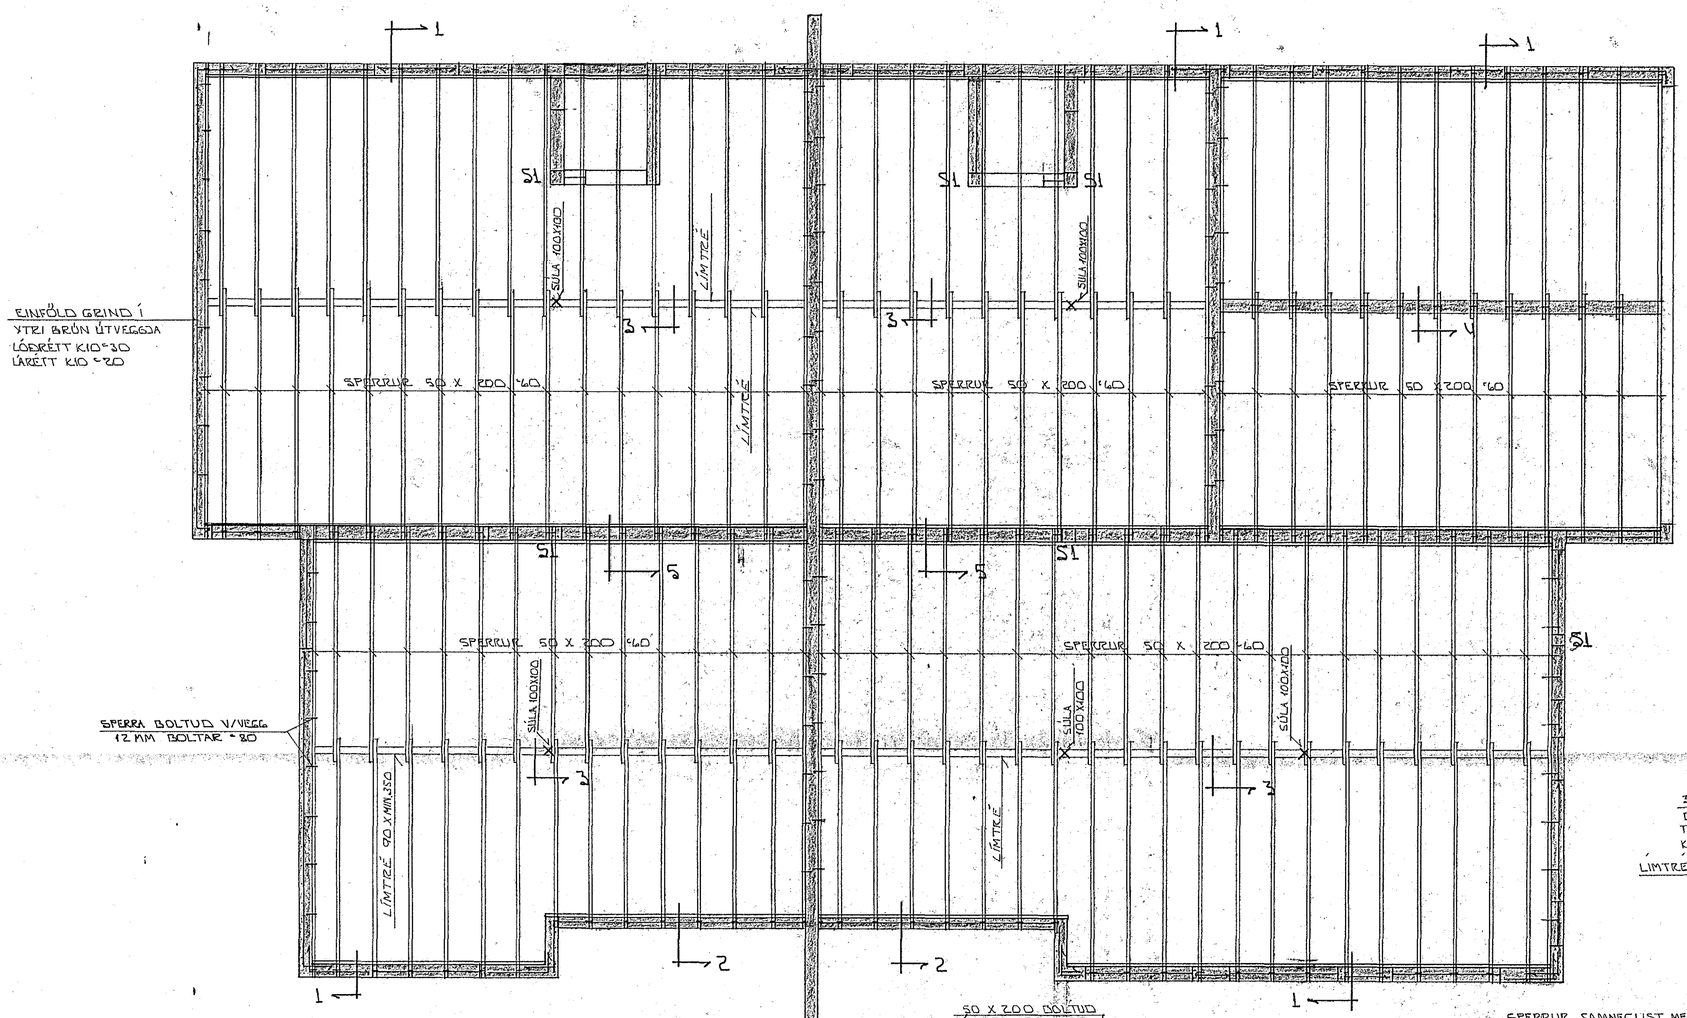

GRUNNMYND ÞAKS ~1:50

SNIÐ 1 ~1:10

SÚLA S1 ~1:10

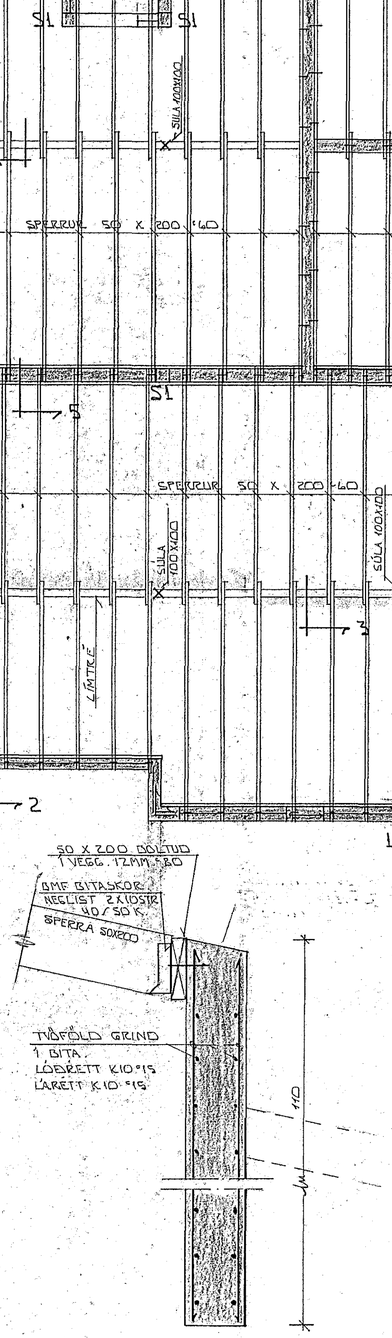

SNIÐ 2 ~1:10

SNIÐ 3 ~1:10

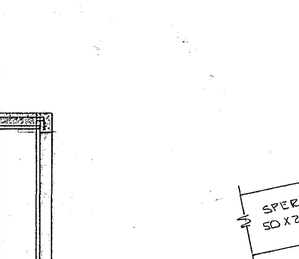

X' - X' ~1:10

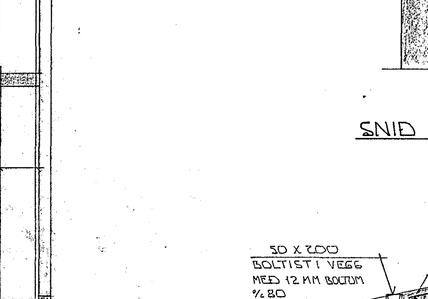

FESTING LÍMTRÉS
Í VEGG ~1:10

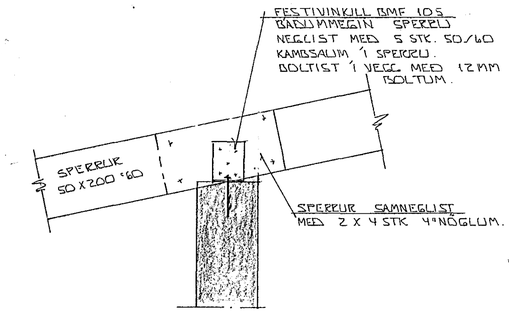

SNIÐ 4 ~1:10

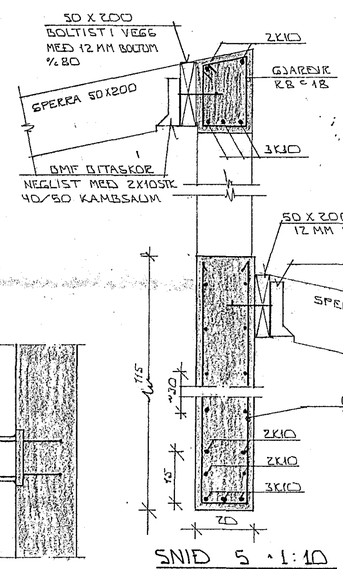

SNIÐ 5 ~1:10

HAFNARFJARÐARBÆR
1387
BYGGINGAFULLTRÚI

BR.NR.	DAGS.	EÐLI BREYTINGAR	SIGN.

LYNGBERG 19 HAFNARFIRÐI

BUÐARVIÐKI: GRUNNMYND ÞAKS OG SNIÐ

MÆLIKV. ~1:50 ~ 1:20

DAGS.	JÚLÍ '87
HANNAÐ	
TEIKNAÐ	
VERK NR.	8718
BLAÐ NR.	

SIGURÐUR ÞORLEIFSSON TÆKNIFRÆÐINGUR F.T.F.Í.
STRANDGÖTU 11 HAFNARFIRÐI SÍMI 54751