




**ÞAKSPERRA 1:20
SNIÐ A-A**

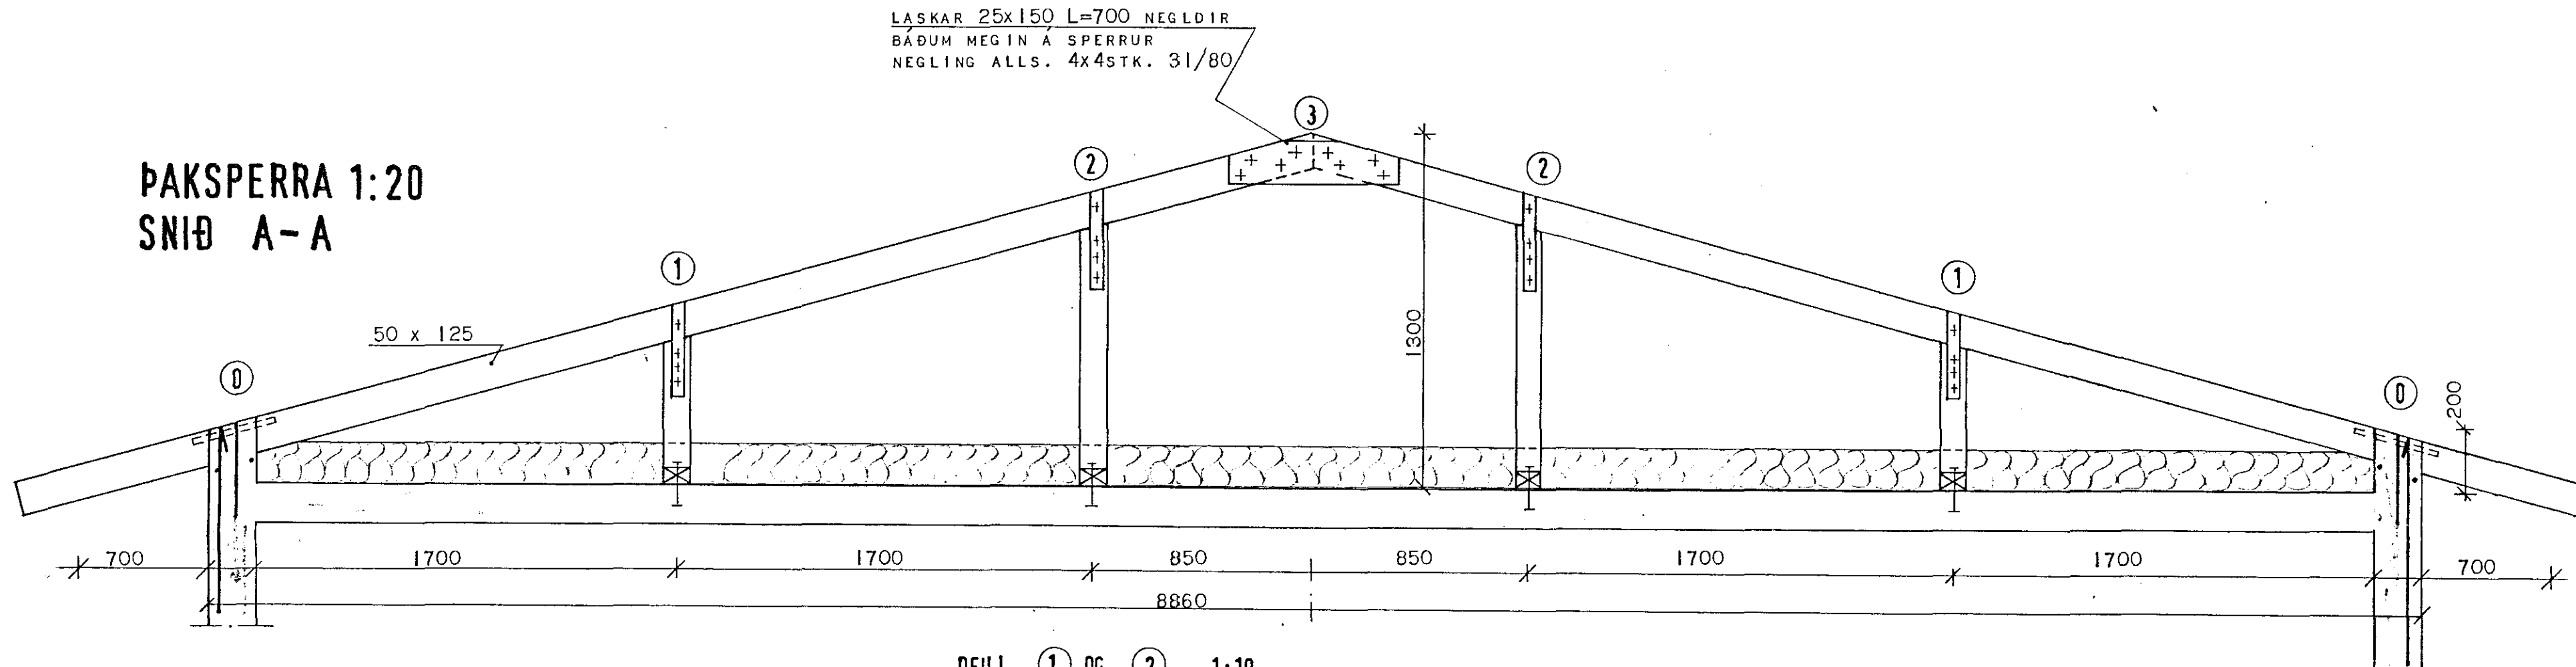

DEILI ① OG ② 1:10

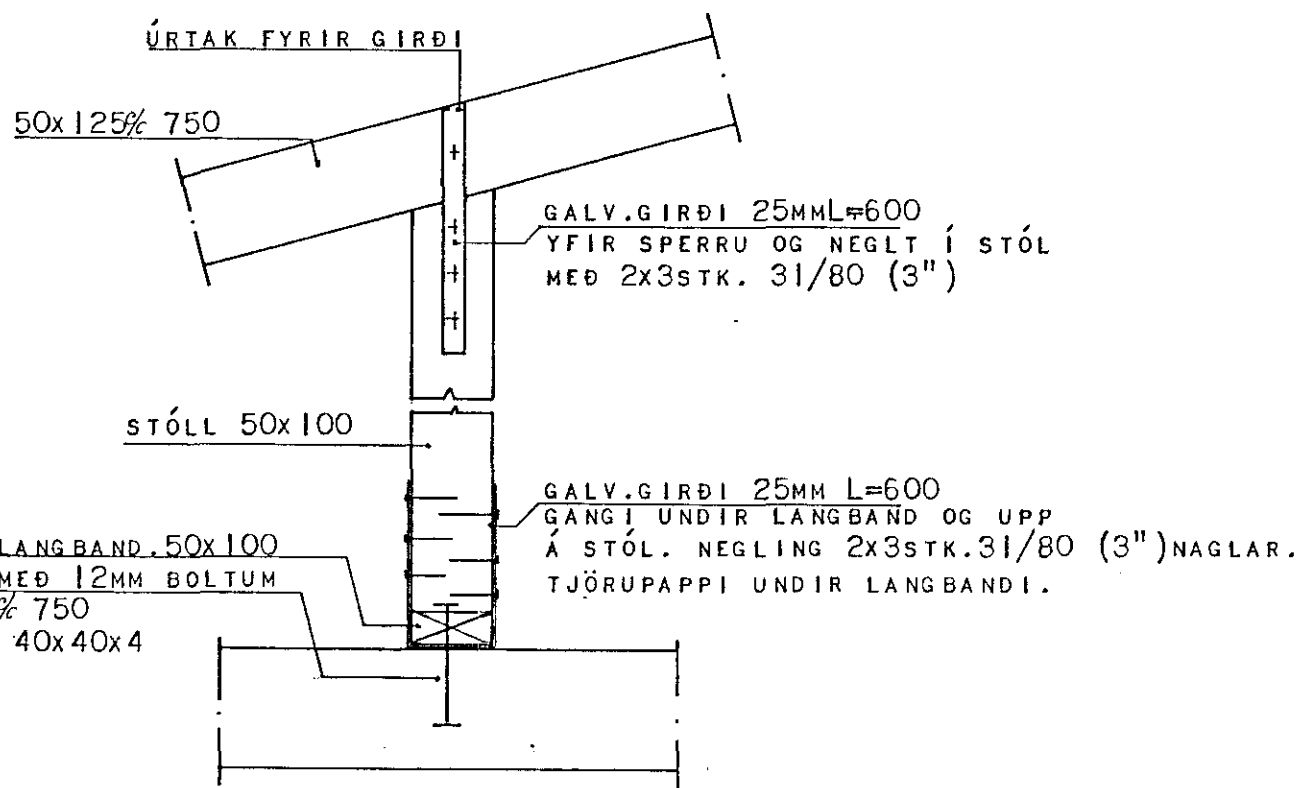

DEILI ① 1:10

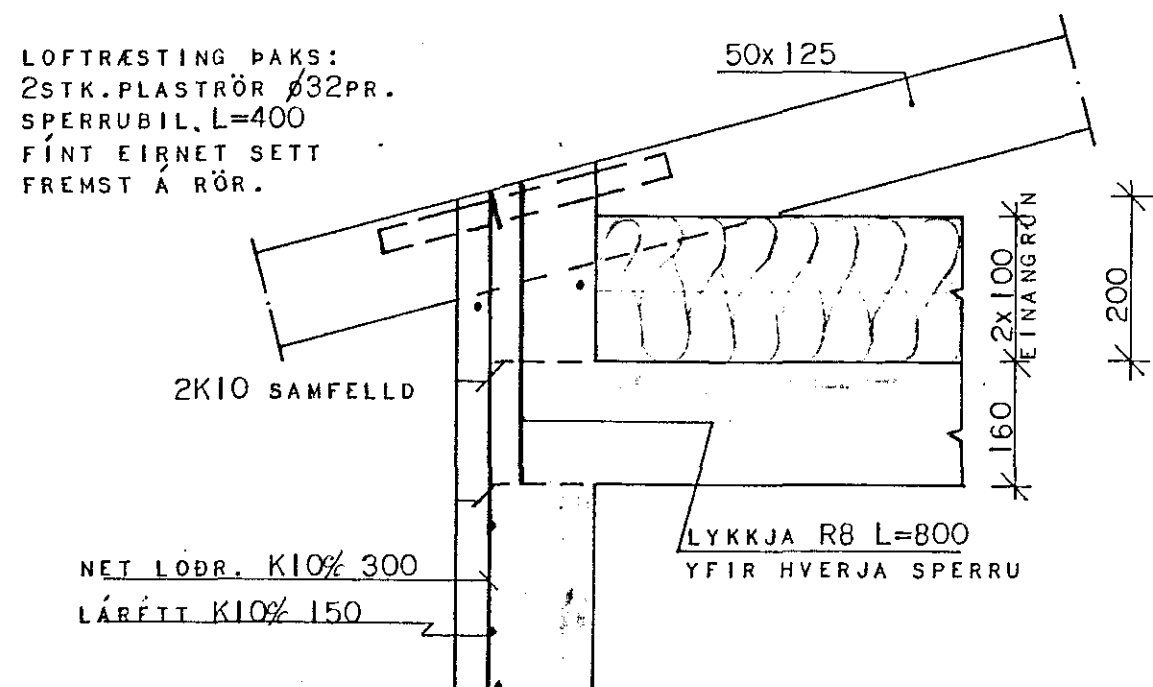

**HÚSNÆÐISSTOFNUN
RIKISINS** LAUGAVEGI 77, REYKJAVÍK
SÍMI 28500

VERK NR. **A.05.11** TEIKN. NR. **2.302**

LYNGBERG 21. HAFNARFJARDI.

ÞAKVIÐIR.
SNIÐ A-A.
DEILI 0-1-2

HANNAÐ	BBS.	STAÐFERT
REIKNAD	BBS.	YFIRFARID
TEIKNAD	KBJ.	
KVARDI	1:20 1:10	

Benedict B. Sigurdsson
Björgvinur R. Hjelmarsen