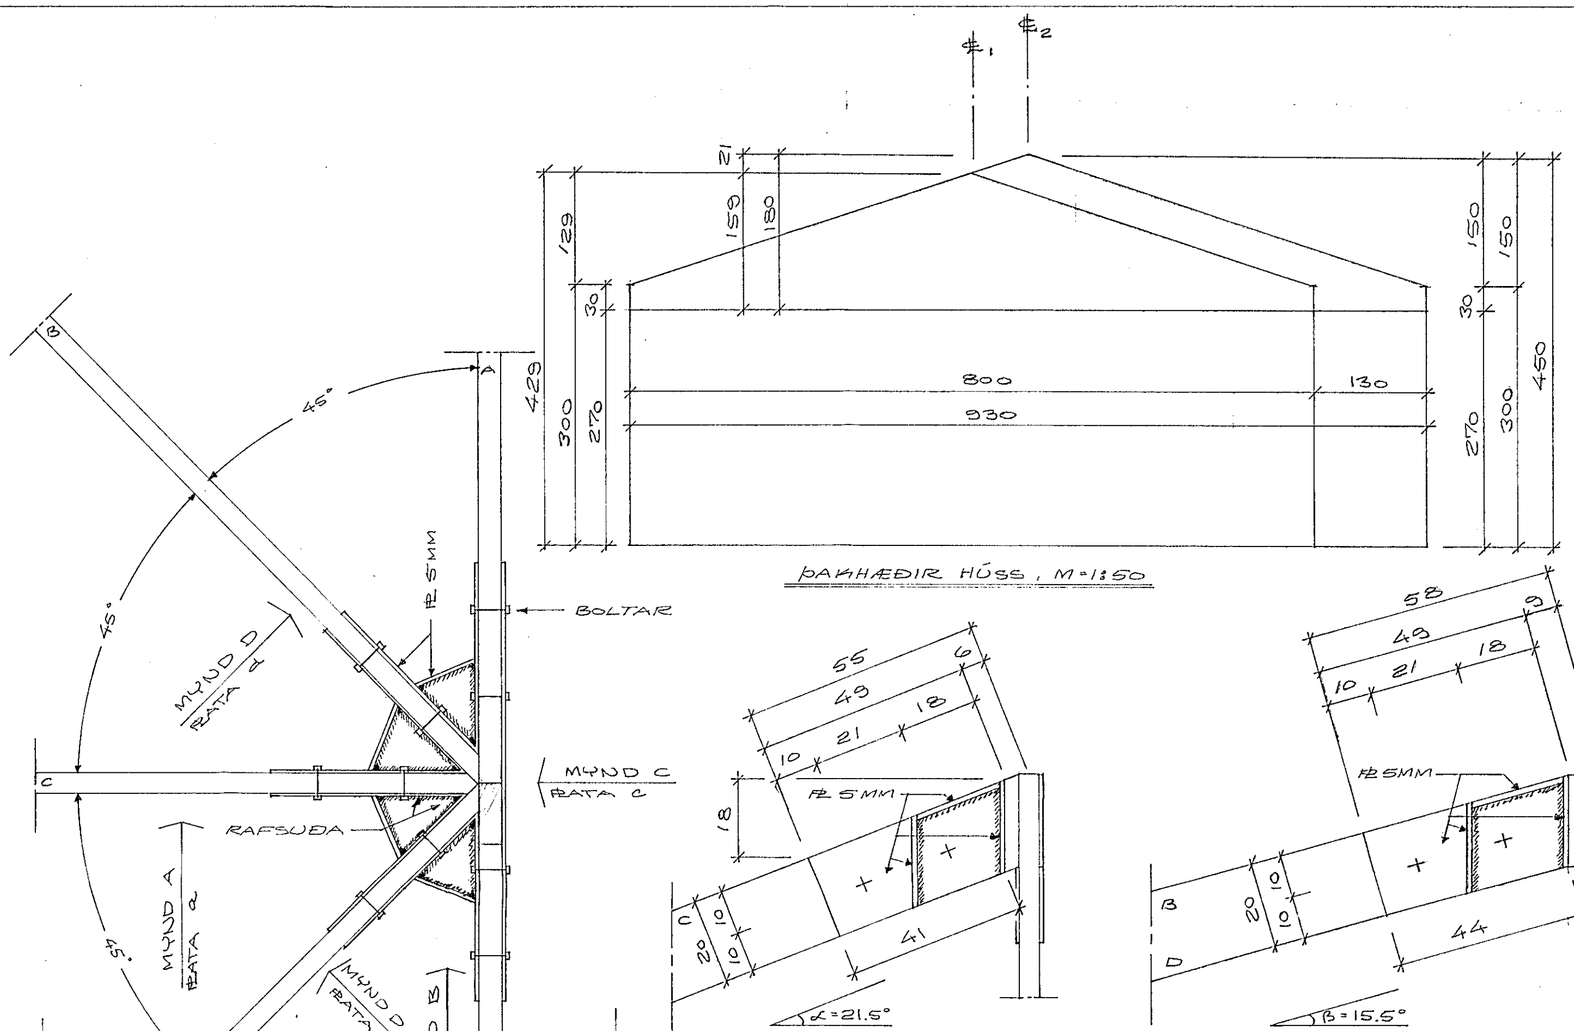

GRUNNMYND, M=1:10

ÞAKHÆÐIR HÚSS, M=1:50

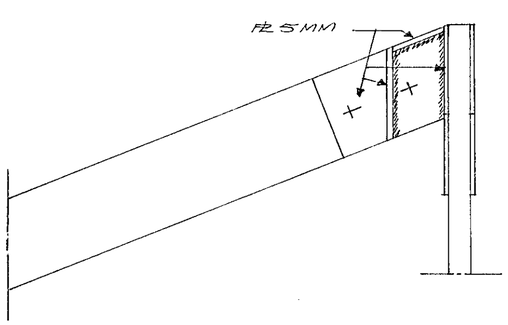

MYND B, M=1:10

ÞÁTA a, 2 STK.

MYND A, M=1:10

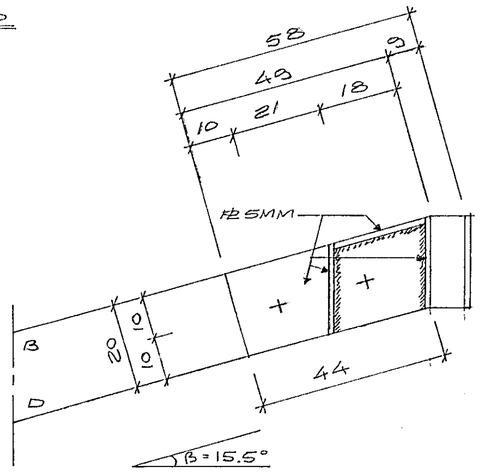

ÞÁTA d, 4 STK.

MYND D, M=1:10

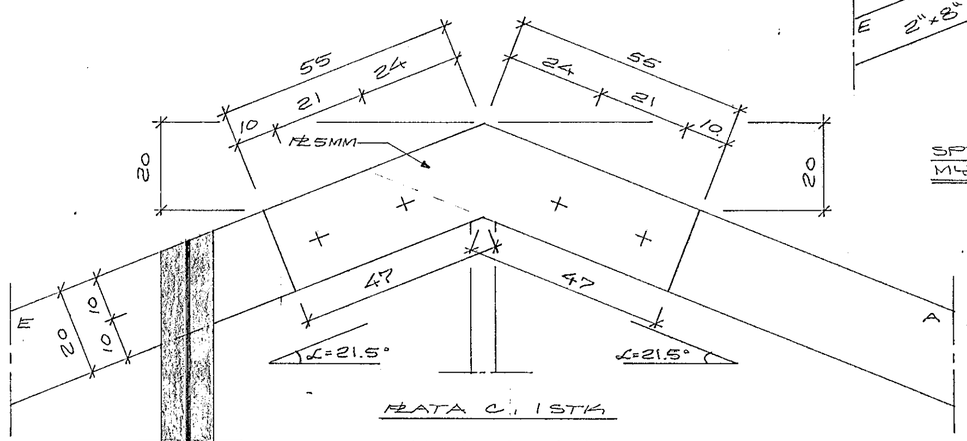

ÞÁTA c, 1 STK.

MYND C, M=1:10

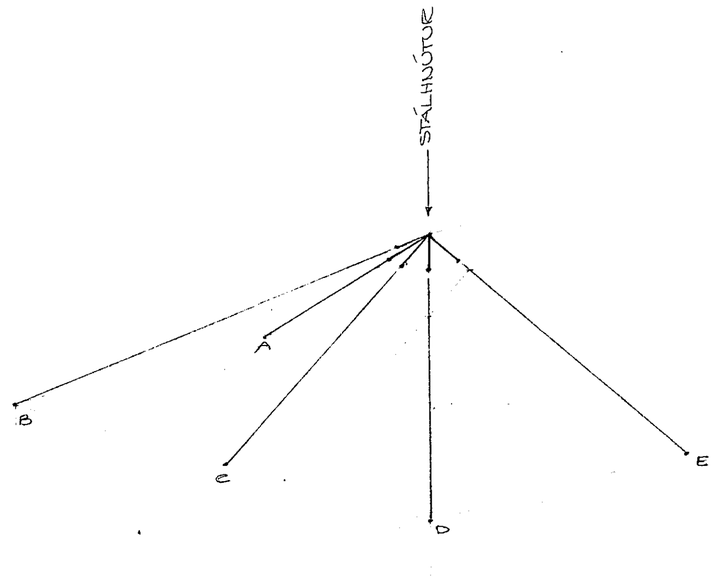

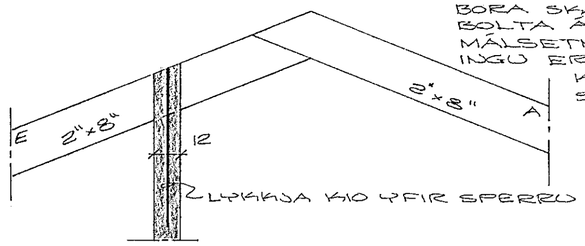

SPERRA A HVÍLIR Á SPERRA E

STÁLHNÚTUR Í VALMÞAKI

RJÓÐA SKAL ALLA STÁLHLUTI RYÐVARNARMÁLNINGU FYRIR UPPSETNINGU.
BORA SKAL STÁLHLUTINA FYRIR BOLTA Á BYGGINGARSTAÐ, ÞAR SEM MÁLSETNING FYRIR GÖTUM Á TEIKNINGU ER ÓNÁKVÆM, VEGNA ÓNÁKVÆMRAR KVÆMNI EFNISÞYKKTAR SPERRUEFNIS O.FL.

MYND C AF SPERRUM A & E, M=1:20

HAFNARFJARÐARBÆR
16. sept. 1985
BYGGINGAFULLTRÚINN

LYNGBERG NR. 23

HAFNARFIRÐI Í ÁGÚST 1985
ARNARHRAUNI 47, 651412

STÁLHNÚTUR Í ÞAKI