




SKURÐUR D-D, M=1:20

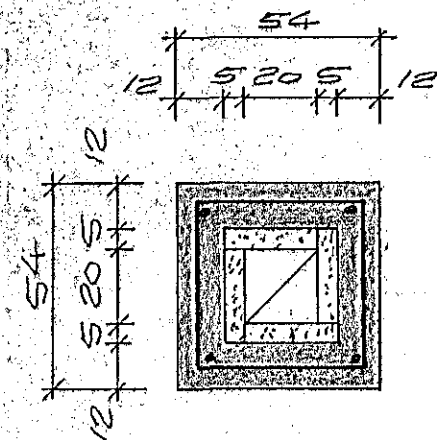


SKURÐUR A-A, M=1:20

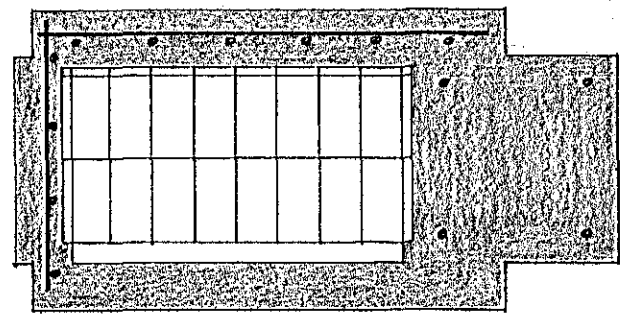


SKURÐUR C-C, M=1:20

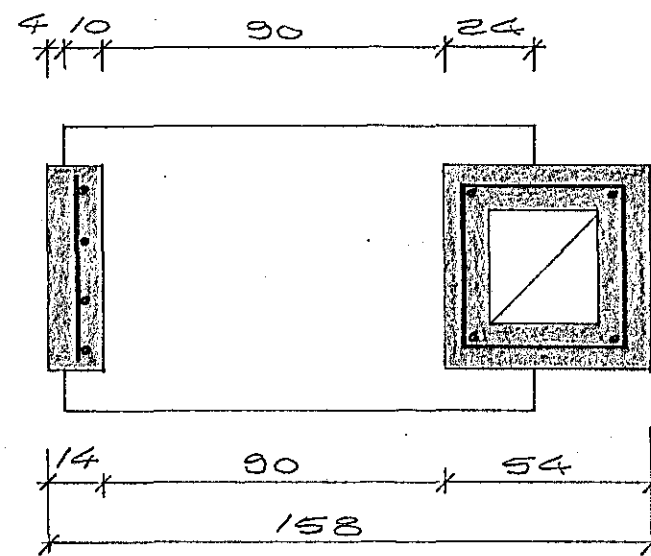


SKURÐUR B-B, M=1:20

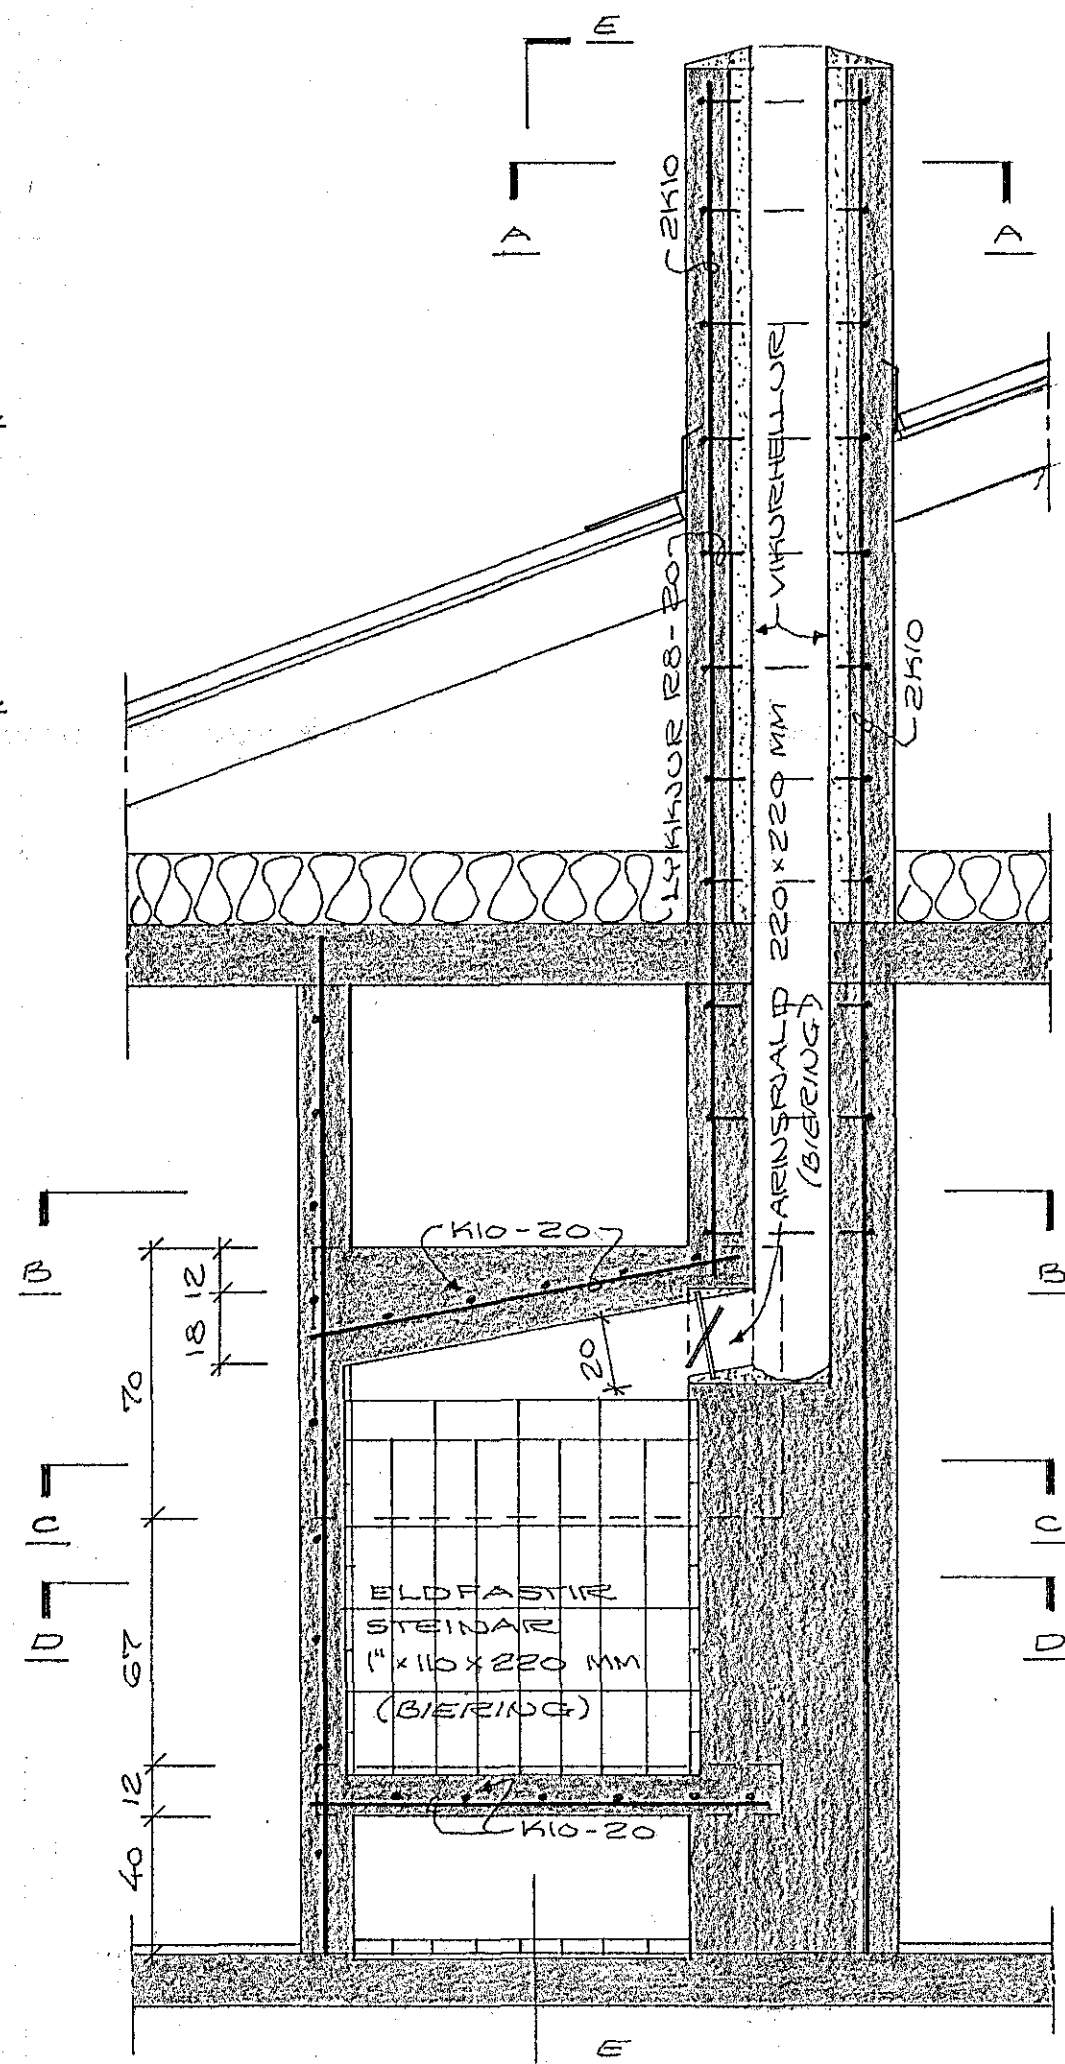

SKURÐUR F-F, M=1:20

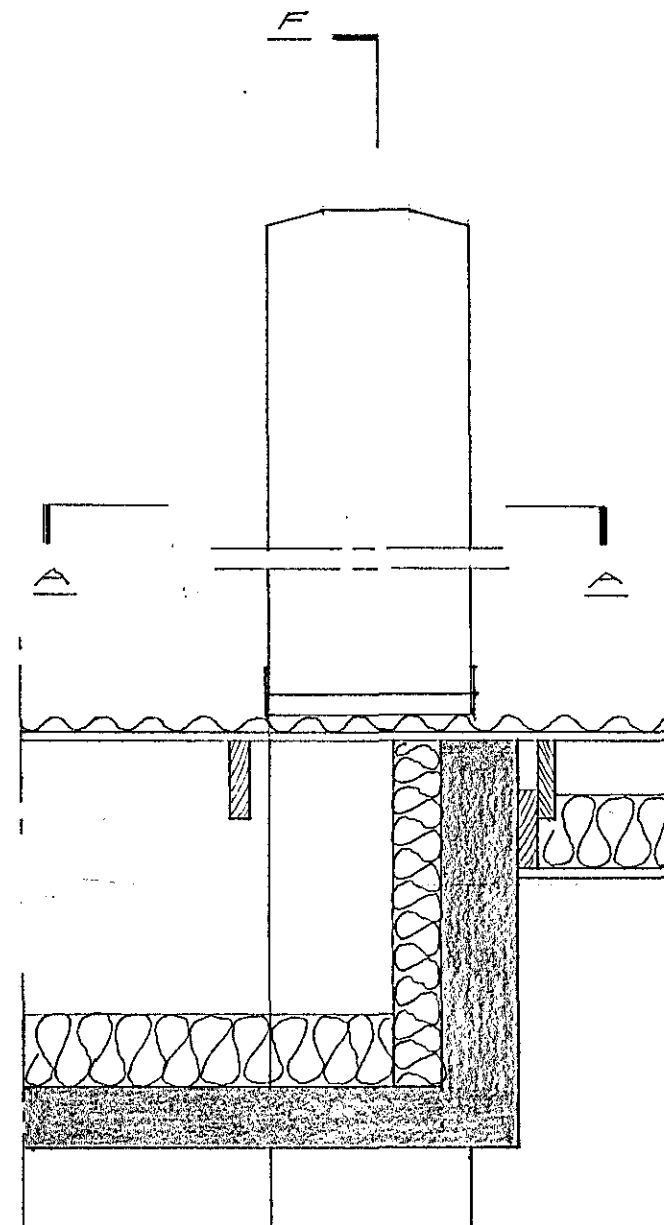

SKURÐUR E-E, M=1:20

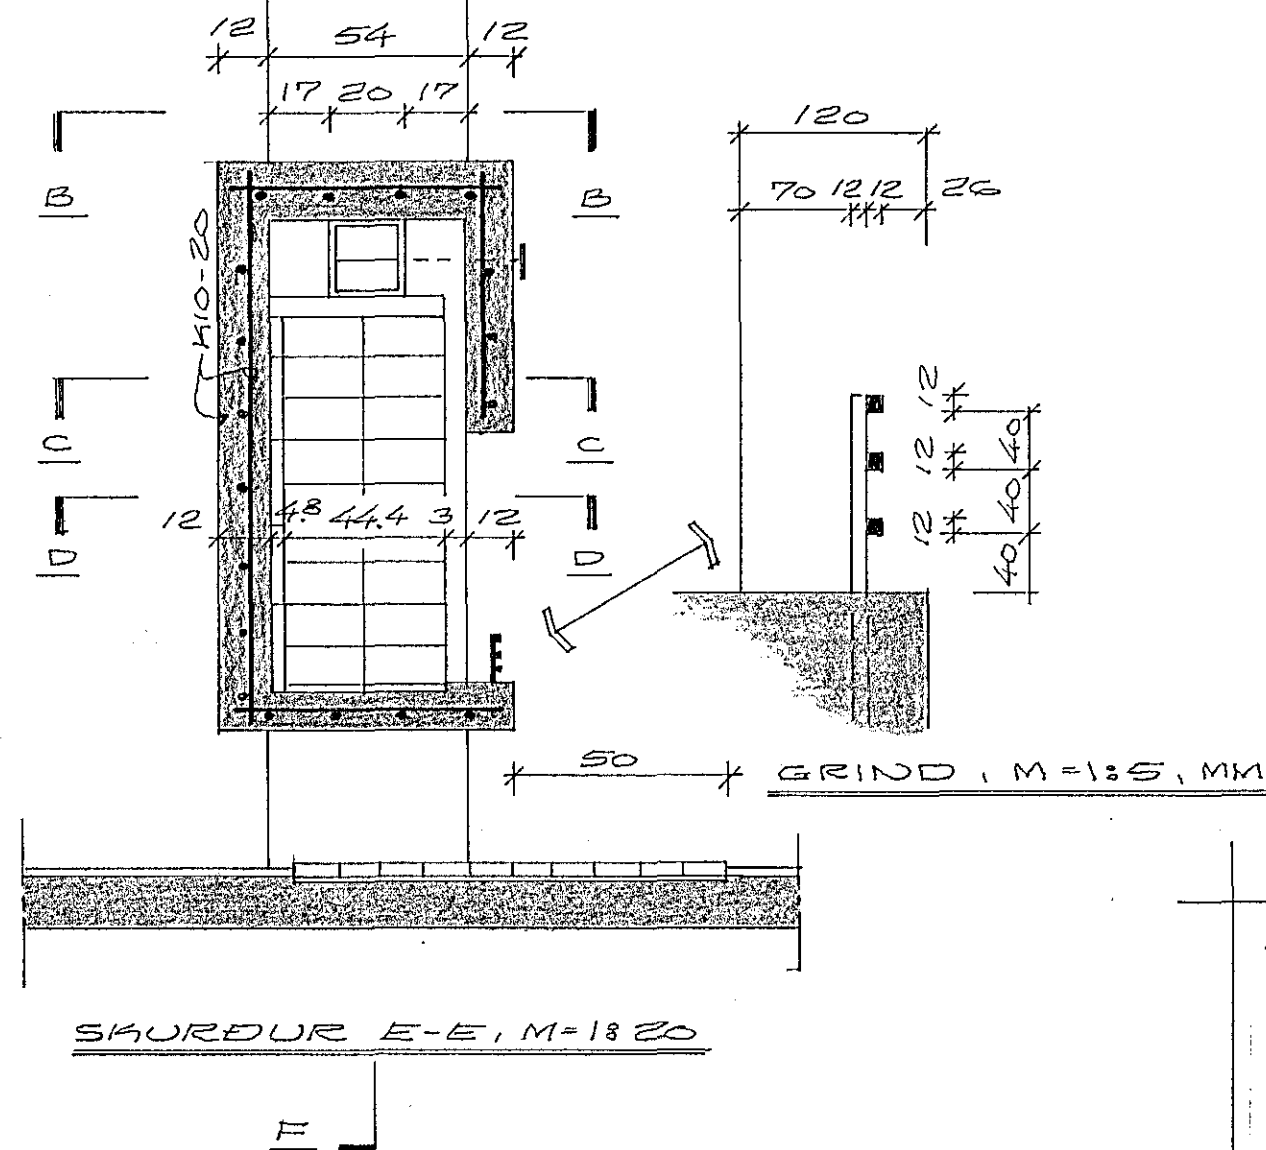

STEINSTEYPA : S 200
 BENDISTÁL : KS 40 ST37
 ELDFASTIR STEINAR (110x220 MM) OG
 ELDFASTIR LEIR, SVO OG ARINSVALD (225x225 MM)
 FEST HVA BIERING.
 HILF TIL VARNAR MEISTARFLUGI FRAM Í STOFU
 EFTIR NOTKUN ARINS FEST HVA TRANSIT TRADING



LYNGBERG NR. 23
 ARNARHRAUNI 47, 651412
 HAFNARFIRDI Í ÁGÚST 1985

ARINN
Árni Þorgrímsson