



GRUNNMYND BURÐARVIKIS  
SÁ BLAÐ NR. 1-03

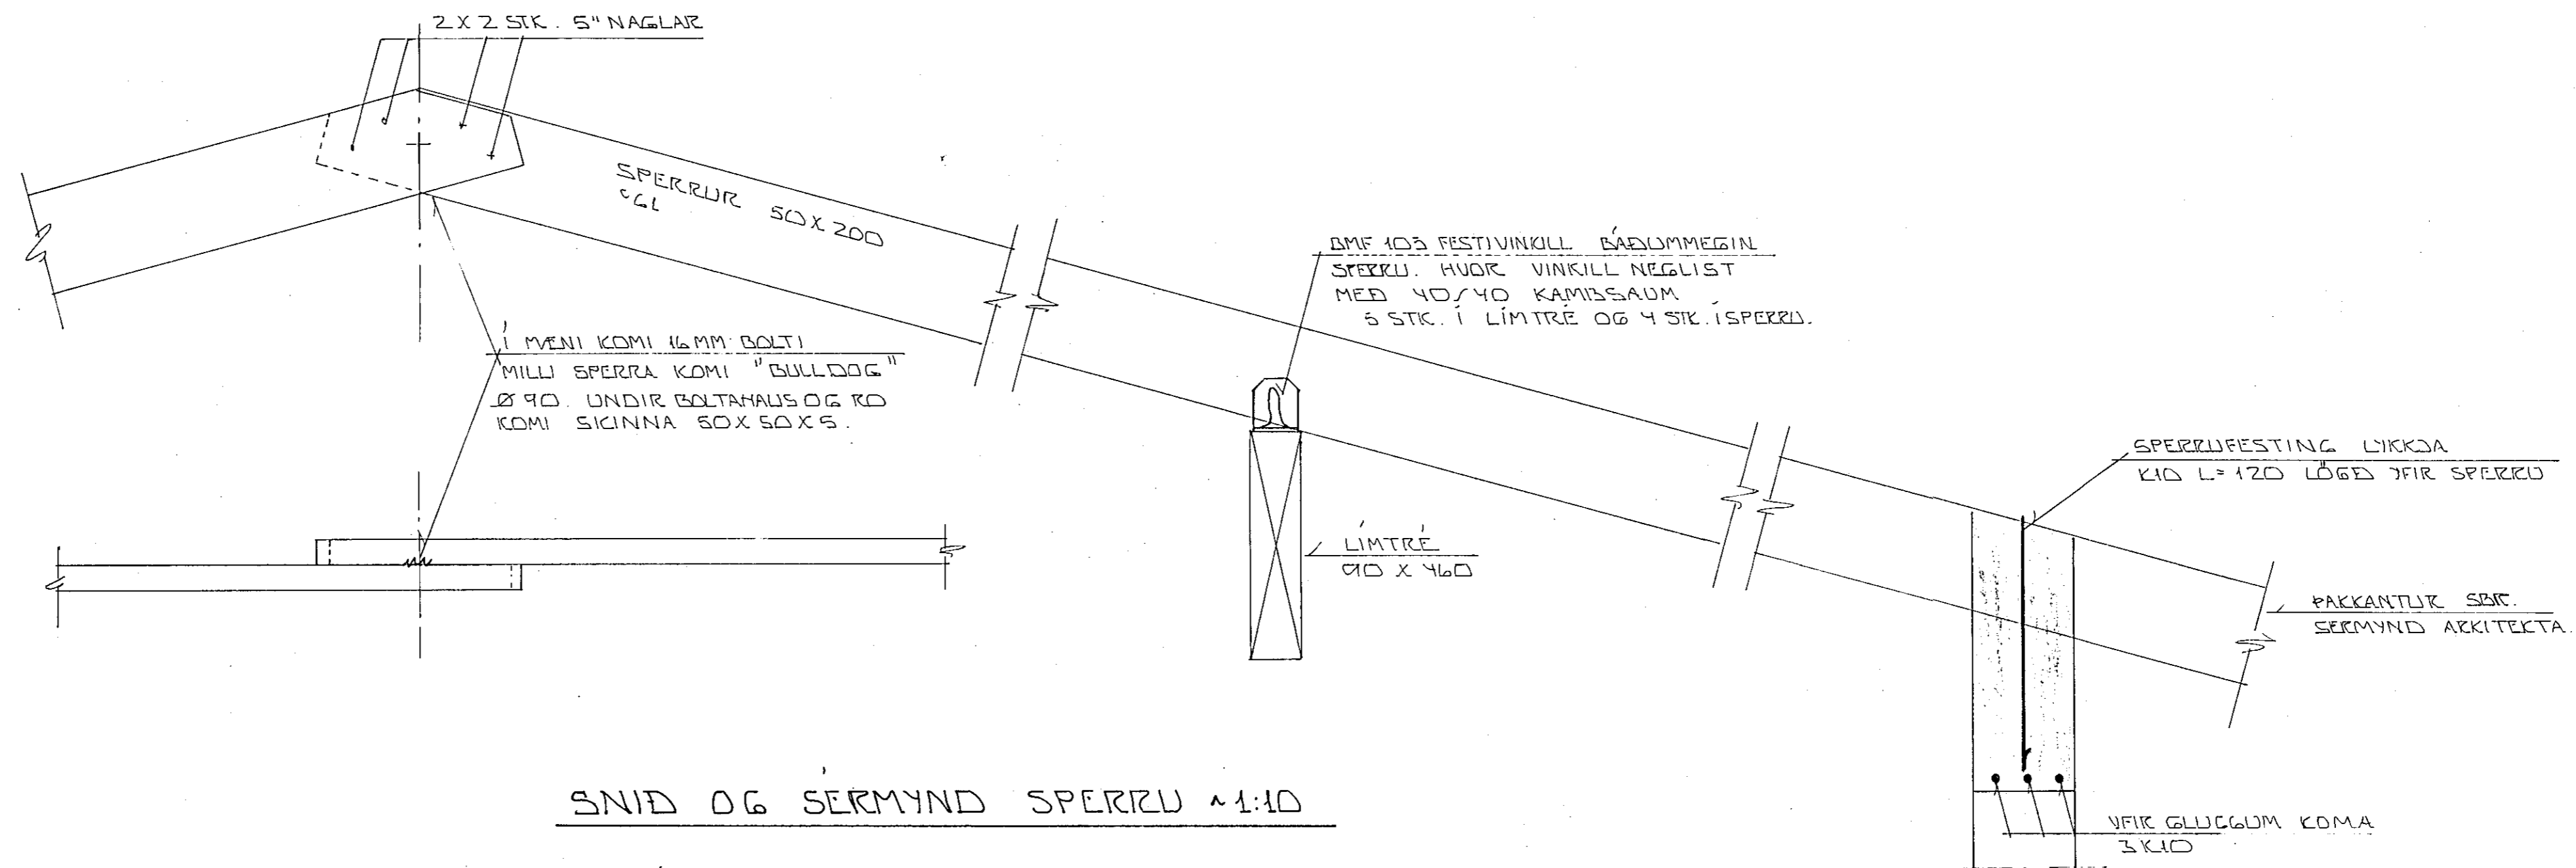


SNID OG SÉRMYND SPERRU 1:10

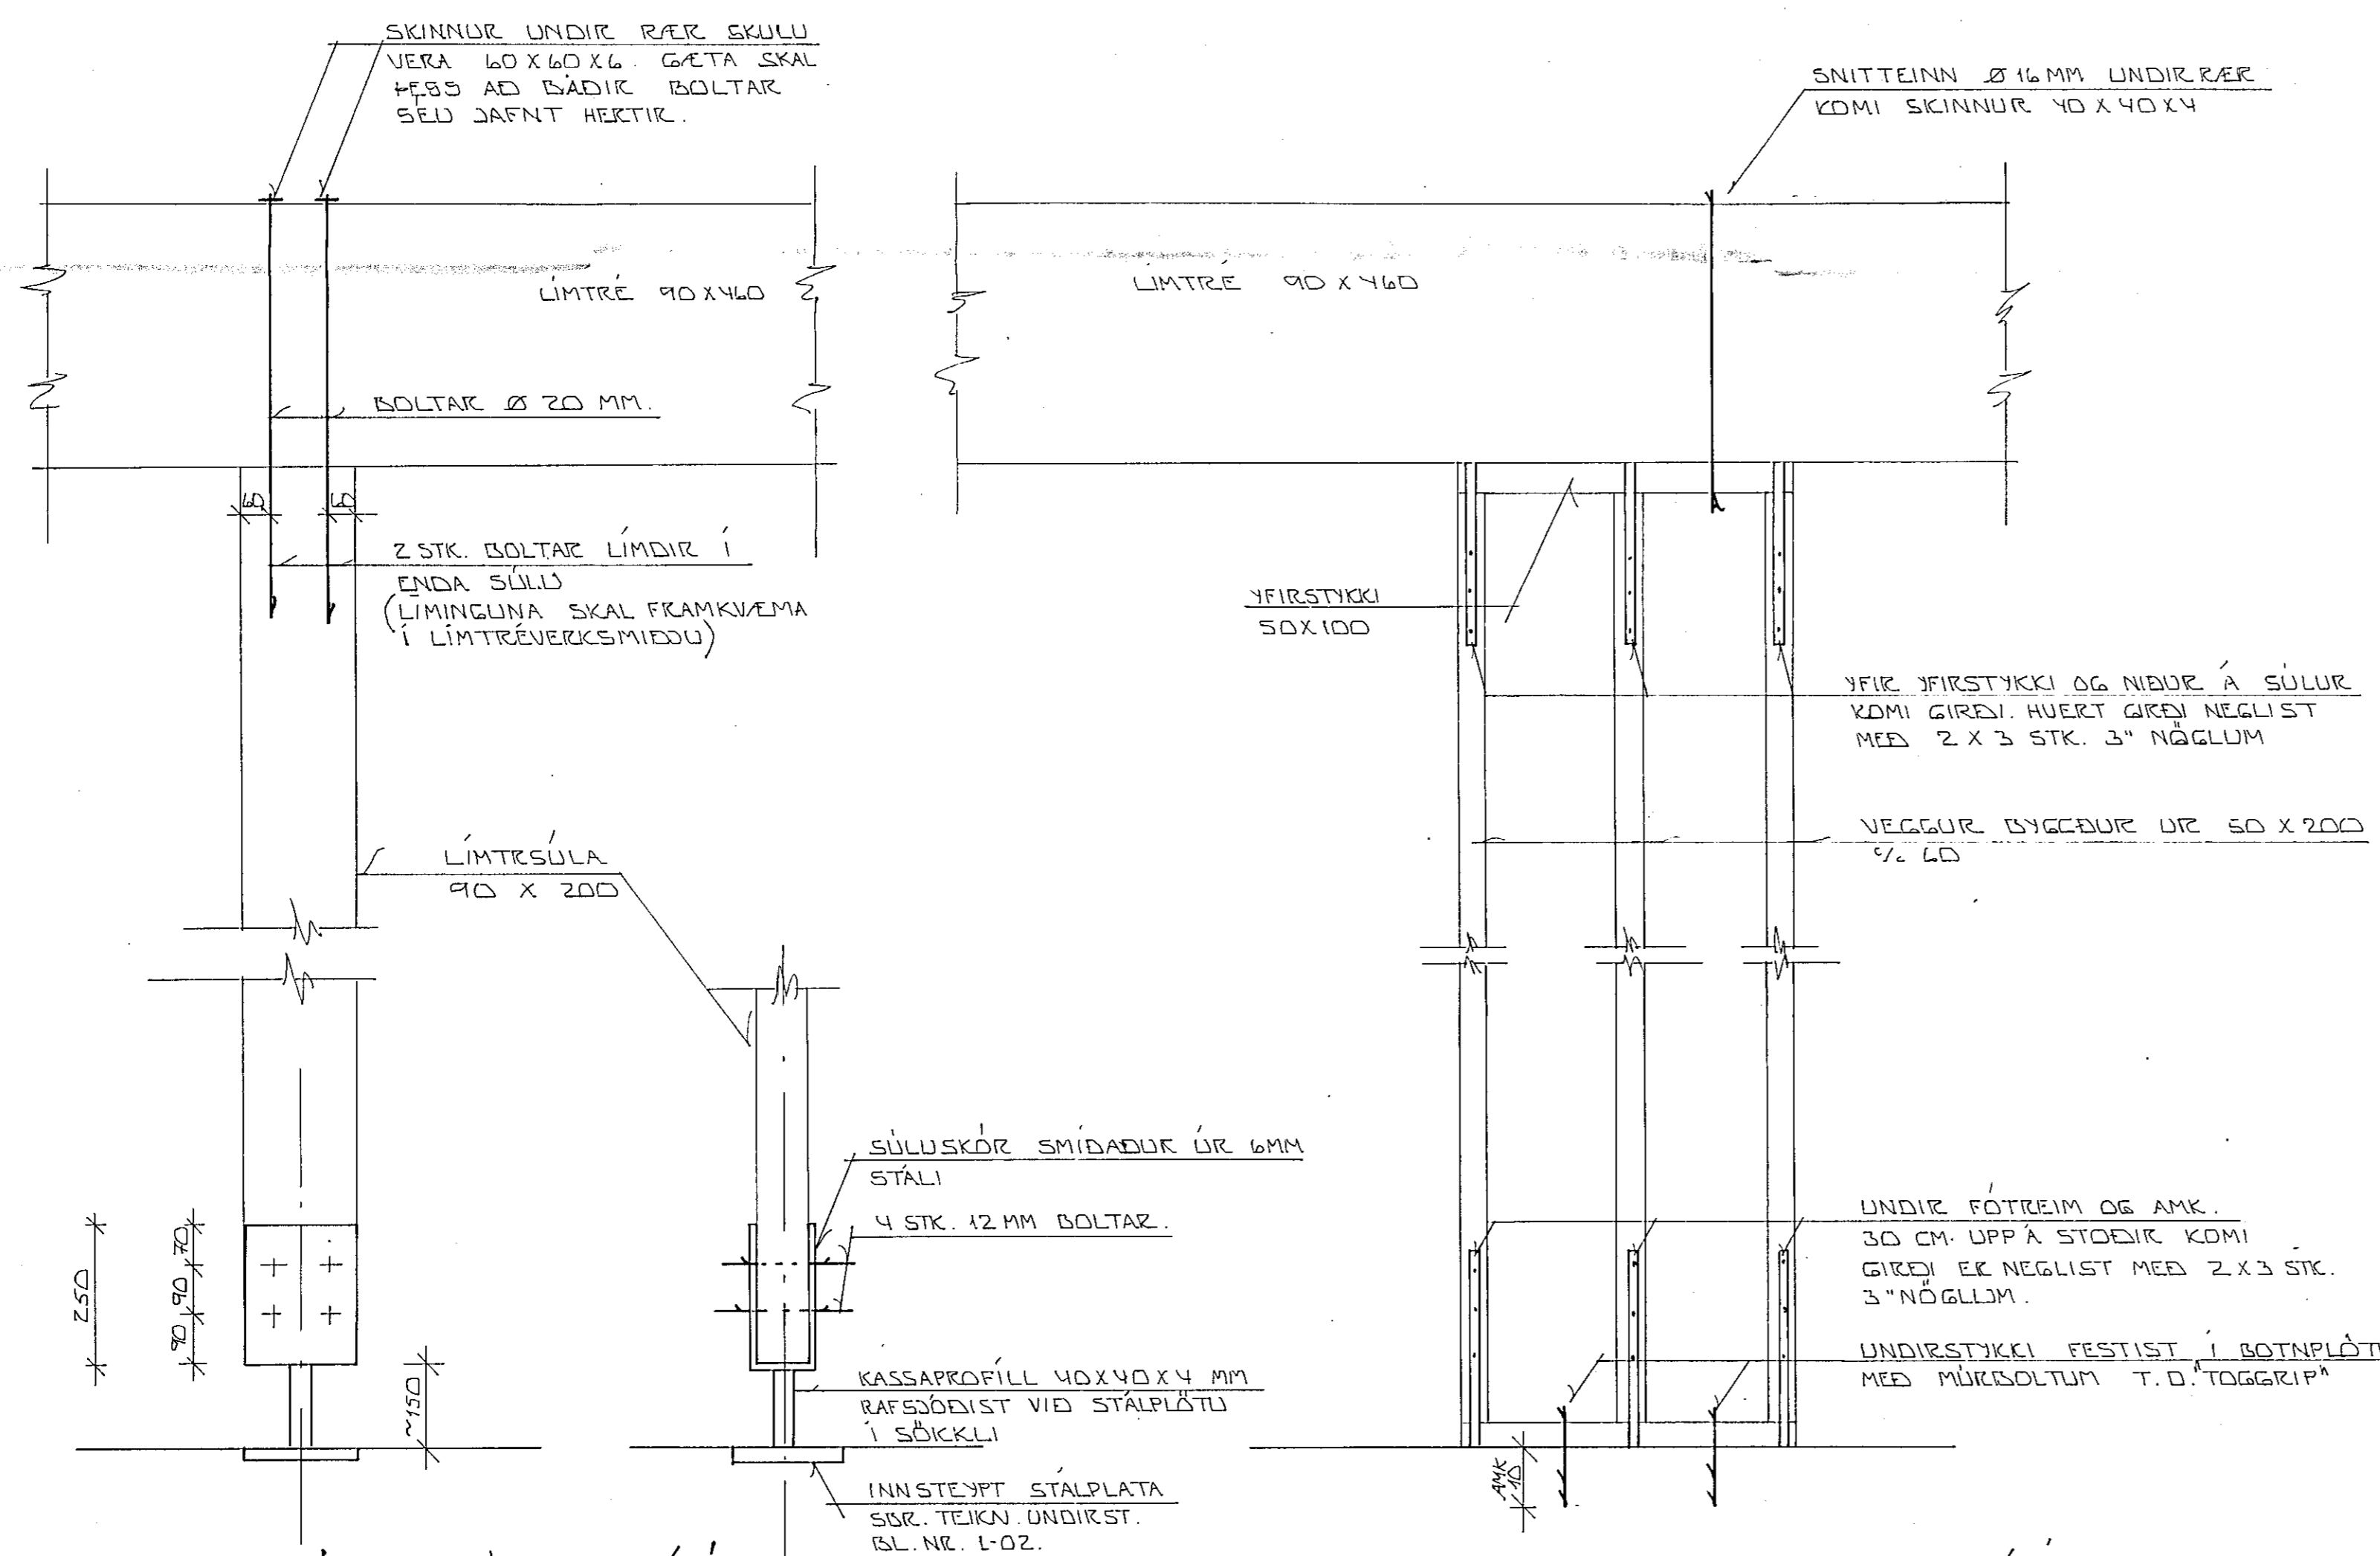


FESTING LIMTRÉSÜLU V/GOLF  
OG V/LIMTRÉBITA

FESTING VEGG STÖÐA V/GOLF  
OG V/LIMTRÉBITA

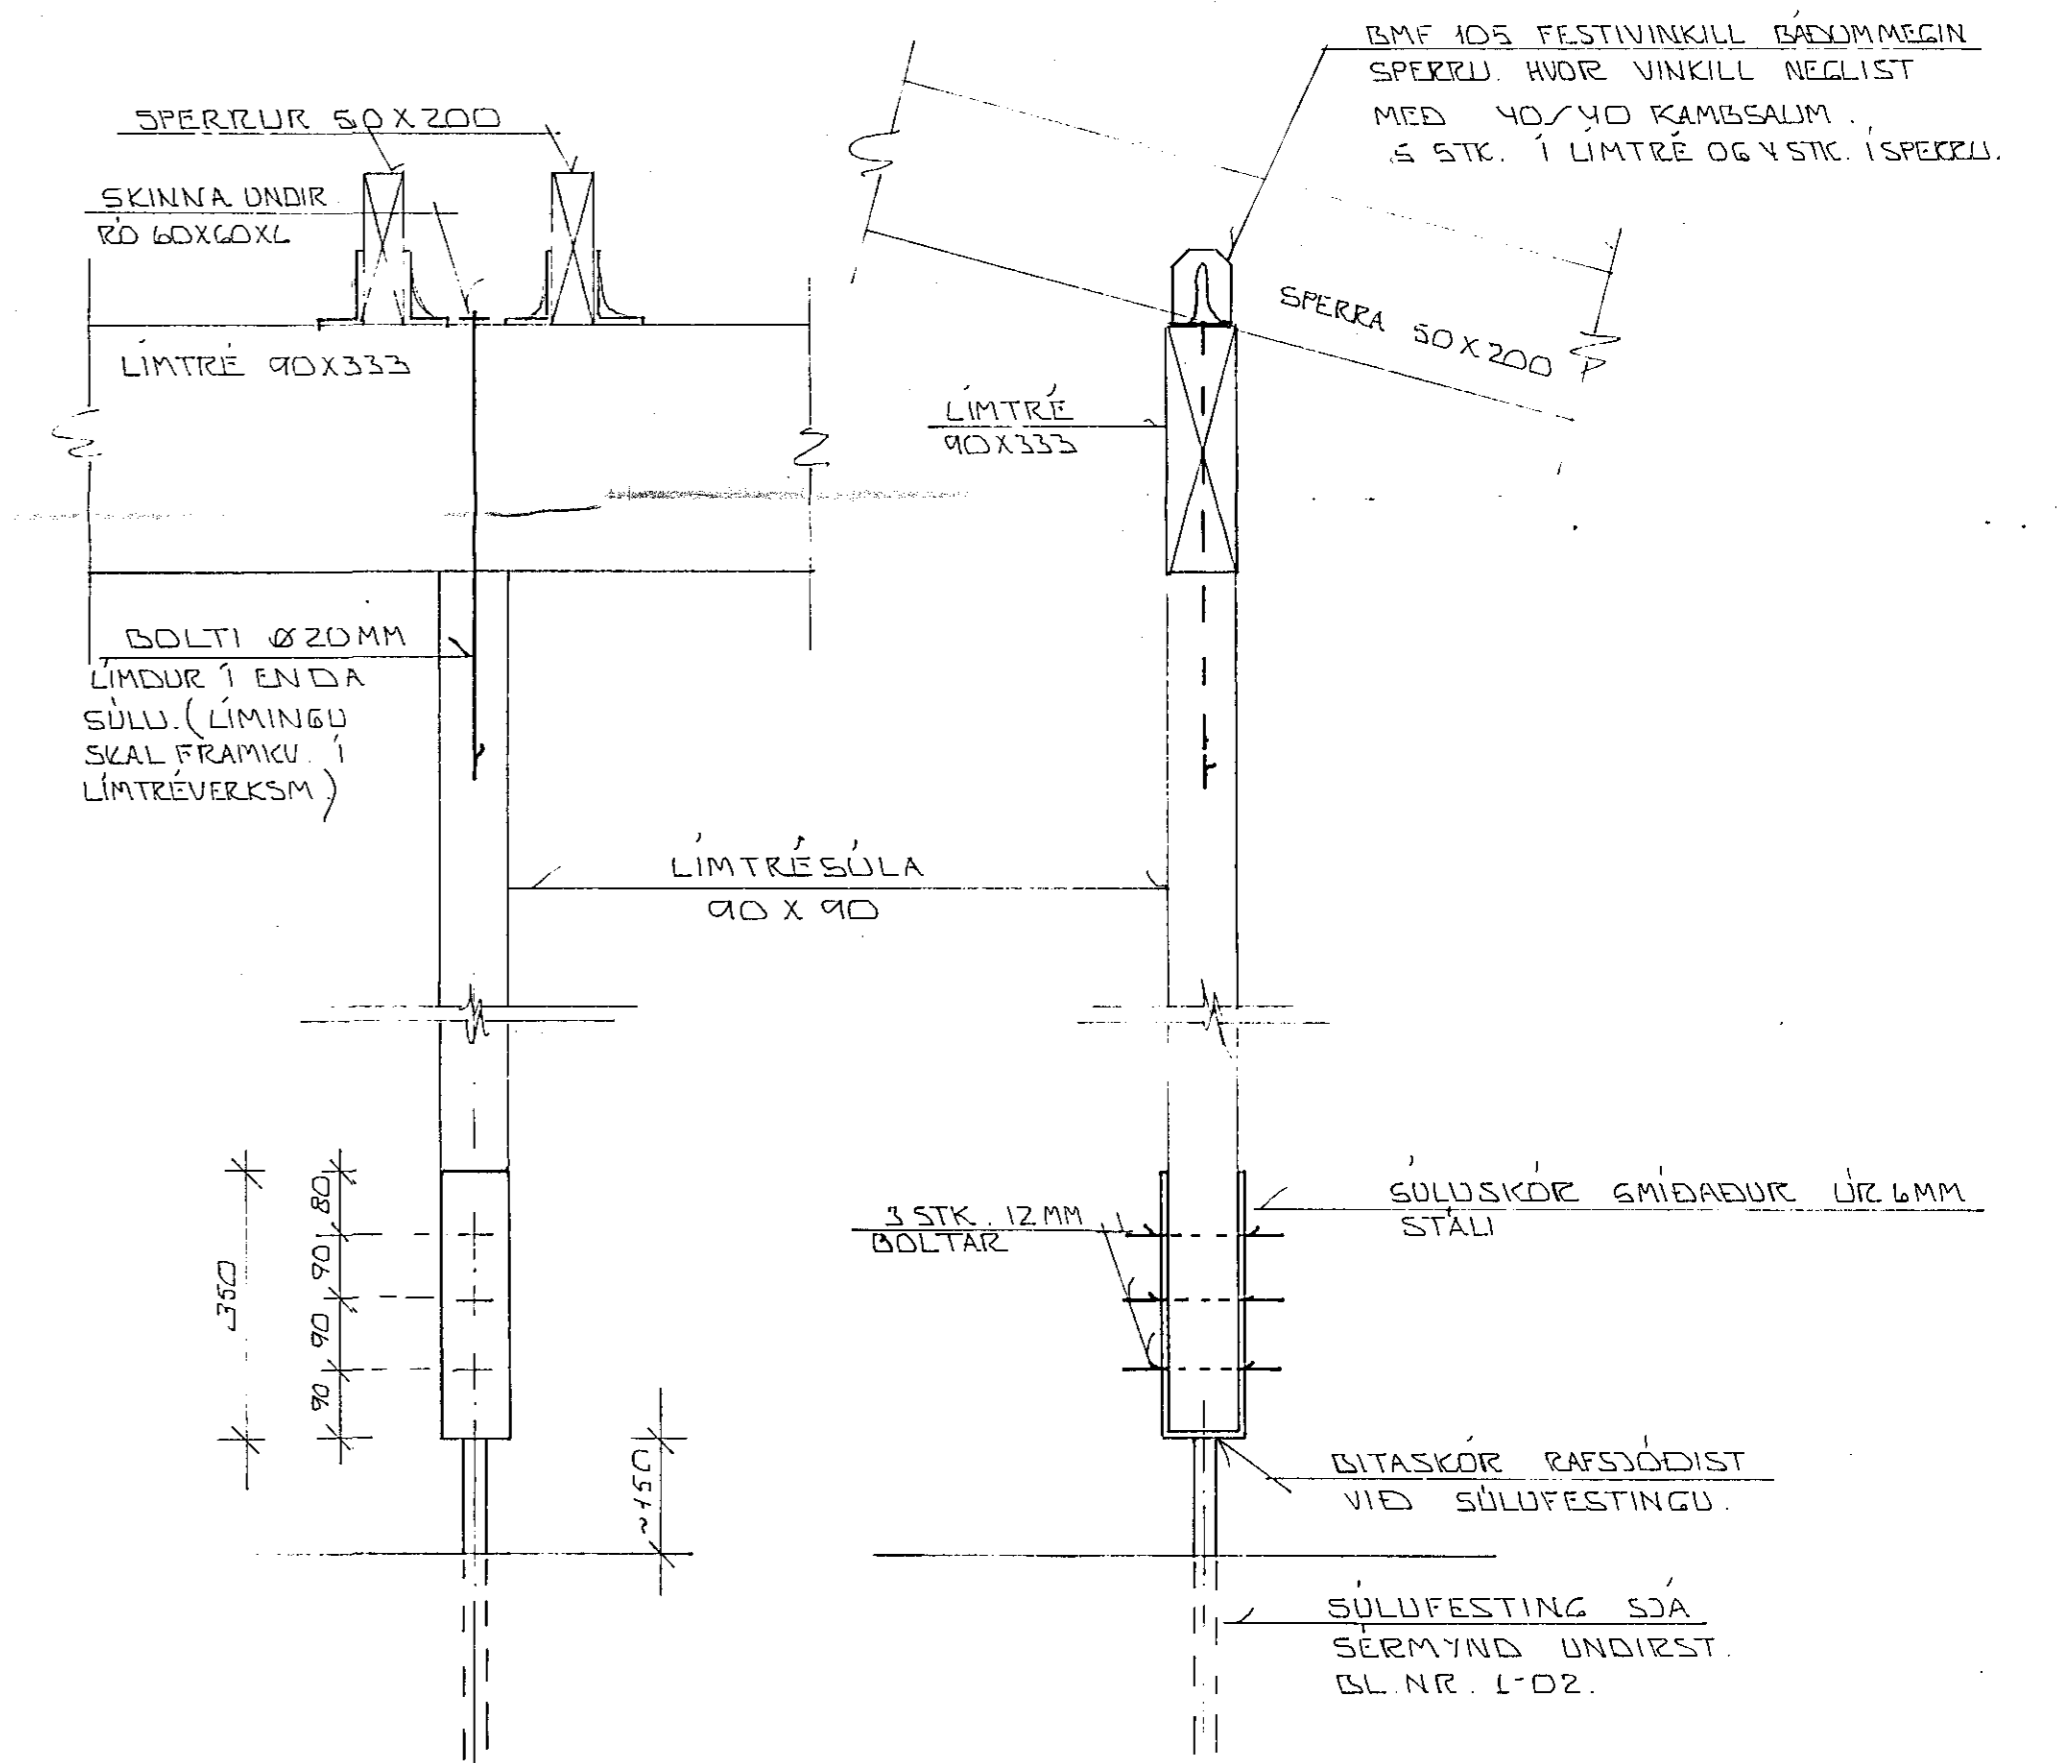

FRÁGANGUR TRÉSÜLU Á VERÖND 1:10

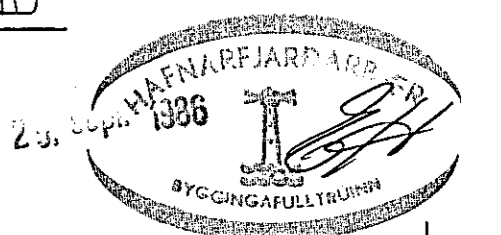

BR.NR.	DAGS	EDLI BREVINGAR	SIGN.
	LYNGBERG 25	HAFNARFIREI	DAGS. APRIL
	BURÐARVIKIRI: SNID OG SÉRMYNDIR		HANNAB
			TEIKNAD
			VERK NR. 8536
MÆLIKV. 1:10	SIGURÐUR ÞORLEIFSSON		BLAÐ NR. 1-04
STRANDGÖTU 11		HAFNARFIREI	SÍMI 54751