




SÉRMYND C 1:10

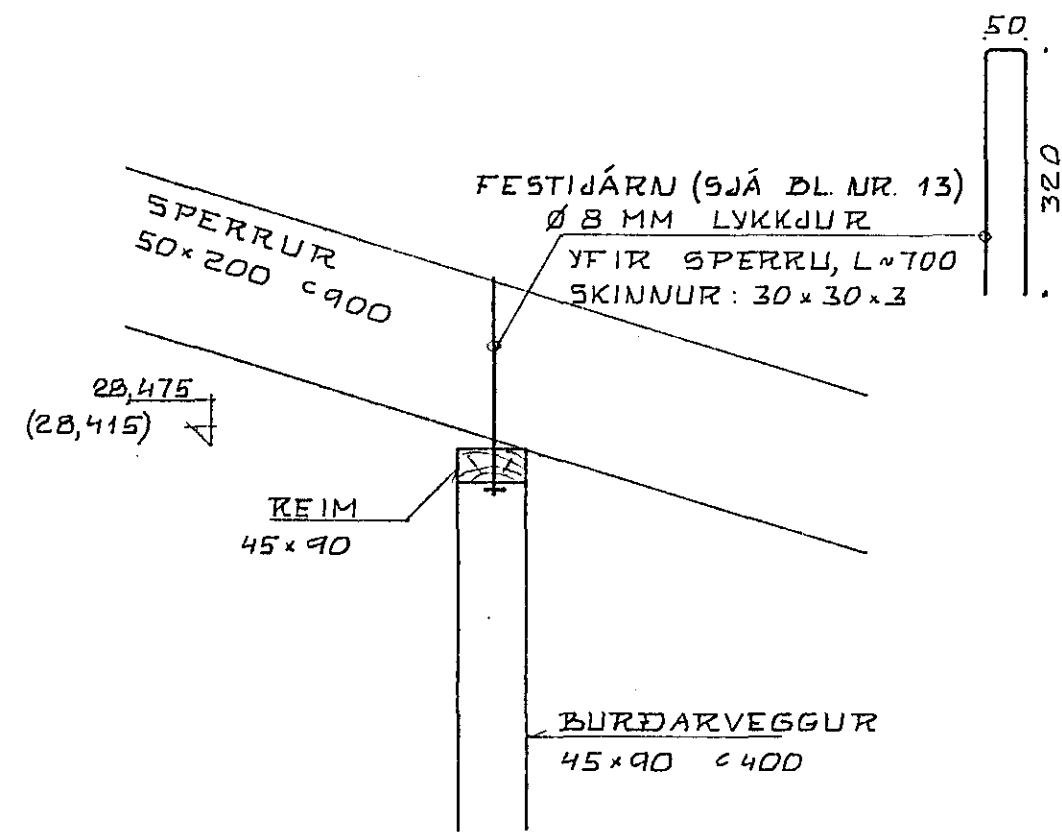

SÉRMYND D 1:10

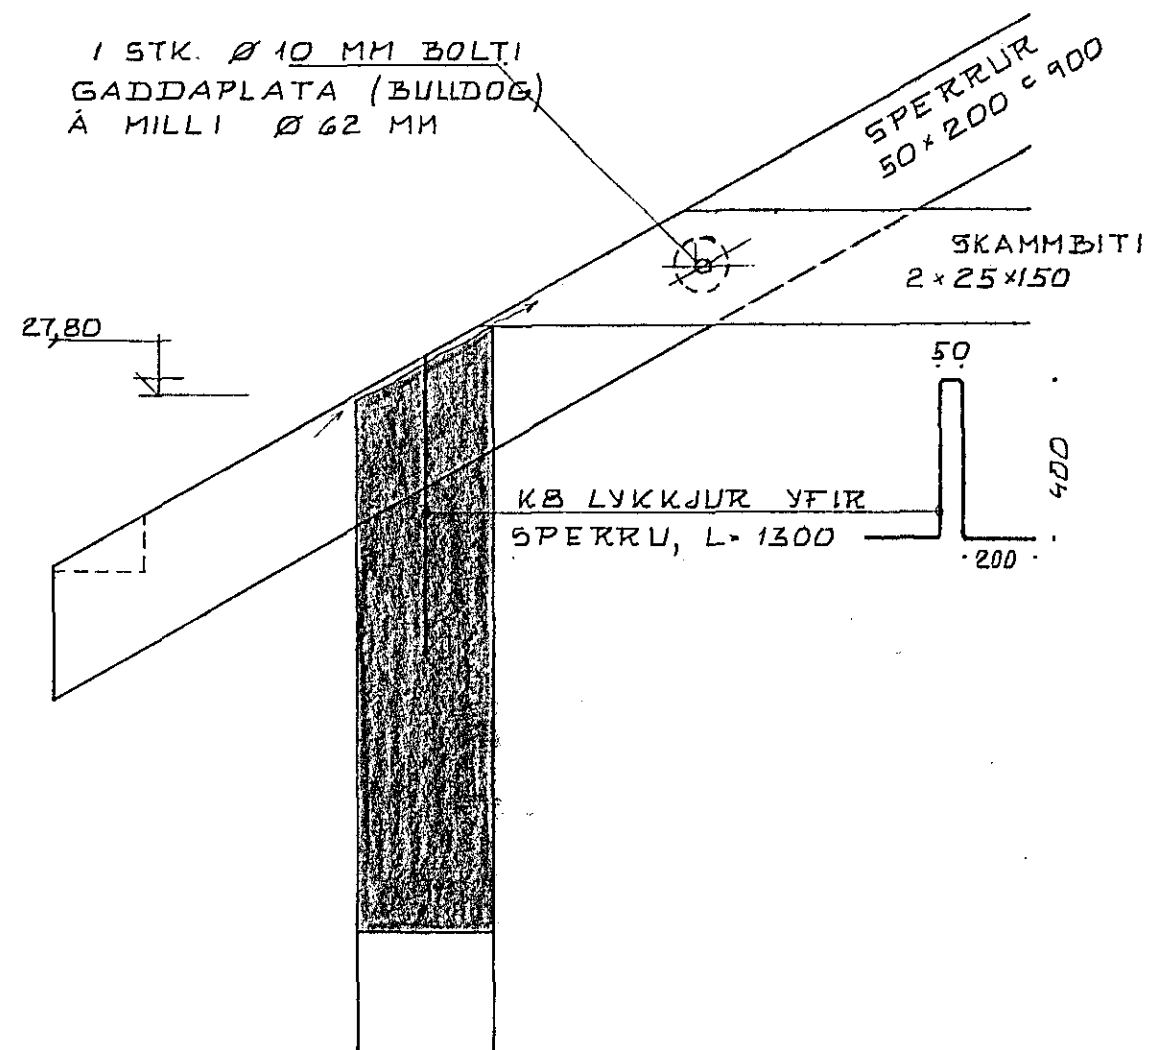


SÉRMYND E 1:10

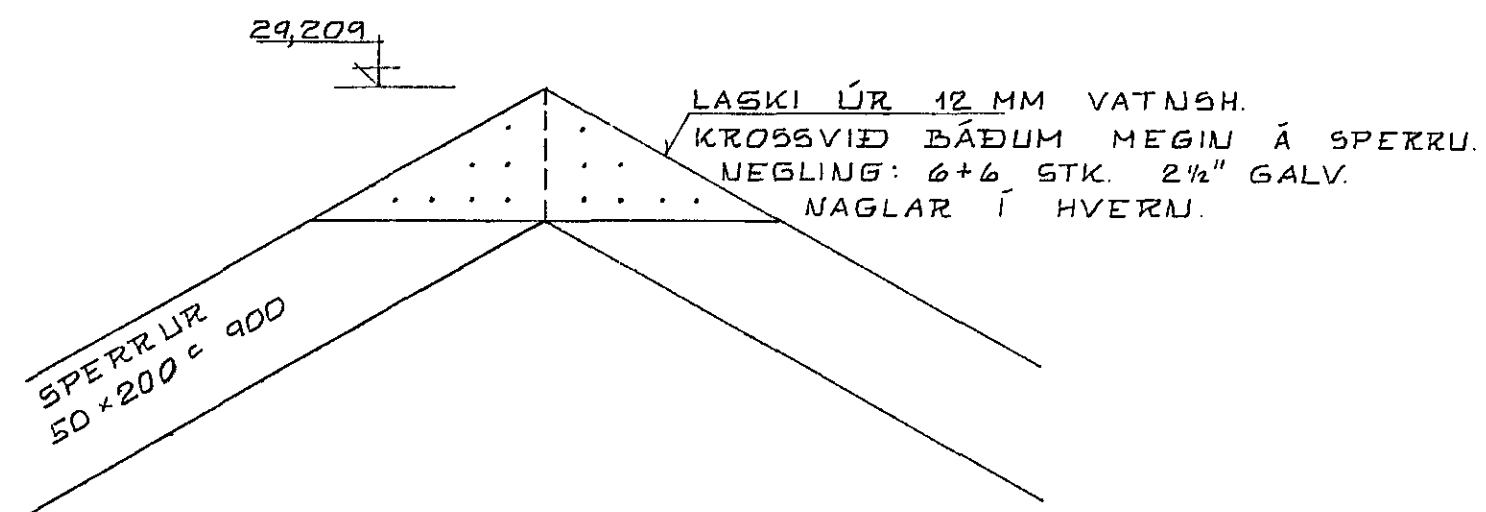

SÉRMYND F 1:10

SKÝRINGAR SJÁ BL. NR. 1

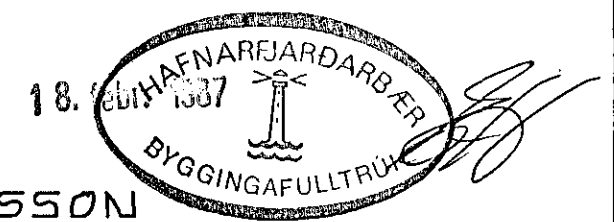

KRISTJÁN KNÚTSSON  
TÆKNIFRÆÐINGUR FTFÍ

5 651647

LYNGBERG NR. 27  
HAFNARFIRÐI

DAGS OKT. '86

MKV 1:10

ÞAK: SÉRMYNDIR

BL 11 AF

VERK 8510-01

BURÐARVIRKI.