


afstöðumynd mkv. 1:500

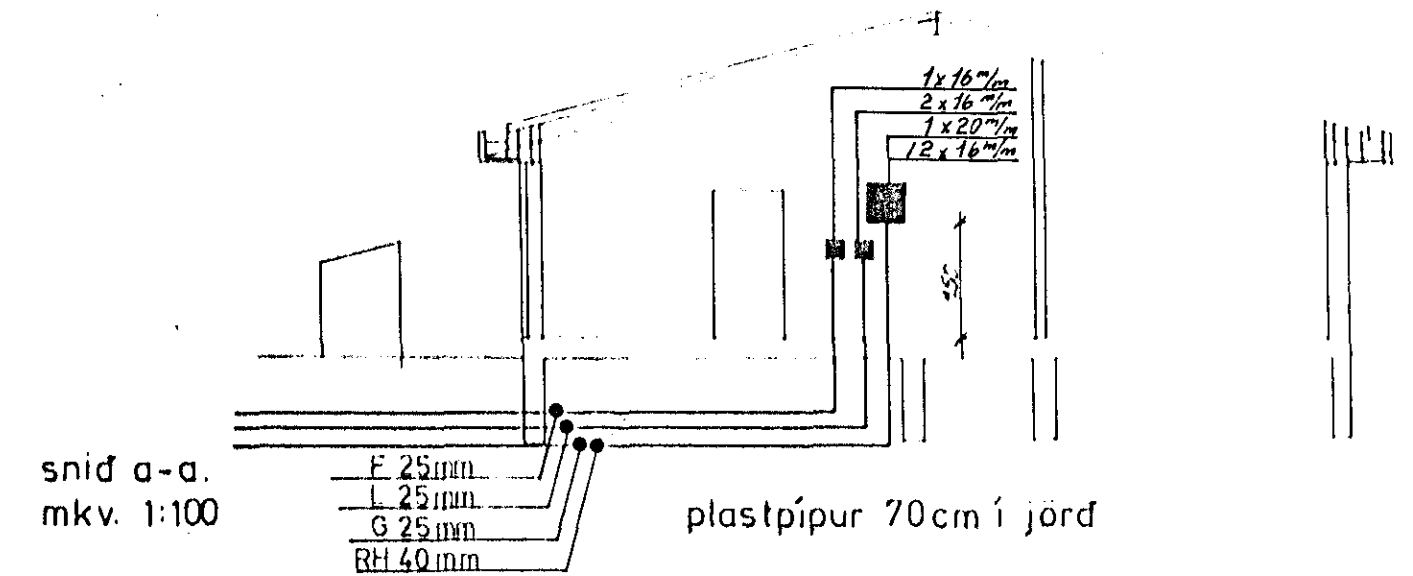

 <p>Rafloagn S. 54750</p>	teikning nr. 2186	blað 2 af 2
	m.k.v. 1:100 1:500	dags. 17-7-86
	hannað Þórunn K	teiknað V. S. Lárus
	Afstöðumynd Einlínumynd Snid a-a LYNGBERG 29 HAFNARFIRÐI	