


afstöðumynd mkv. 1:500

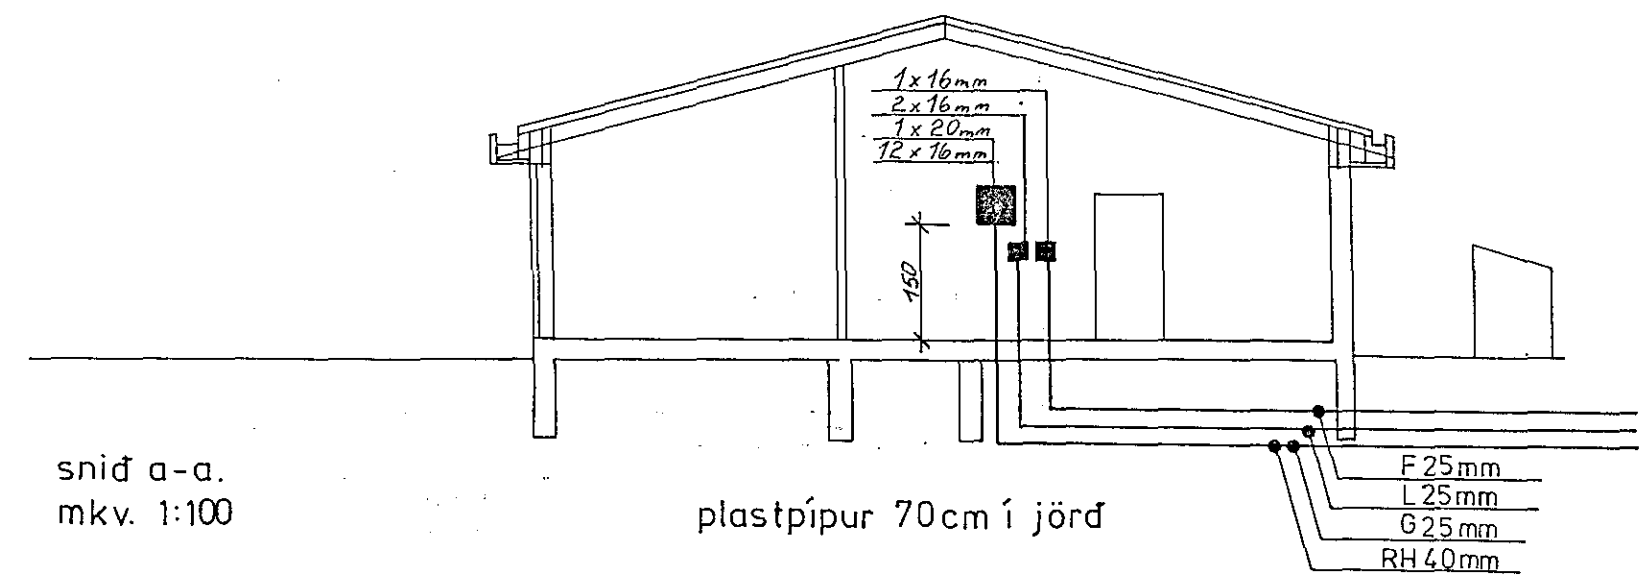

Kaflögn
S. 54750

teikning nr. 2286	blad 2 af 2
m.k.v. 1:100 1:500	dags. 17-7-86
hannað Jóhanna K.	teiknað V. Bates

Afstöðumynd
Einlinumynd
Snid a-a
LYNGBERG 31 HAFNARFIRÐI