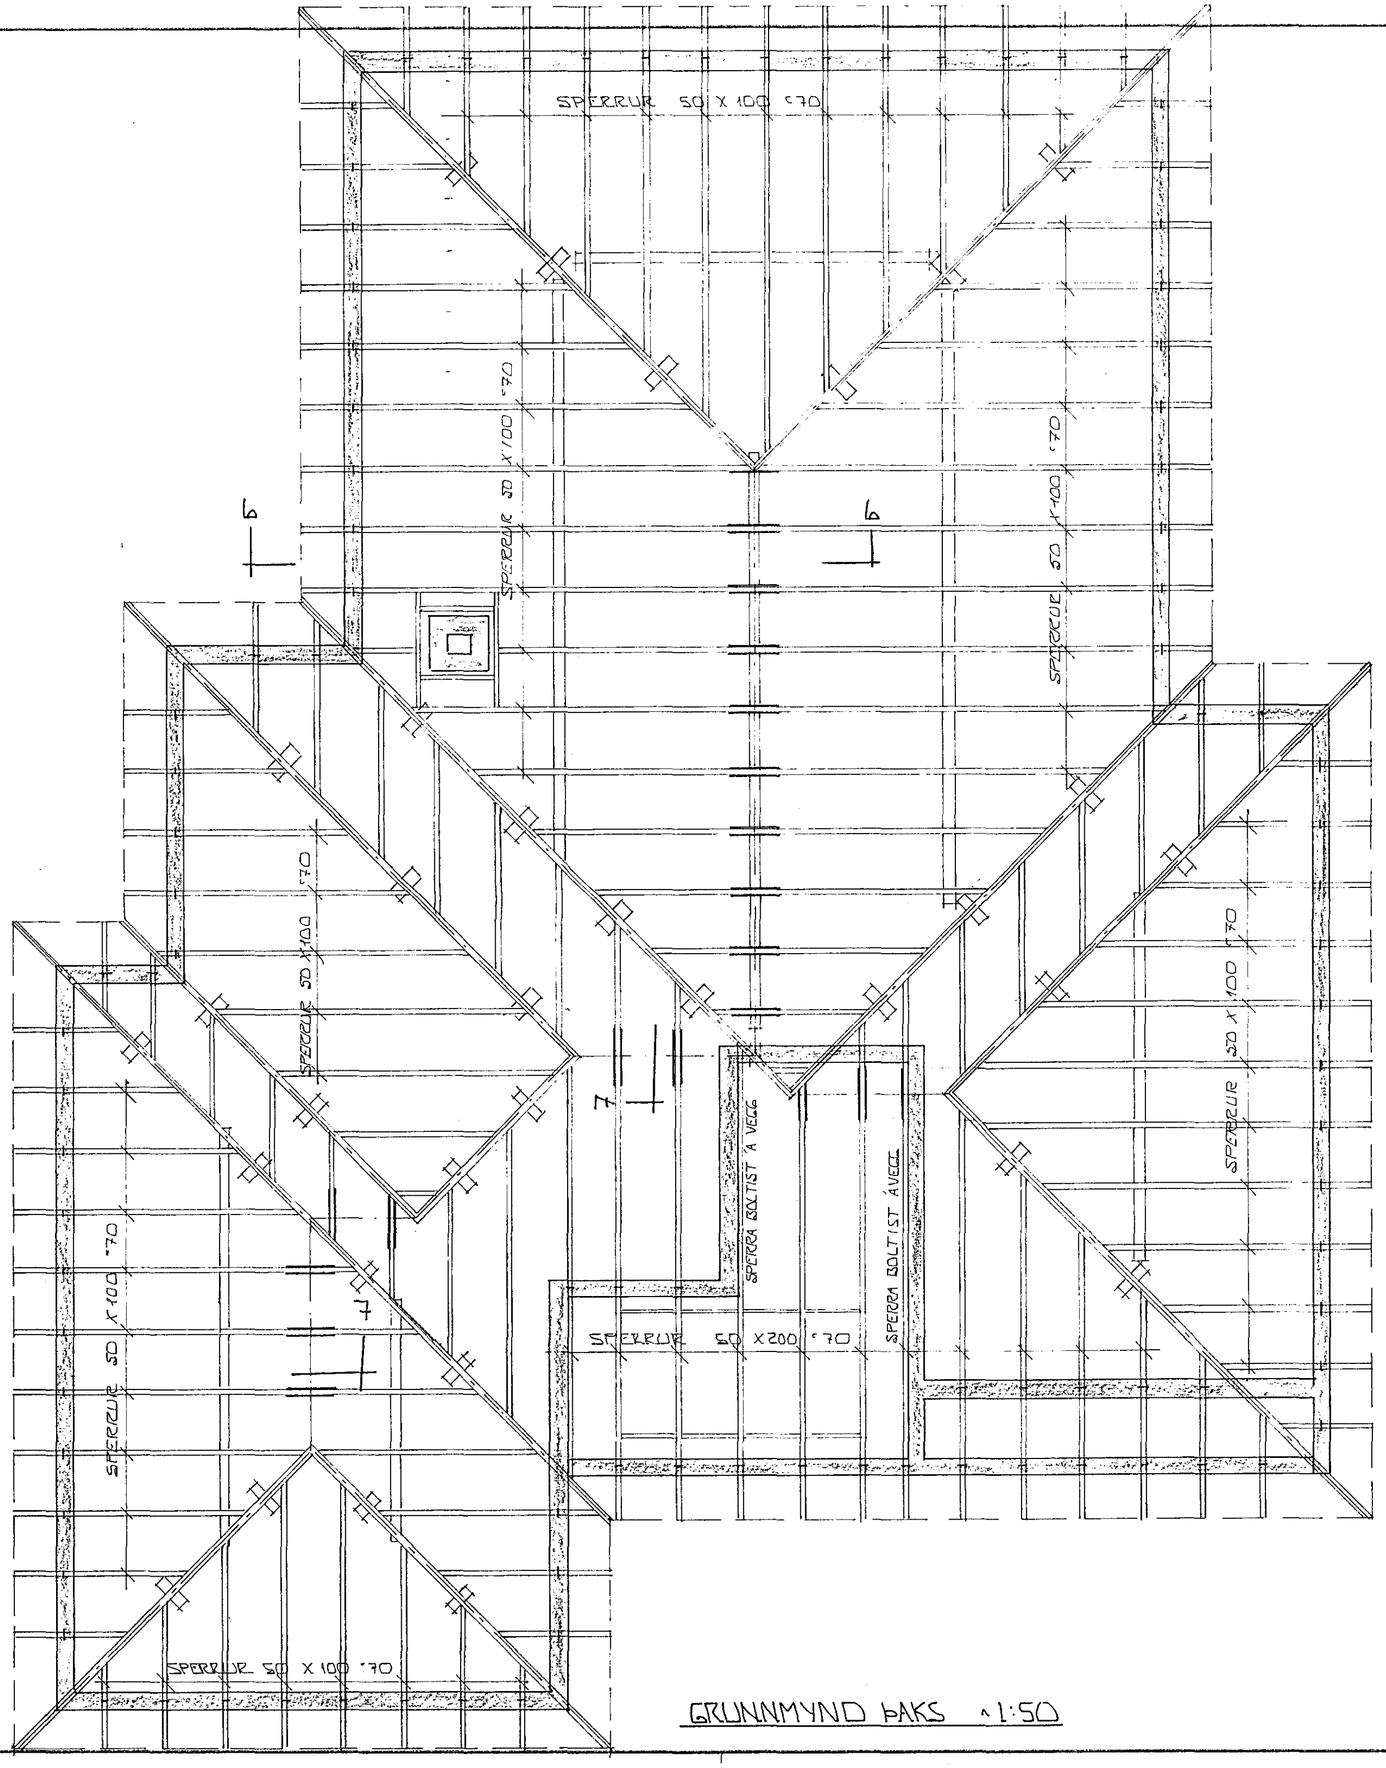

GRUNNMYND ÞAKS 1:50

SKÝRINGAR:

ALMENNAR SKÝRINGAR SJÁ BL. NR. 1-01.
SNIÐ OG SERMYNDIR SJÁ BL. NR. 1-04.

HAFNARFJARÐARBÆR
12 DEC 1988
BYGGINGAFULLTRÚI

BR. NR.	DAGS	EÐLI BREYTINGAR	SIGN.

LYNGBERG 33 HAFNARFIRÐI

ÞAKVIRKI GRUNNMYND

MÆLIKV. 1:50

DAGS	ÁGÚST '88
HANNAÐ	
TEIKNAÐ	
VERK NR.	8738
BLAÐ NR.	1-05

SIGURÐUR ÞORLEIFSSON TÆKNIFRÆÐINGUR F.T.F.I.
STRANDGÖTU 11 HAFNARFIRÐI SÍMI 54751