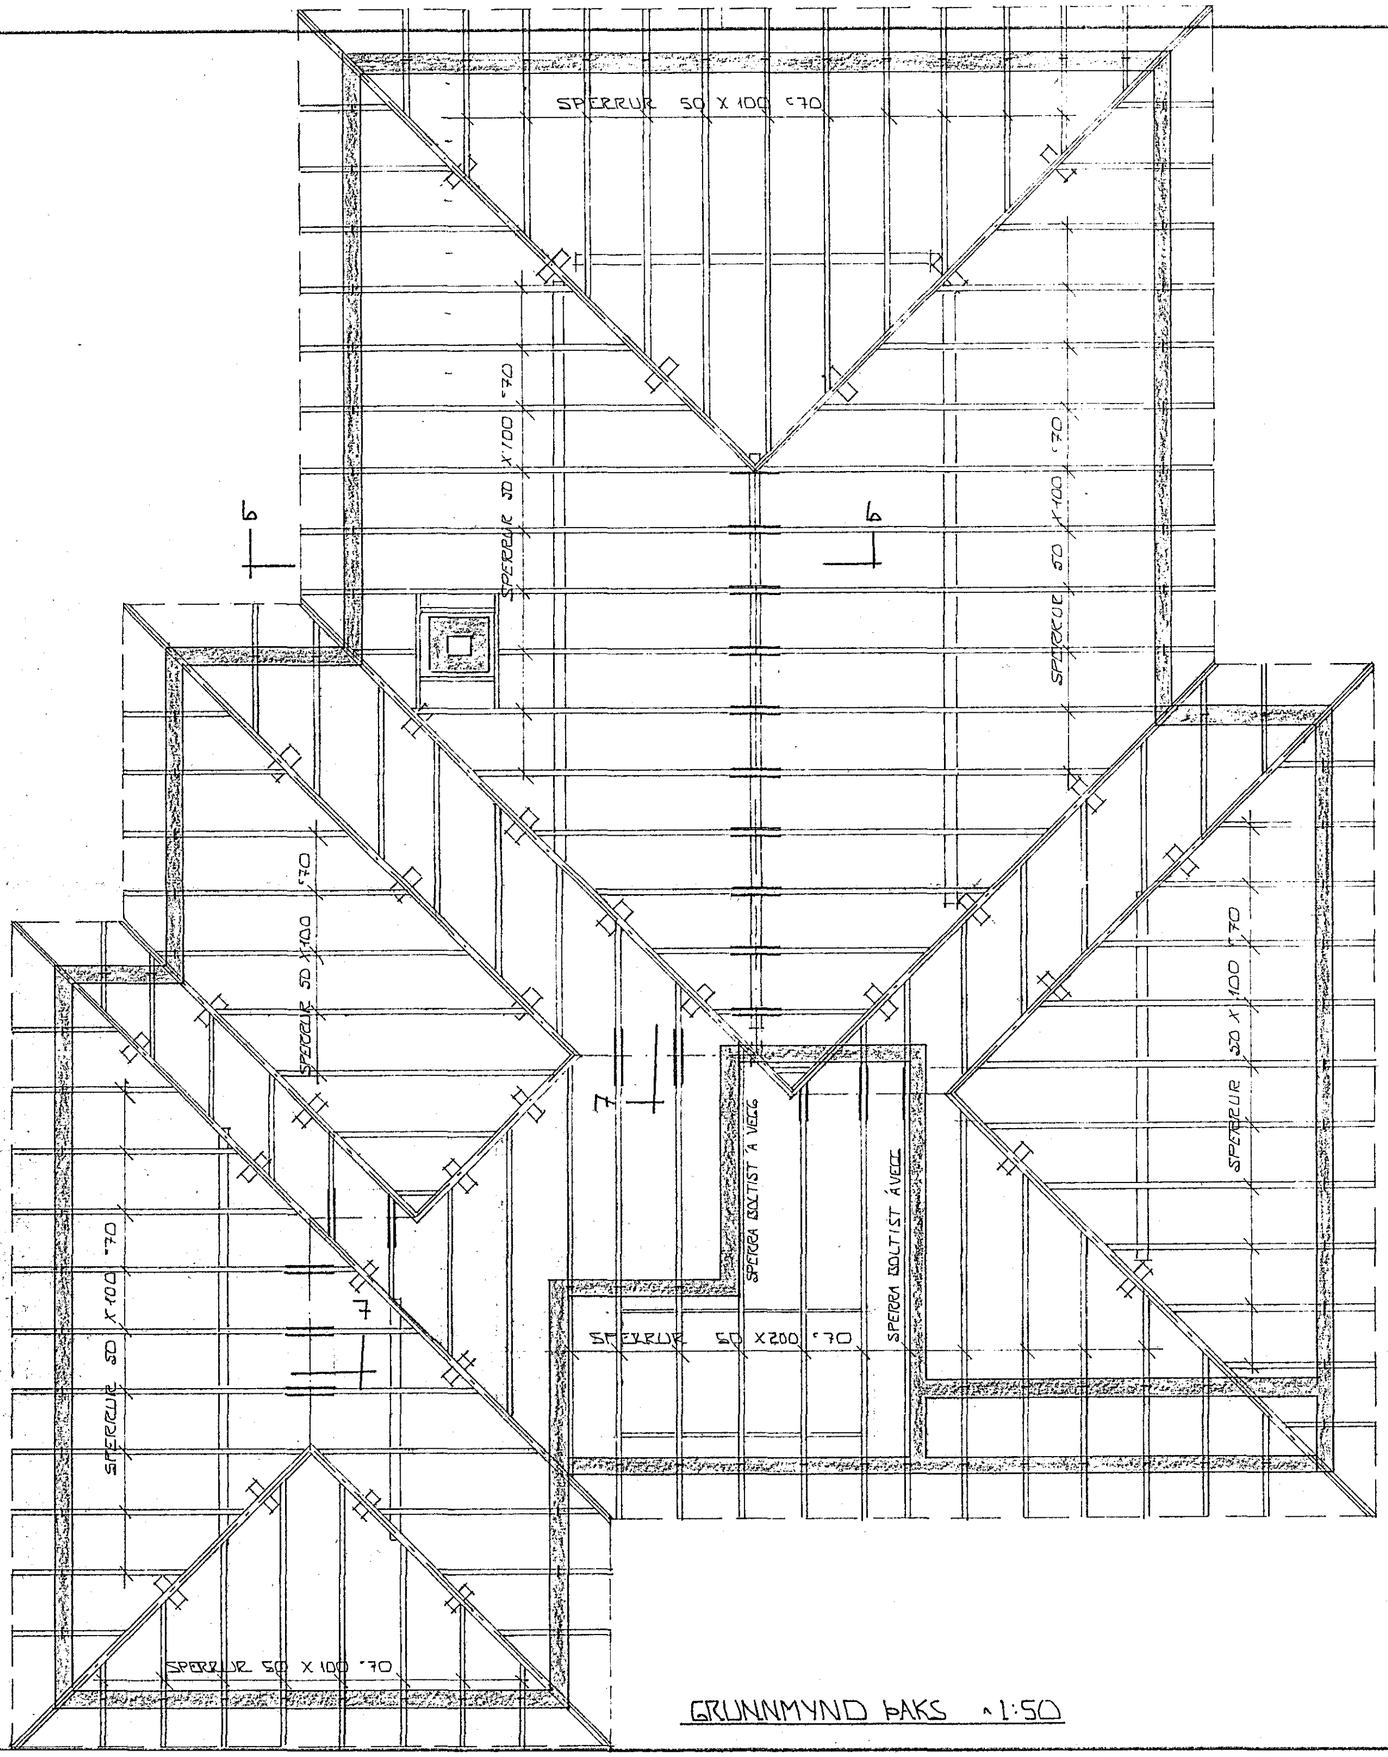

GRUNNMYND ÞAKS 1:50

SKÝRINGAR:

ALMENNAR SKÝRINGAR SJÁ BL. NR. 1-01.
SNIÐ OG SERMYNDIR SJÁ BL. NR. 1-04.

28 SEP 1988 HAFNARFJARÐARBÆR BYGGINGAFULLTRÚI

BR.NR.	DAGS	EÐLI BREYTINGAR	SIGN.

LYNGBERG 33 HAFNARFIRÐI

ÞAKVIRKI GRUNNMYND

MÆLIKV. 1:50

DAGS. ÁGÚST '88
HANNAÐ
TEIKNAÐ
VERK NR. 8738

SIGURÐUR ÞORLEIFSSON TÆKNIFRÆÐINGUR F.T.F.I.
STRANDGÖTU 11 HAFNARFIRÐI SÍMI 54751

BLAÐ NR. 1-05