


SNID 4-4 1:10



SÉRMYND A 1:10

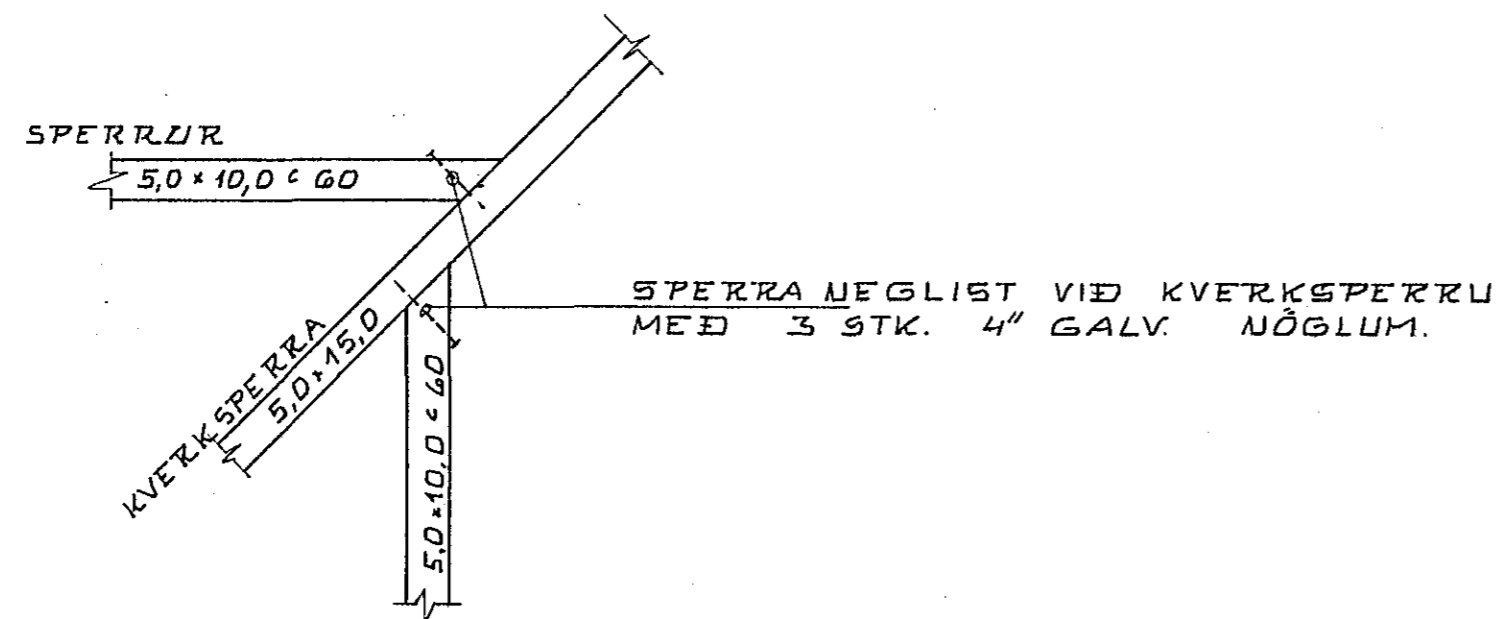

SKÝRINGAR SÁ BL. NR. 1

KRISTJÁN KNÚTSSON	
TEKNIFRÆÐINGUR FTFÍ	S. 651647
LYNGBERG NR. 35	DAGS. ÁG. '87
HAFNARFIREÐI	MKV. 1:10
ÞAKVIRKI: SNID 06	BL. 6 AF
SÉRMYNDIR.	VERK 871-01
BURÐARVIRKI.	