

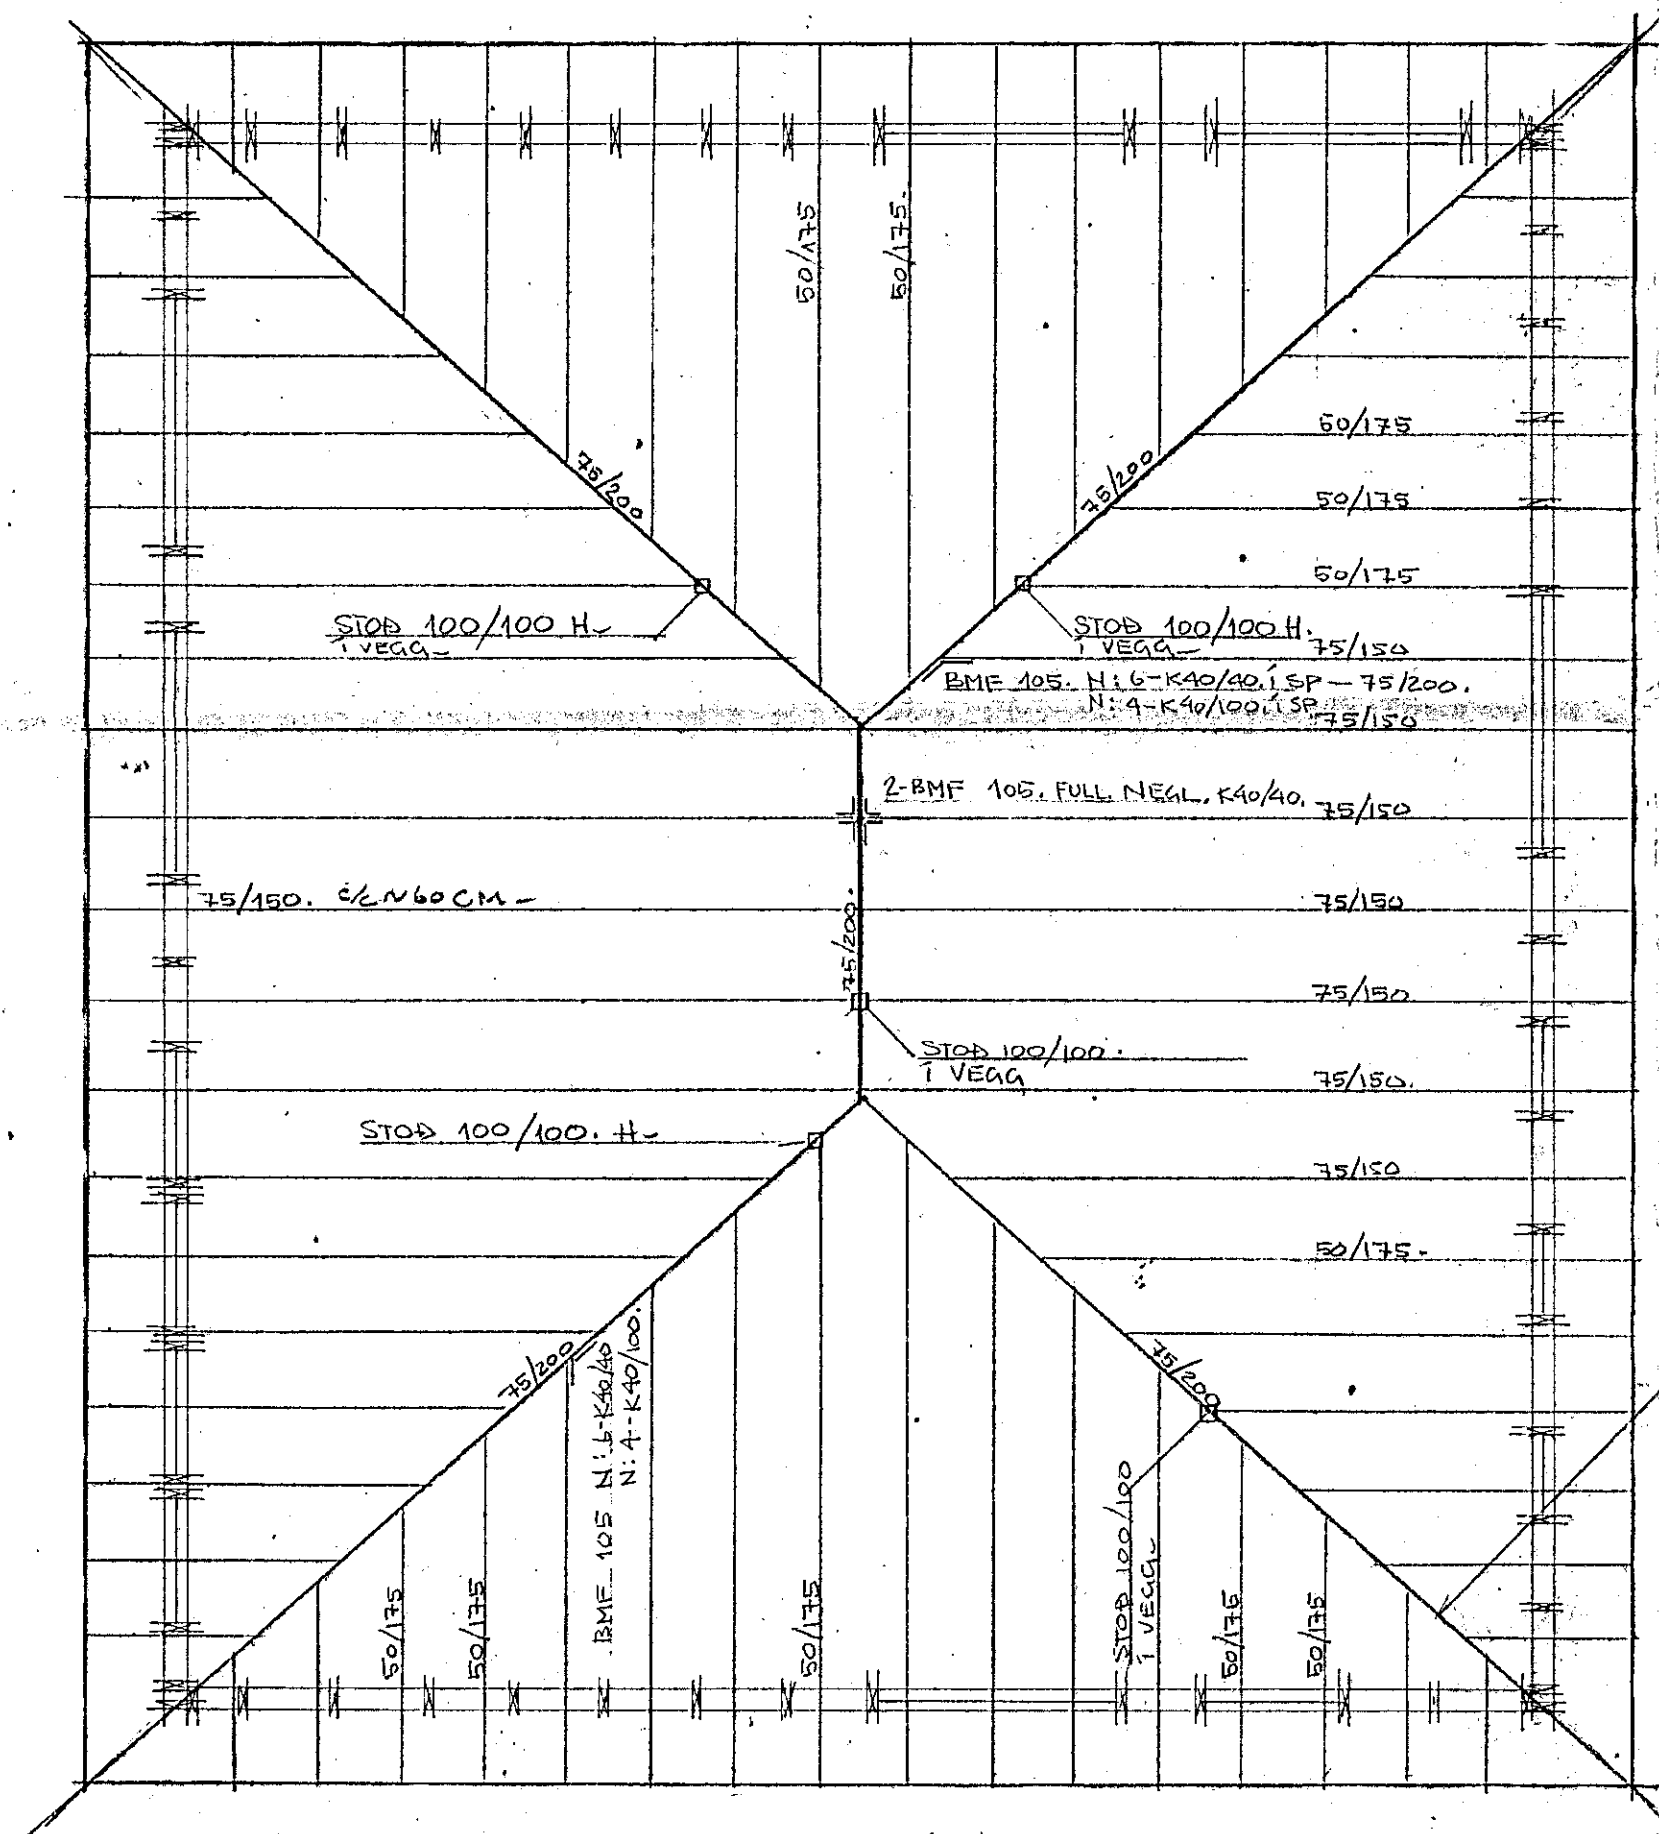
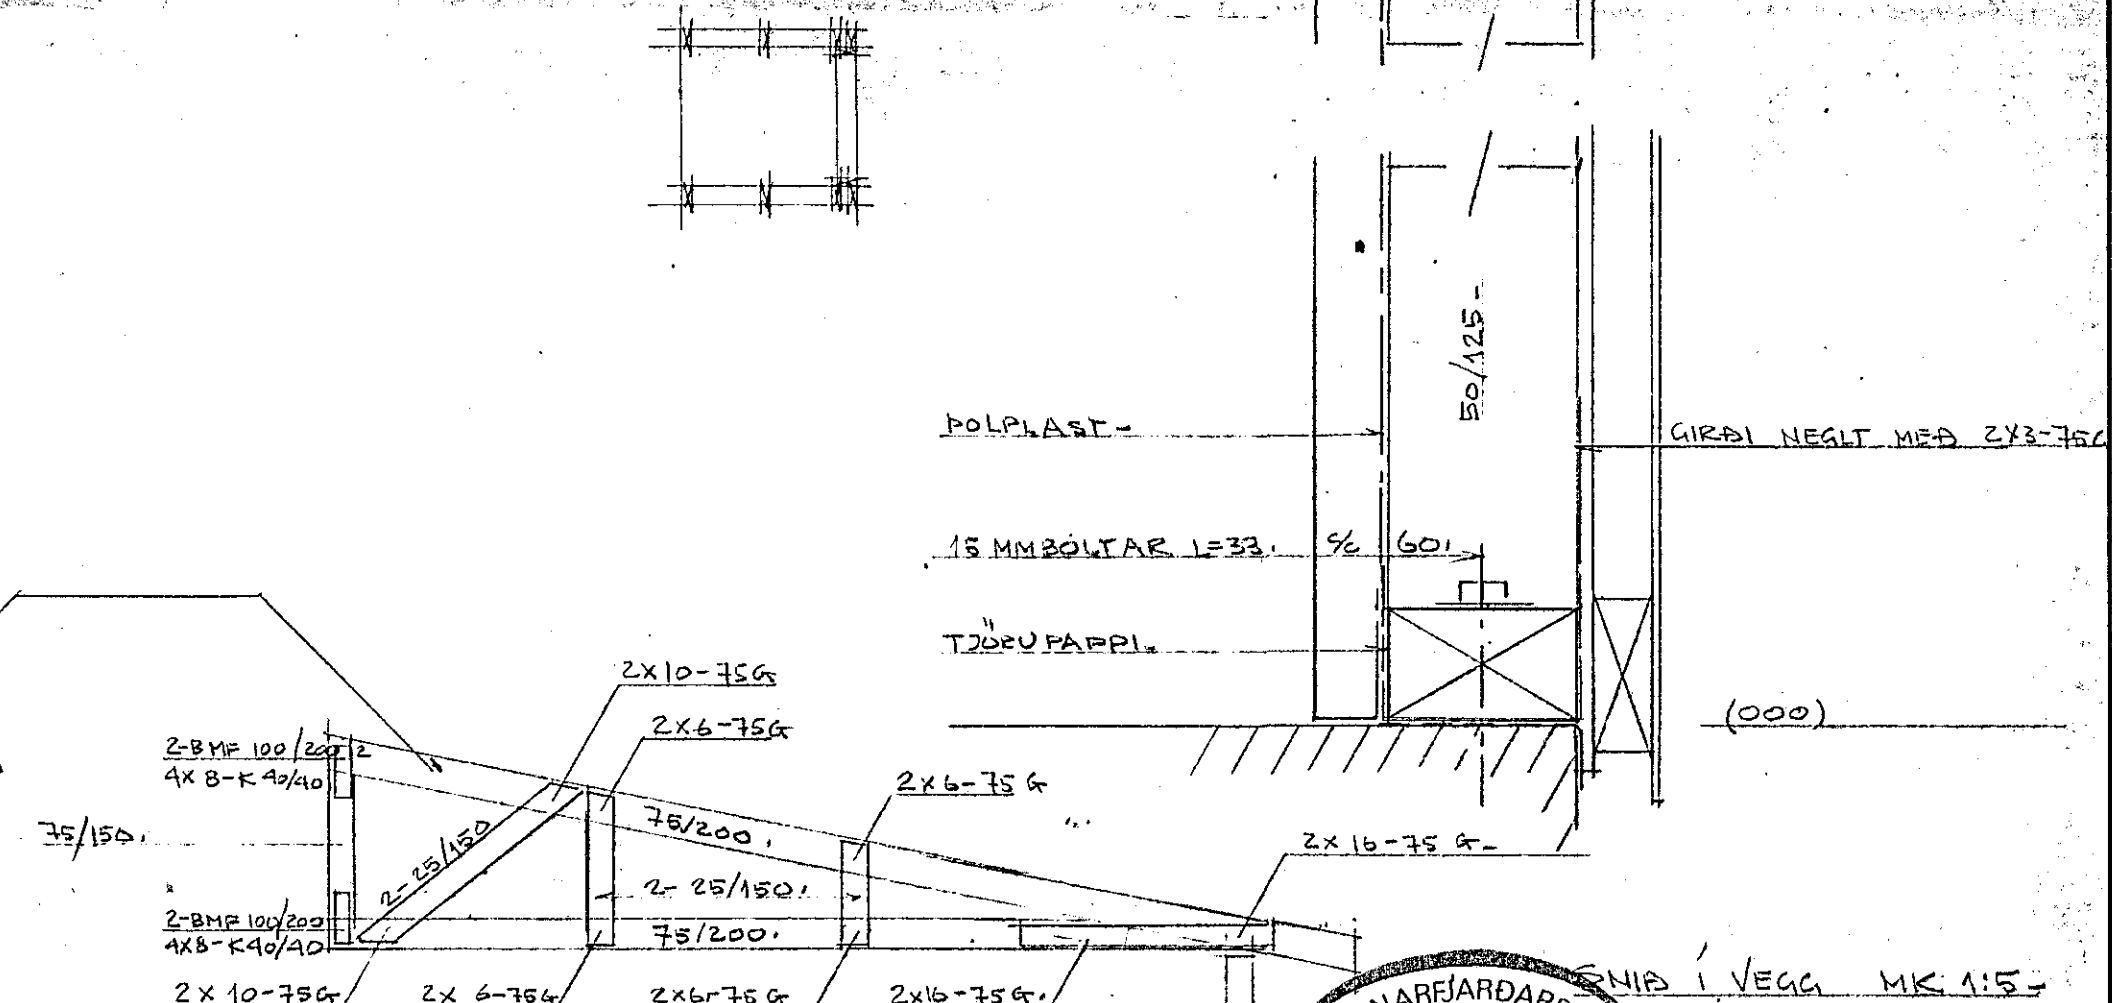



LYNGBERG 37. HAFNARFJÖRÐI

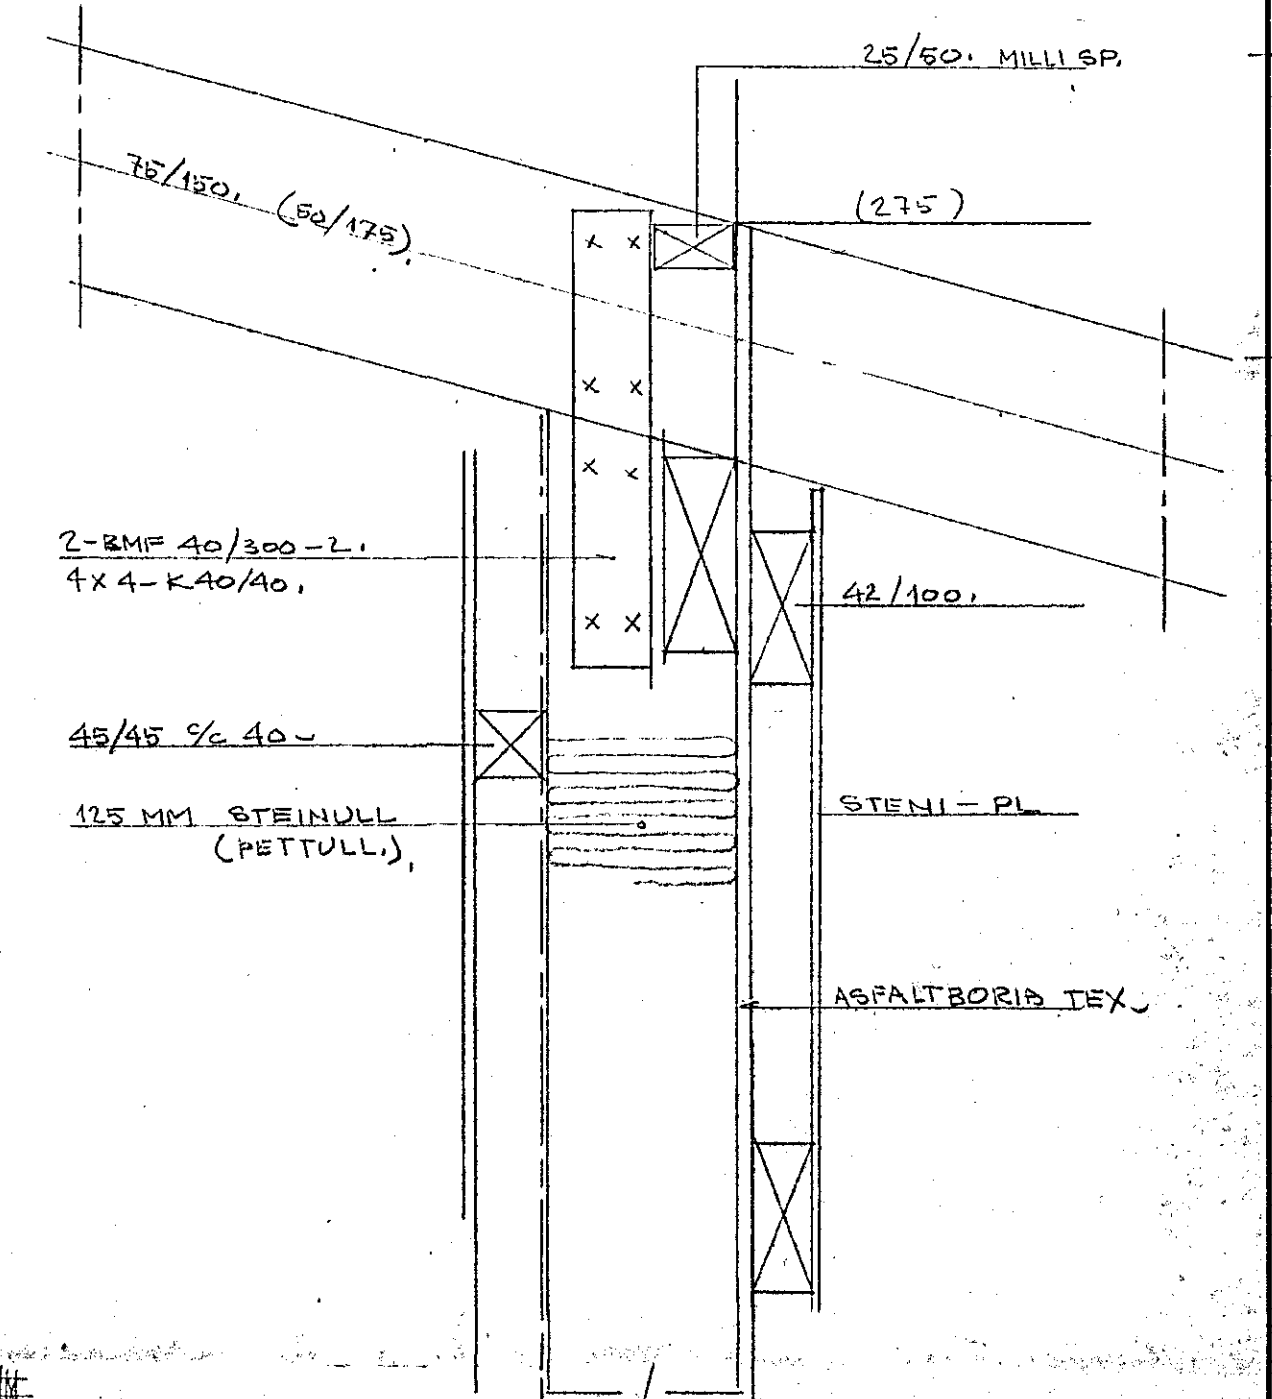

FEST VIR. VEGG. MÉR. 2742312

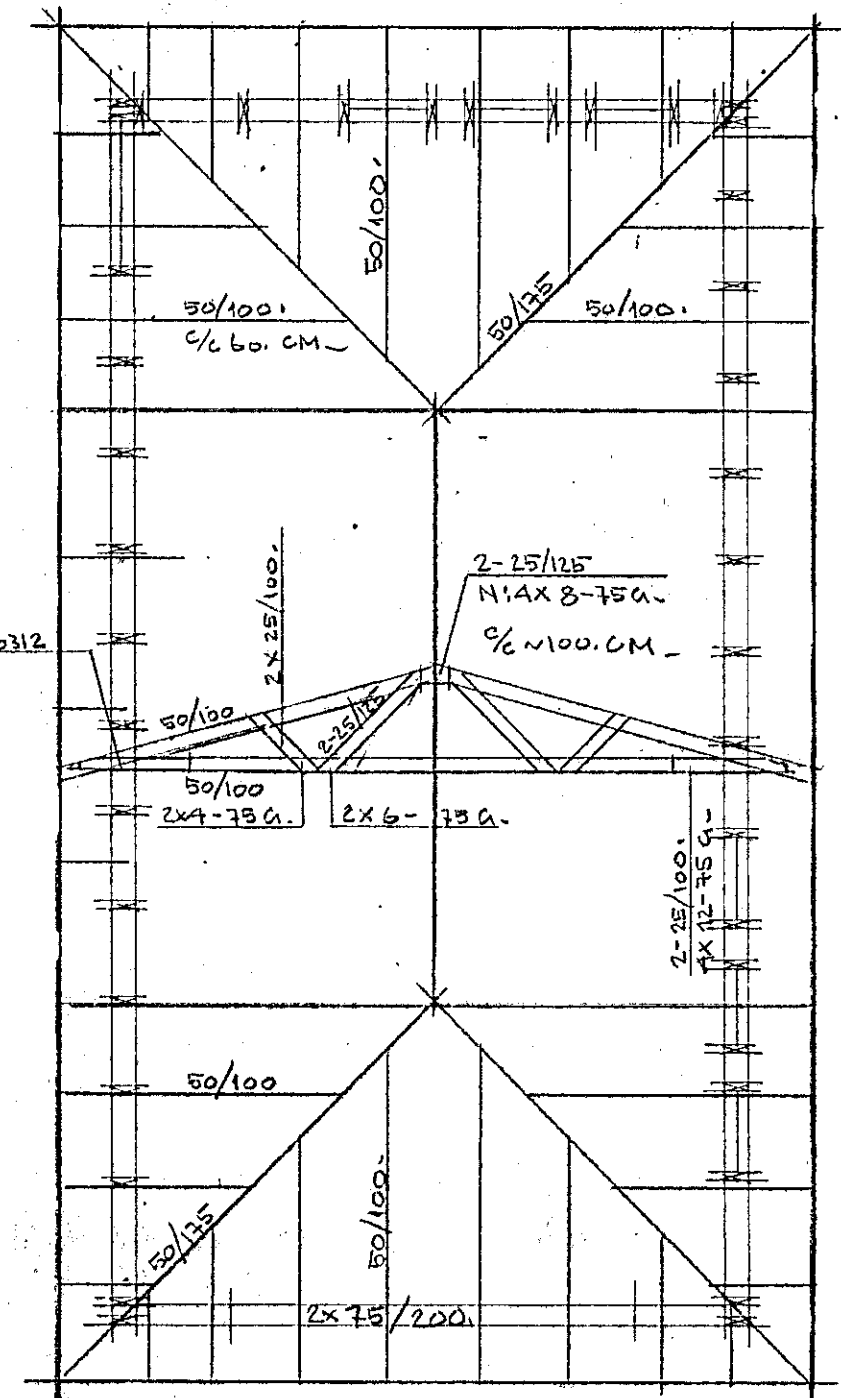

ÞAKVIÐIR MK 1:50 (GRUNNMÝND.)

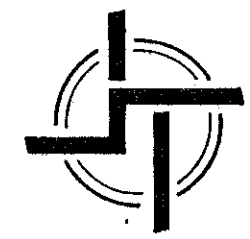

STAÐALHÚS

TEIKNISTOFA SÍÐUMÚLA 31 SÍMI 83141

VERKEFNI	DAGS.	1987	VERK NR
ÞAKVIÐIR OG SHÍÐ I VEGG	MKV.	1:50	
	BR.		
LYNGBERG 37. HAFNARF.	BLAD NR	2.04	86-26

