

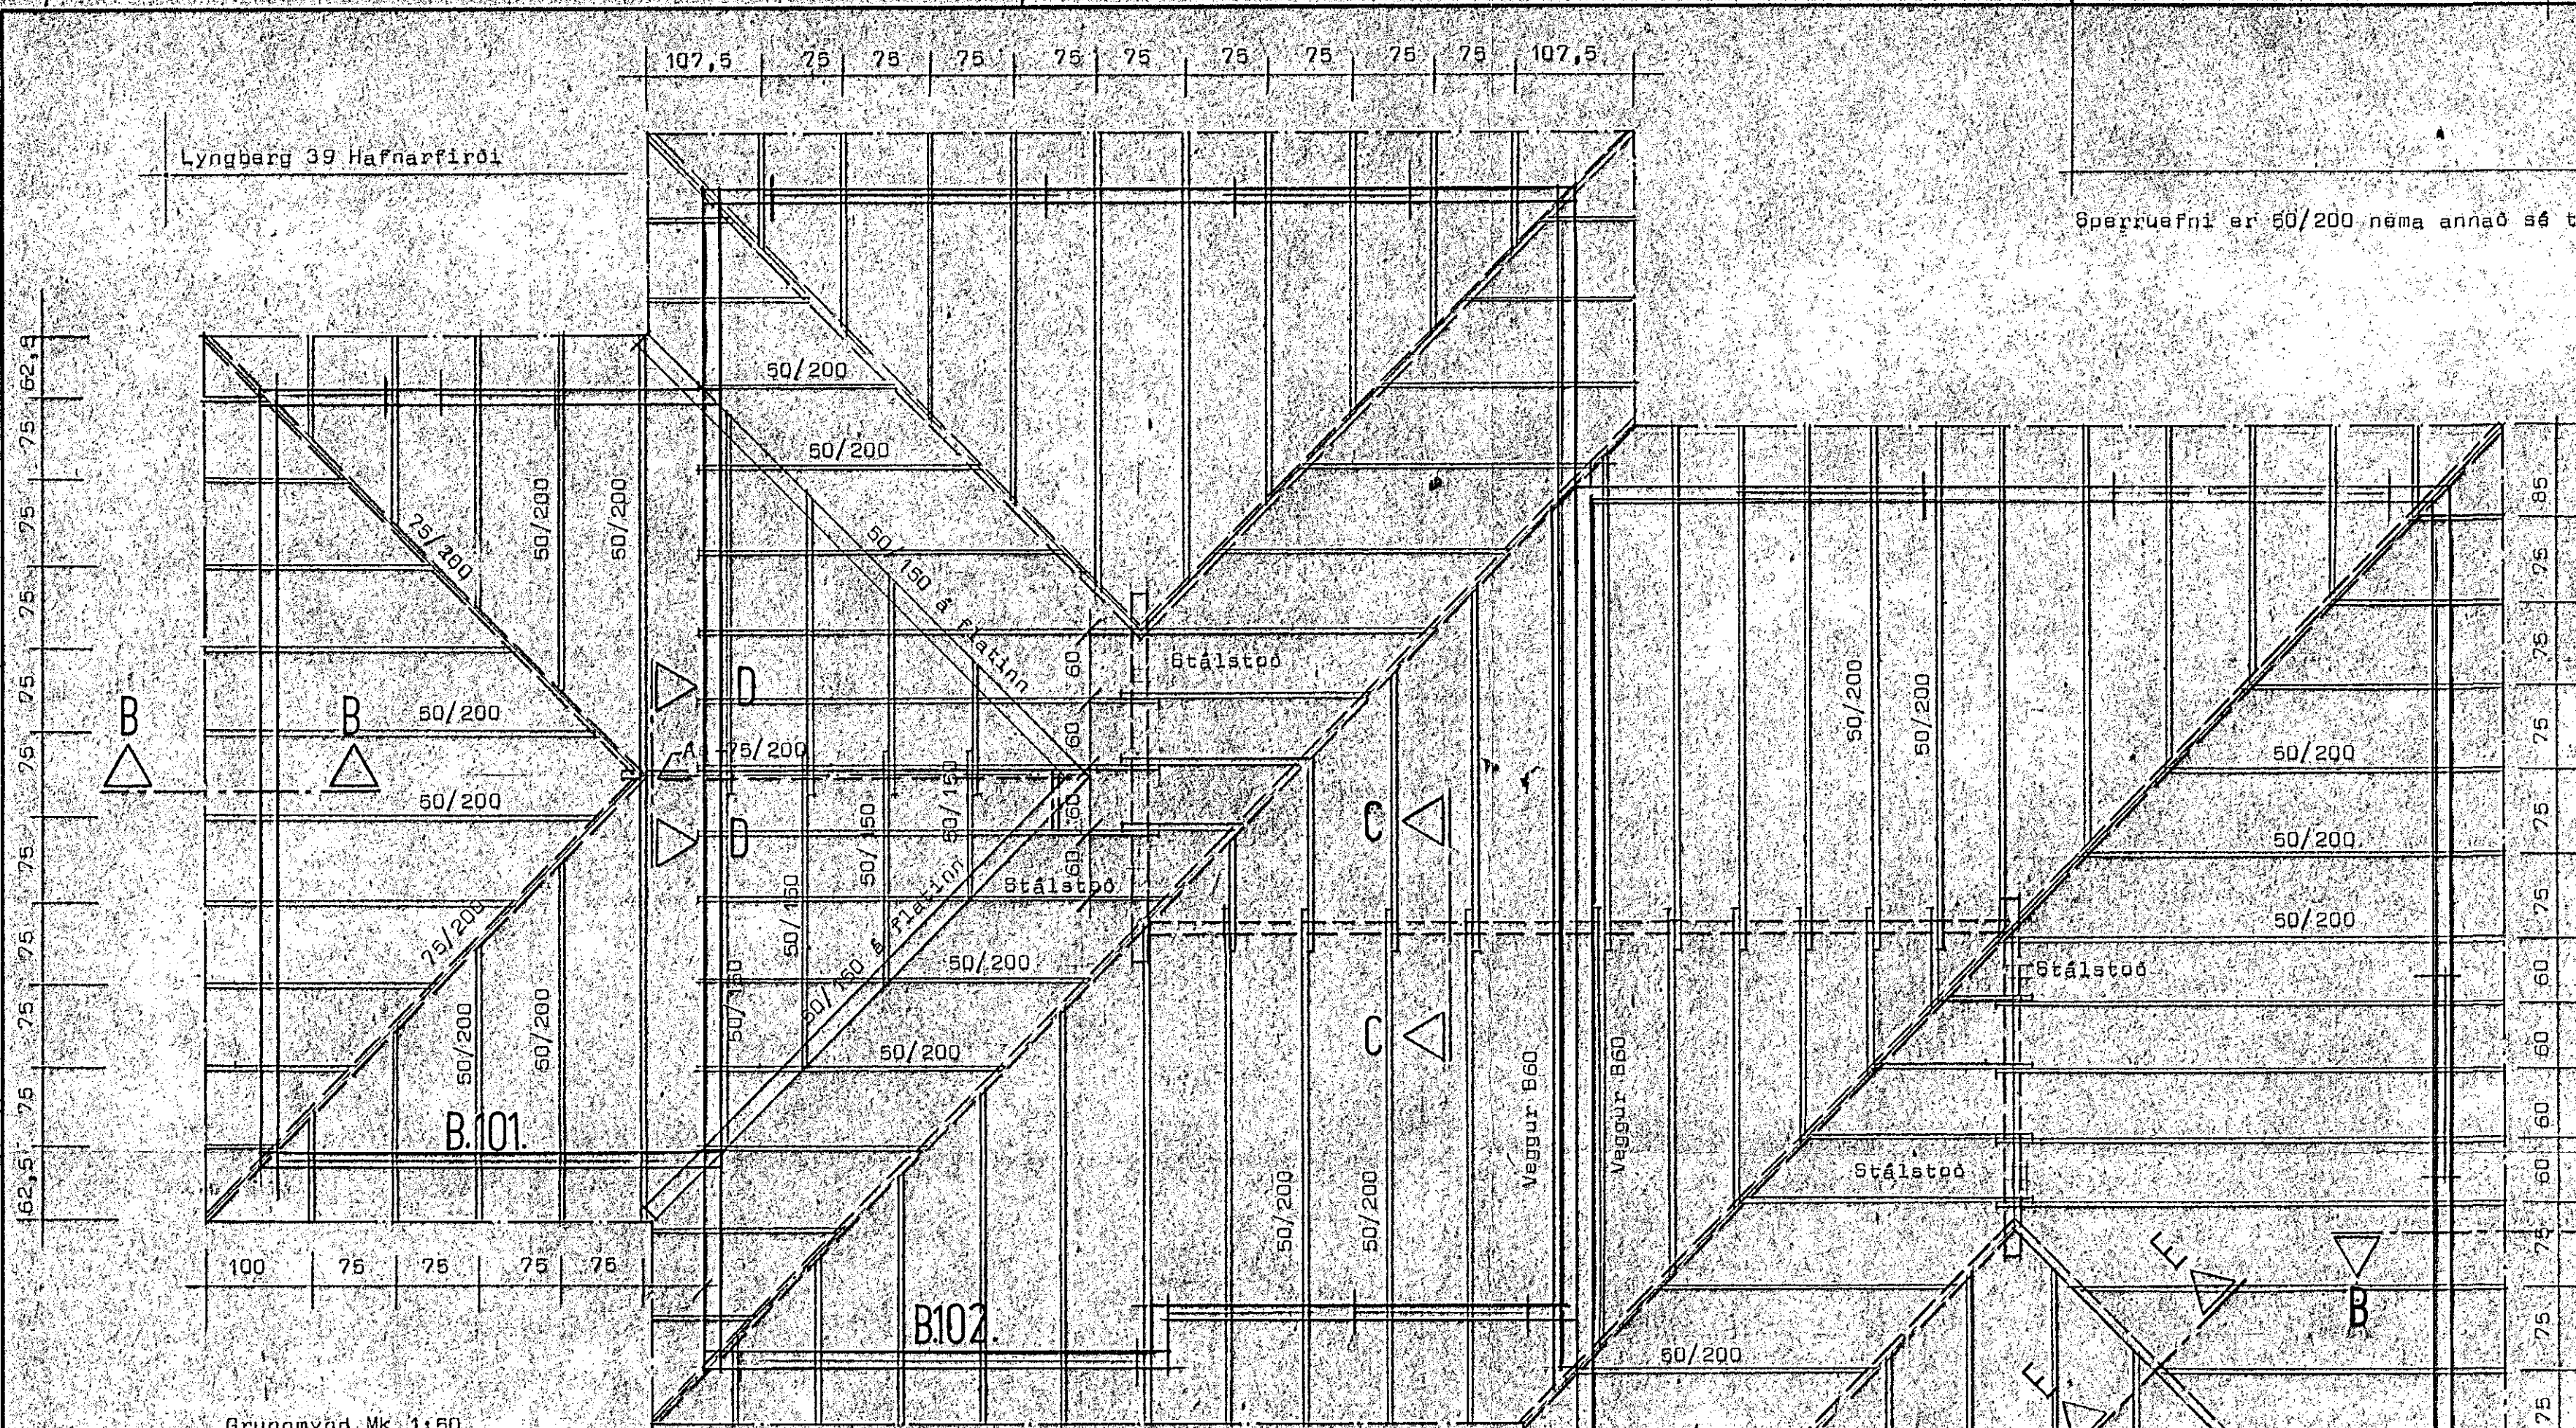
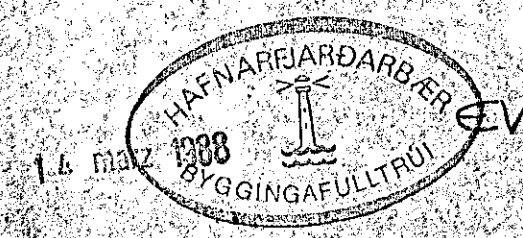


Lyngberg 39 Hafnarfirði

Þperruæfni er 50/200 nema annað sé tekið fram.

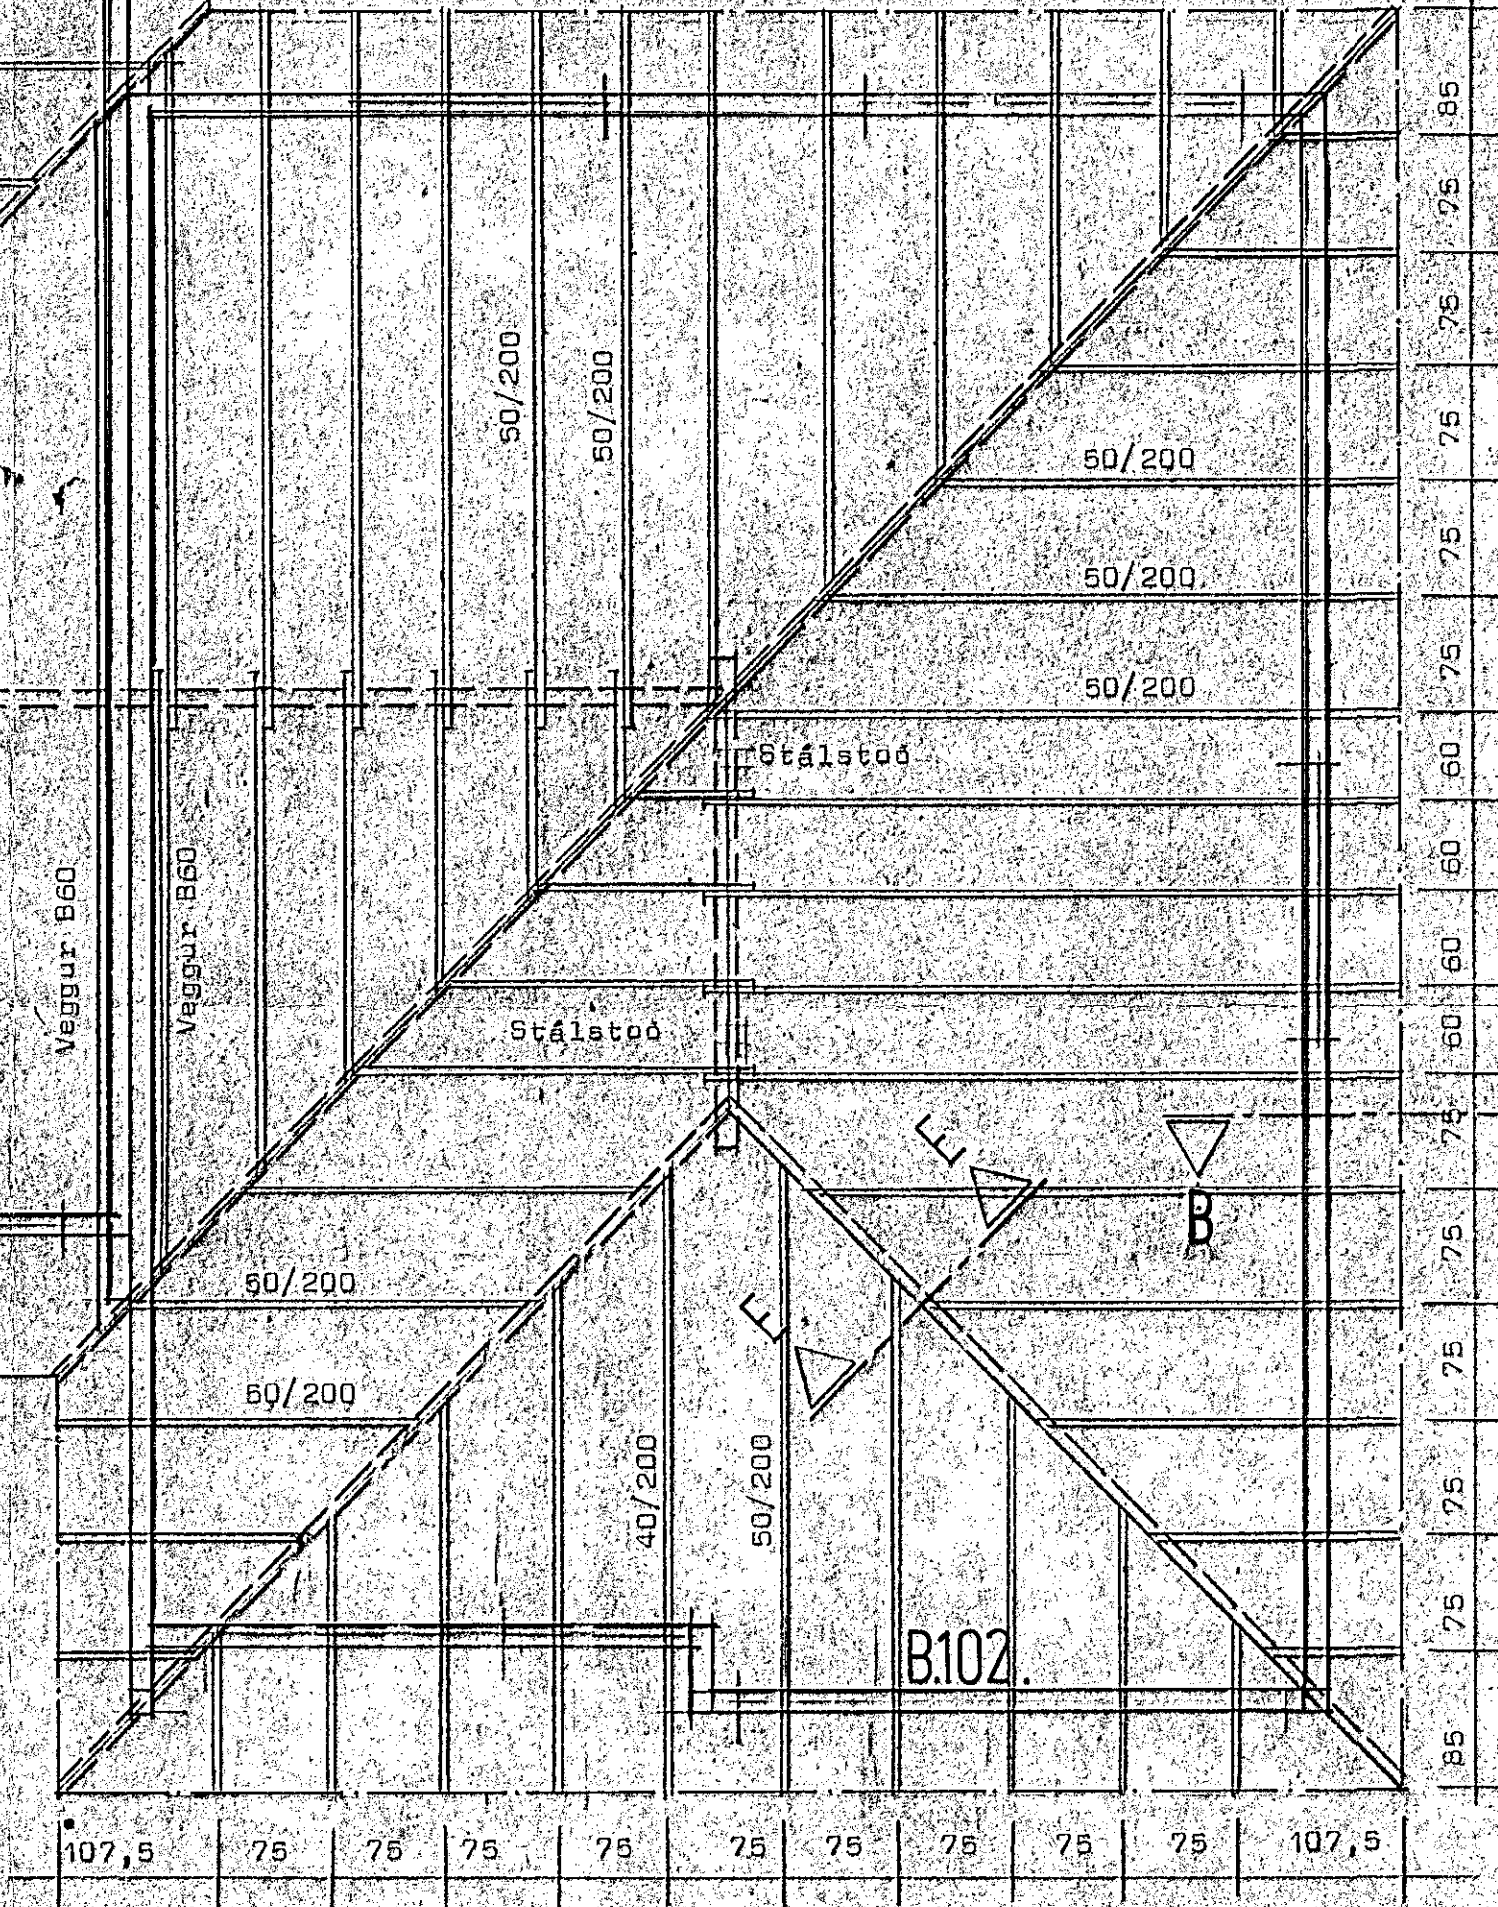

Grunnmynd. MK 1:50

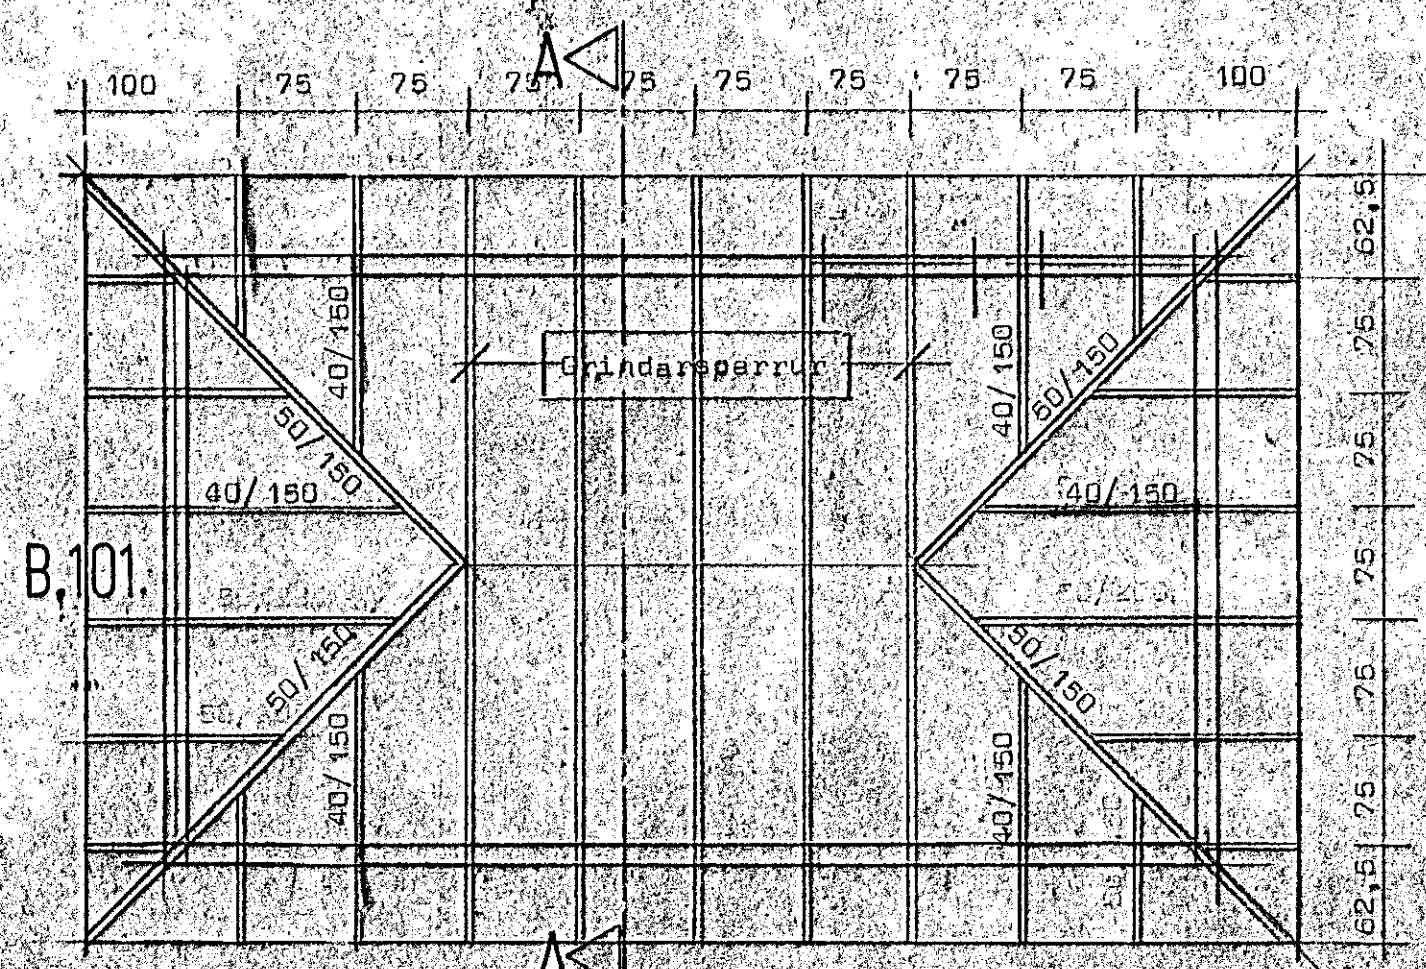

STADALHÚS S/F
 TEIKNISTOFA SIÐUMÚLA 3I SÍMI 8314I

VERKEFNI	DAGS.	10. des 1987.	VERK NR.
Pakviðir	MKV.	1:50	87-13
Lyngberg 39 Hafnarfirði	BR.		
	BLAD NR	2,03.2	

SIGURÐUR GUDMUNDSSON SIGURÐUR P. KRISTJÁNSSON FTFI