




Lyngberg 39, Hafnarfirði

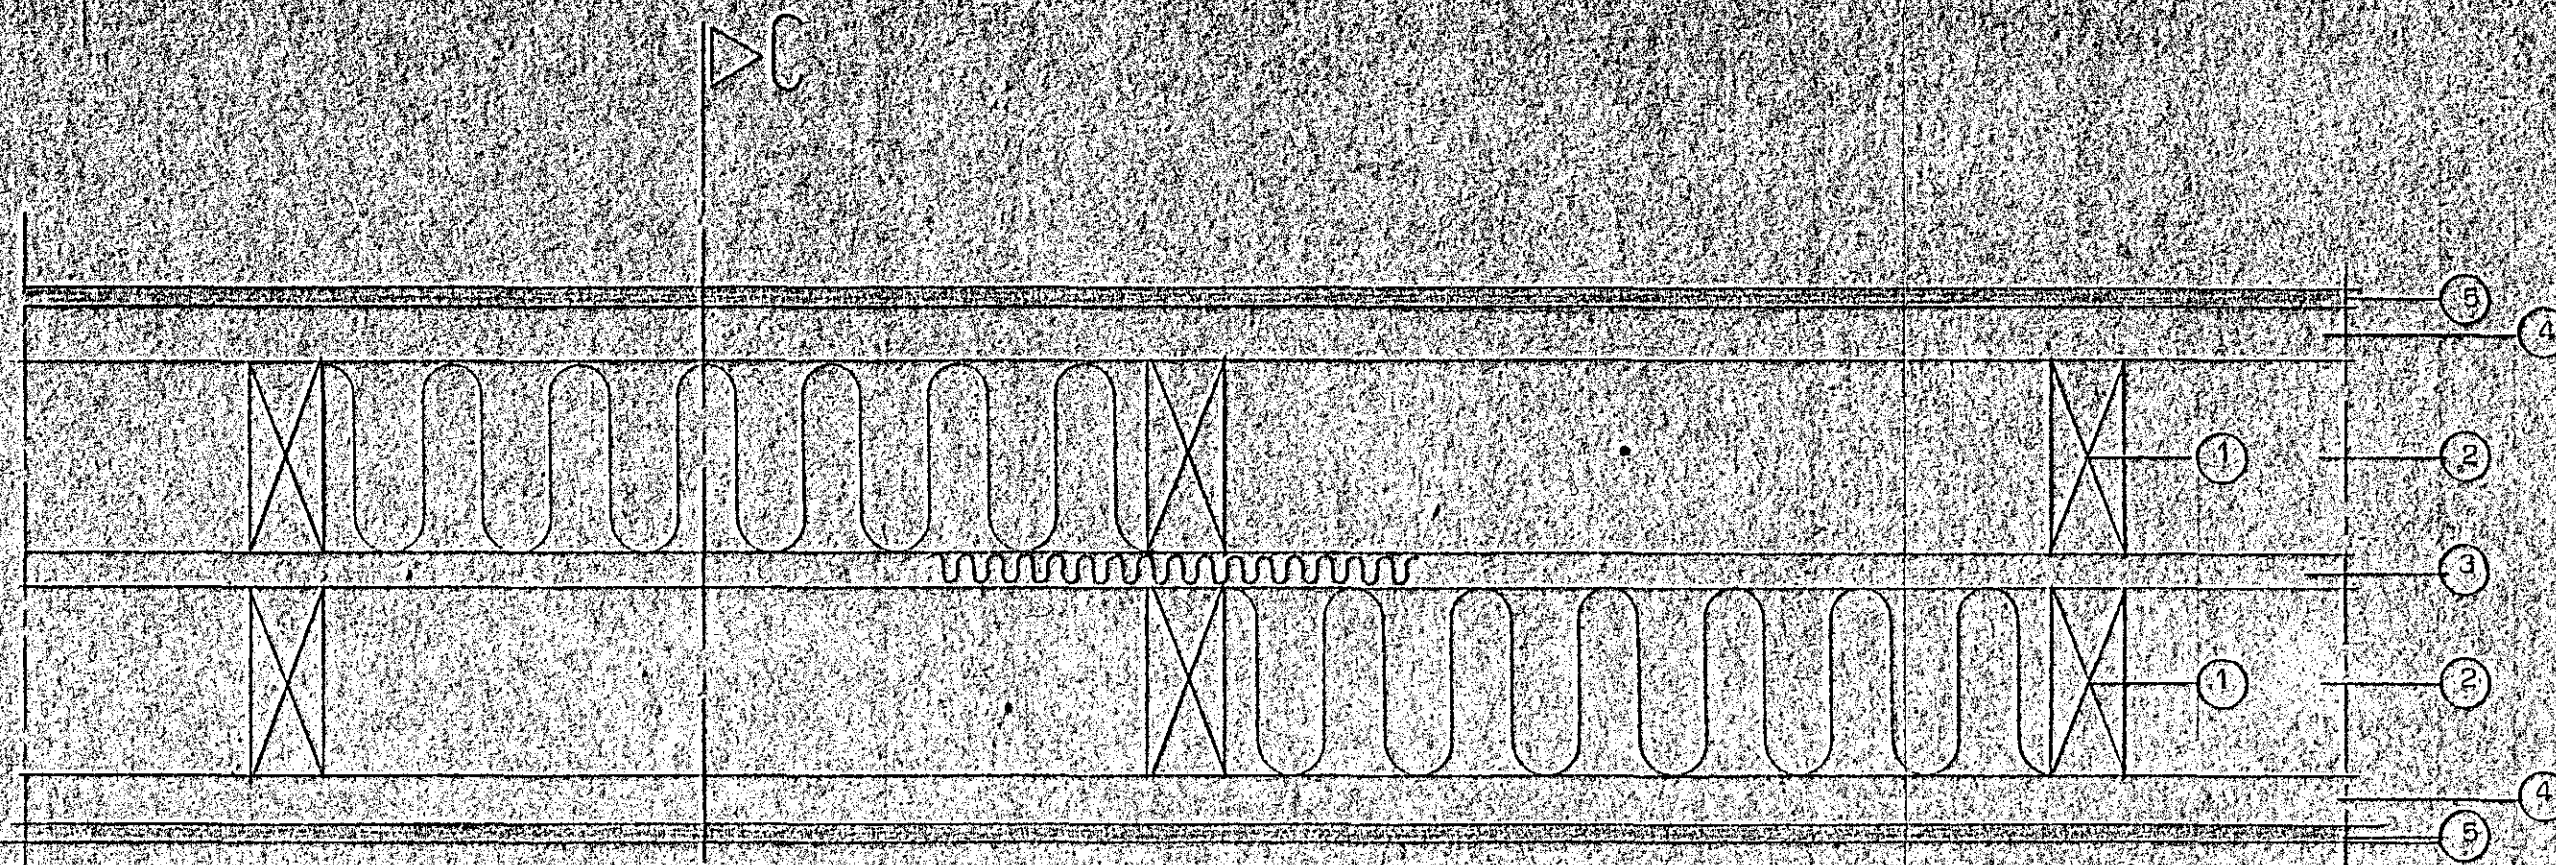


CC Lárétt snið.

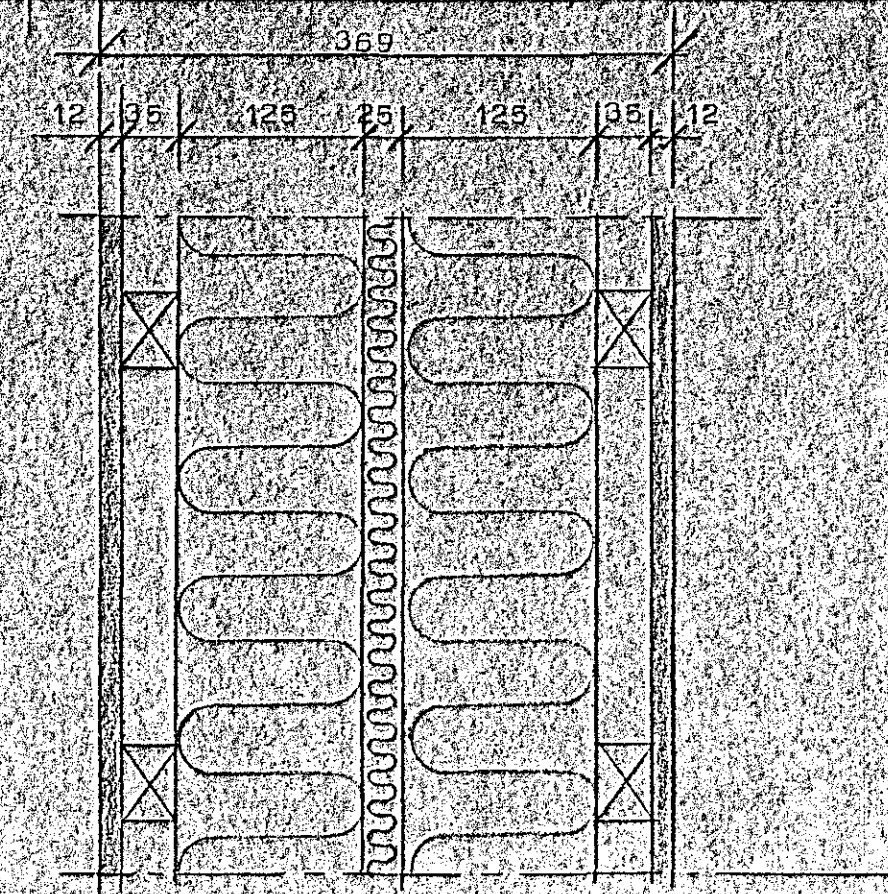

CC (B90=2x860) Veggur milli íbúða.

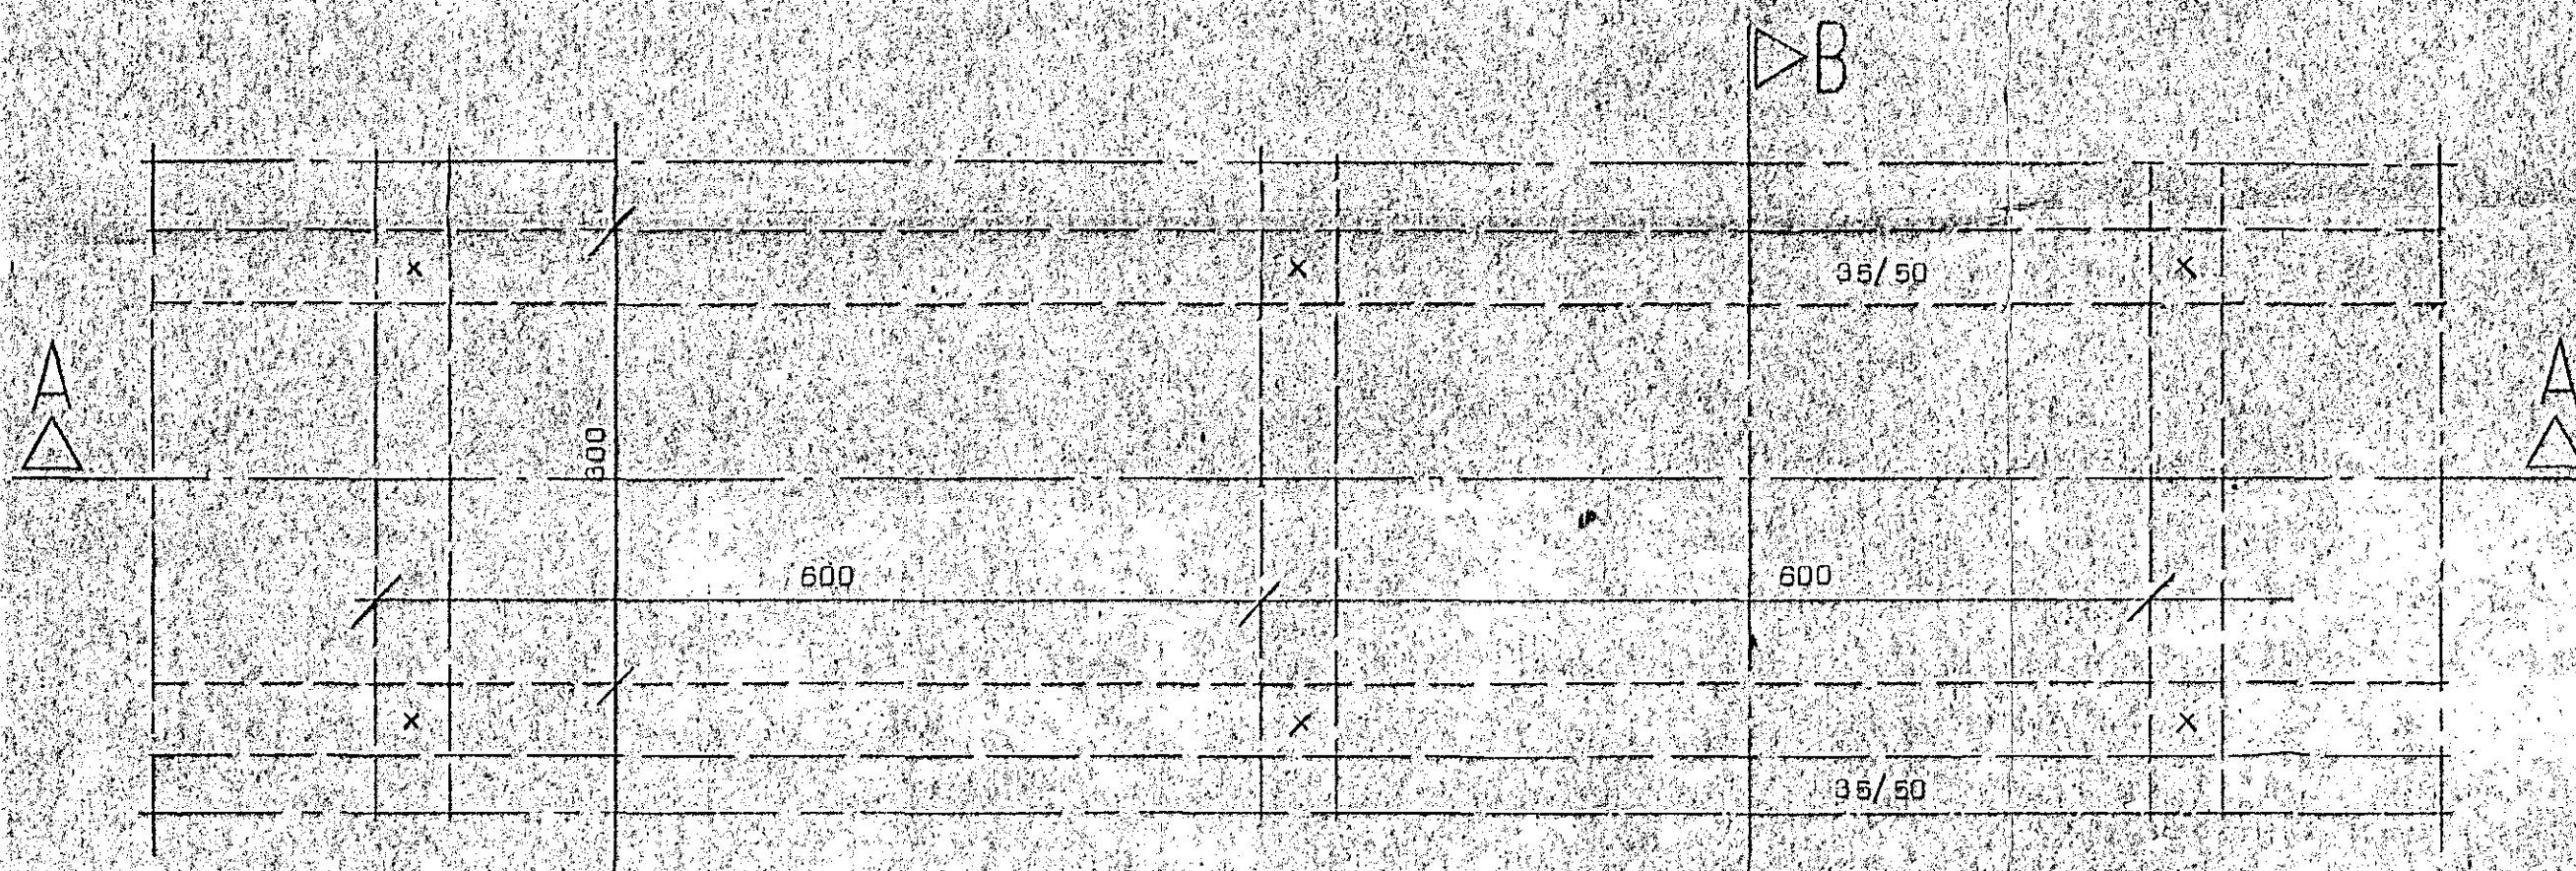


Hliðarmynd.

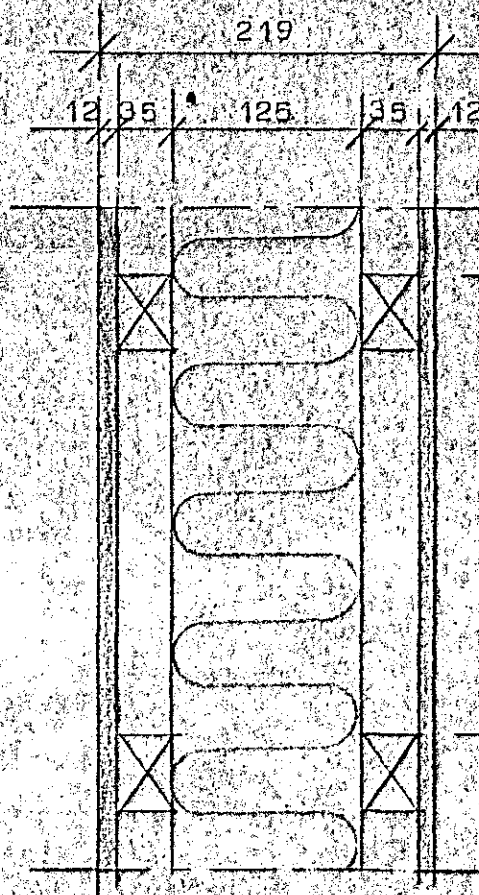

BB (860) Veggur milli íbúða og bílgaymslu

- Skýringar:
1. Stodir 50/125 %600.
  2. 125 mm þéttull
  3. 25 mm bolplata.
  4. 35/50 % 300. Listar undir plötur.
  5. 12 mm (Aborex-plötur) Klæðing í fl. 1. Plötuklæðing ná upp að þakklæðingu. Þkv reglug um brunamál, er heimilt að nota klæðingu í fl 2. í stað fl 1. í v. 1.

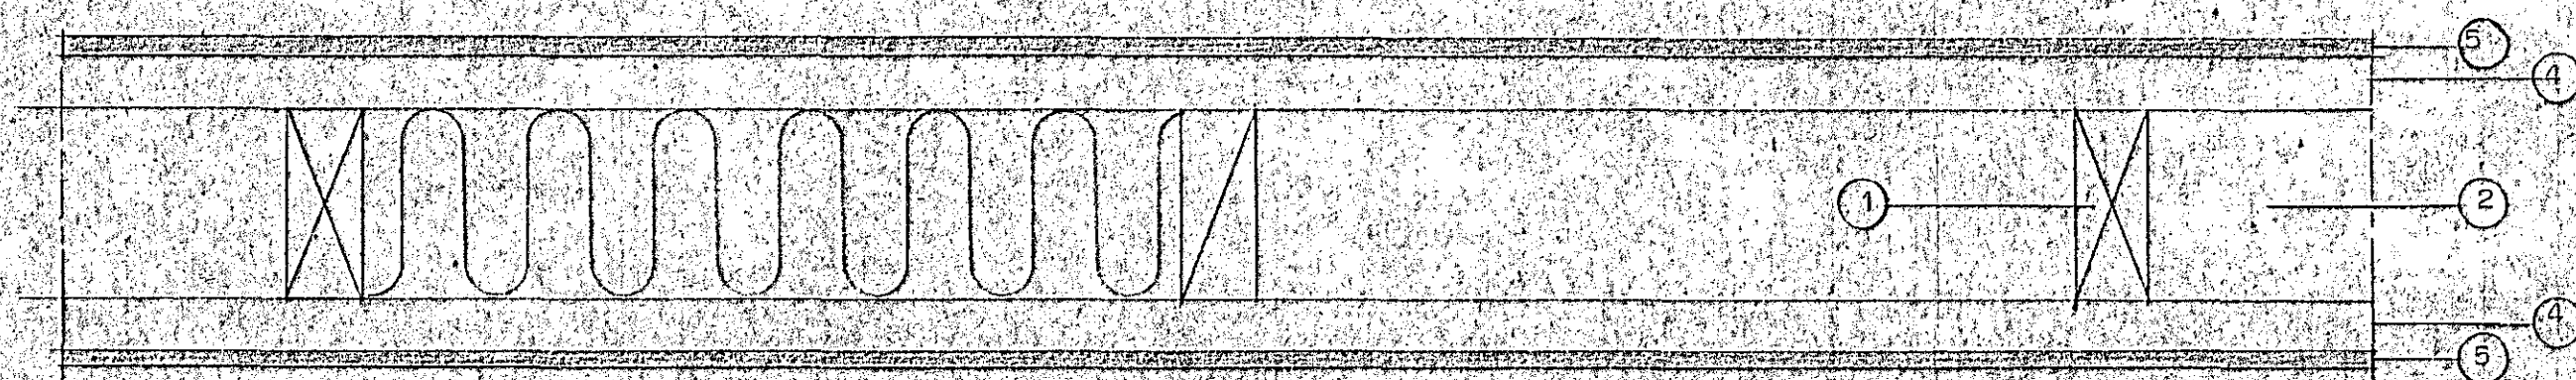

A-A Lárétt snið

16. maí 1988  
 SAMPYKKT 17/3 1988  
 SBR-BRÉF-DAGS. 19  
 BYGGINGAFULLTRUI  
 BRUNAMALASTOFNIN HÍKISINS  
 Þessi Þórunn

**STADALHÚS** S.F.  
 TEIKNISTOFA SÍÐUMÚLA 31 SÍMI 83141

VERKEFNI	DAGS.	VERK NR.
Veggir B60 og B90.	10. des. 1987	
	MKV.	
	1:5.	
	BR.	
	BLAD NR 2.03.5.	87-13.

Lyngberg 39, Hafnarfirði  
 SÍÐUR SÚMMUNSSON SÍÐUR R. KRISTJANSSON ETEI