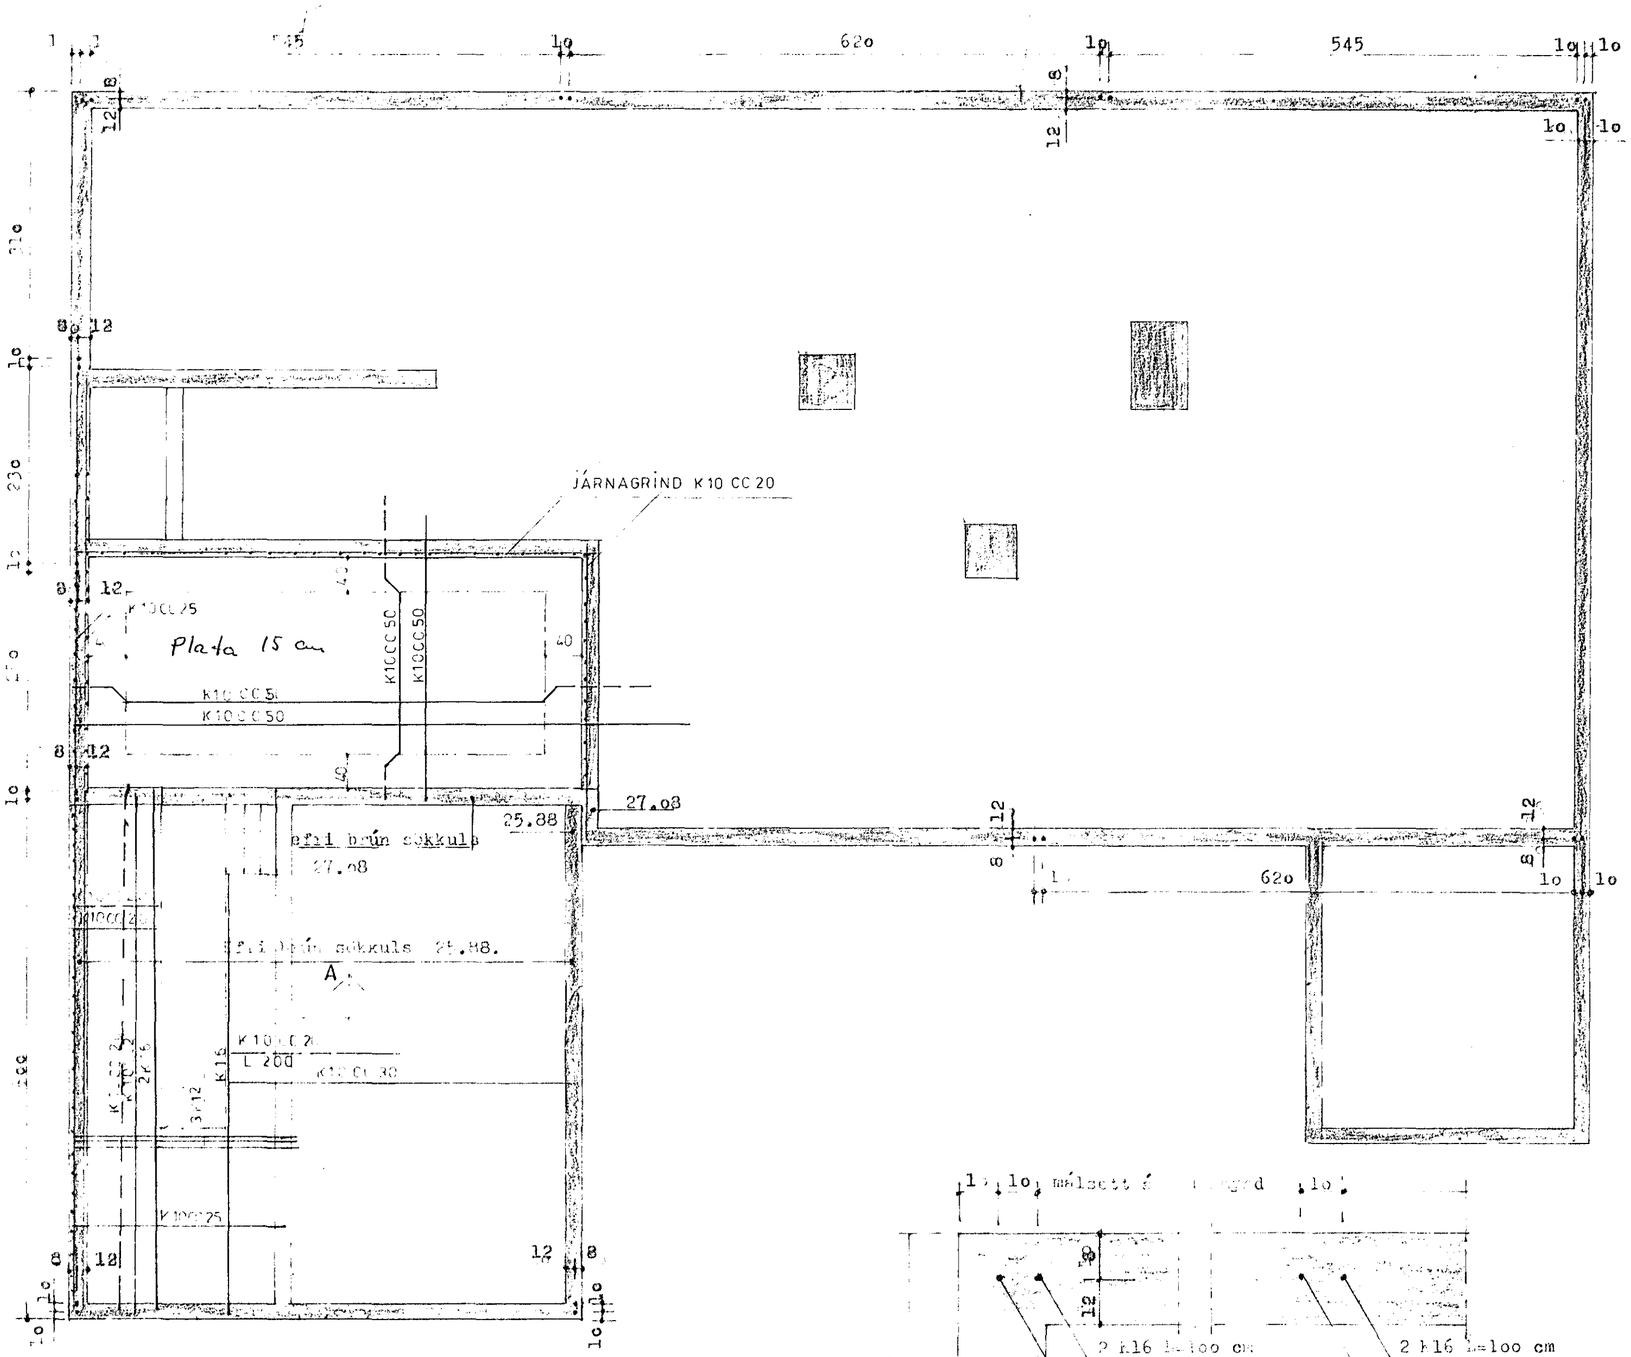

STAÐSETNING TENGIJÁRNA M 1:20

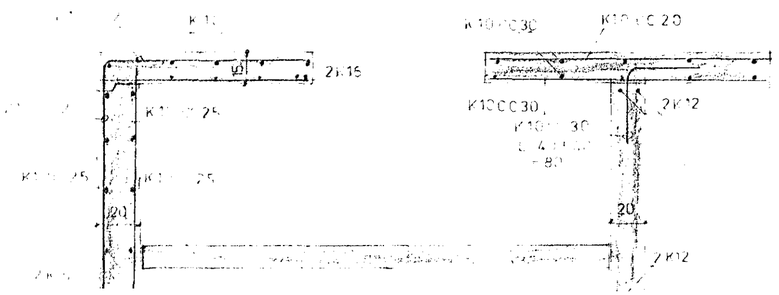

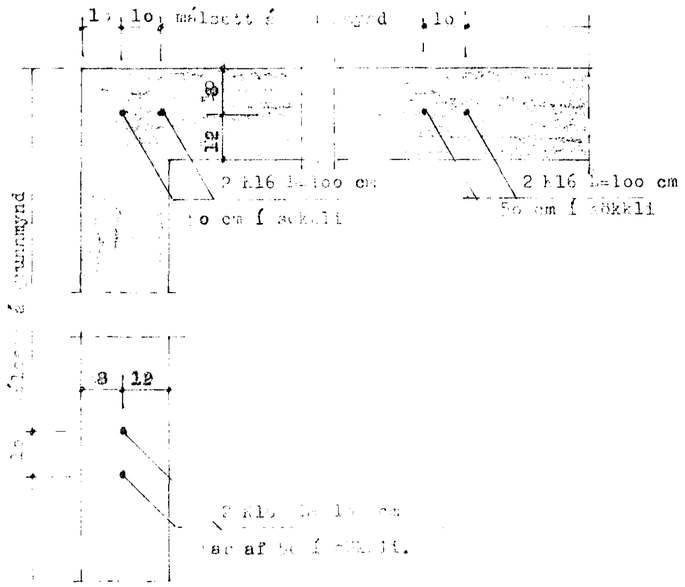

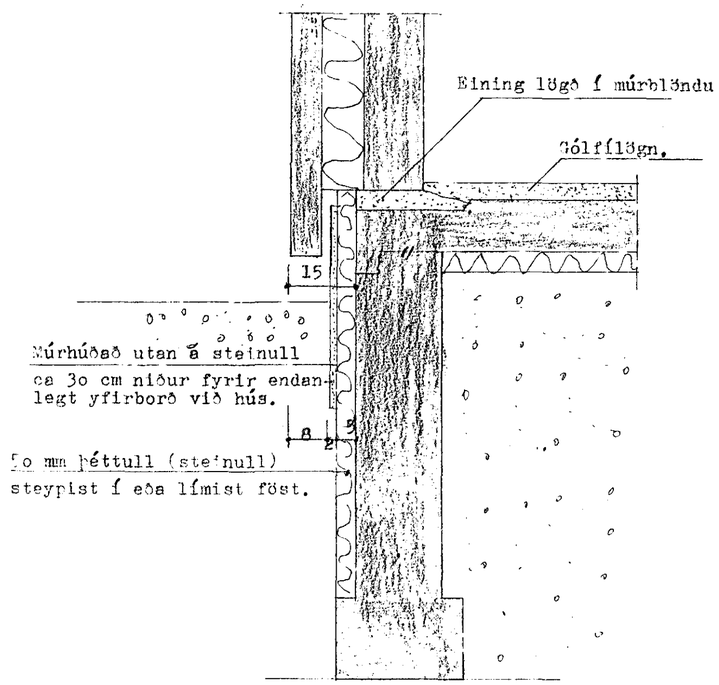

SNIÐ Í SÖKKUL OG FRÁGANGUR VIÐ HANN M=1;10

HAFNARFJARÐARBÆR
BYGGINGAFULLTRÚI

VERKHÖNNUN
VERKFRÆÐI- OG TEIKNISTOFA
ÁRMÚLA 21 Reykjavík, sími: 91-39900

Verk nr. 287	Teiknað:
Teikn. nr. 102	Hannað:
Mælikv.: 1:50 1:10	Samþykkt: Sveinn Ingólfsson
Dags. JÚLÍ 1987	Breytt:

Verkefni:
LYNGBERG 41 HAFNARFIRÐI