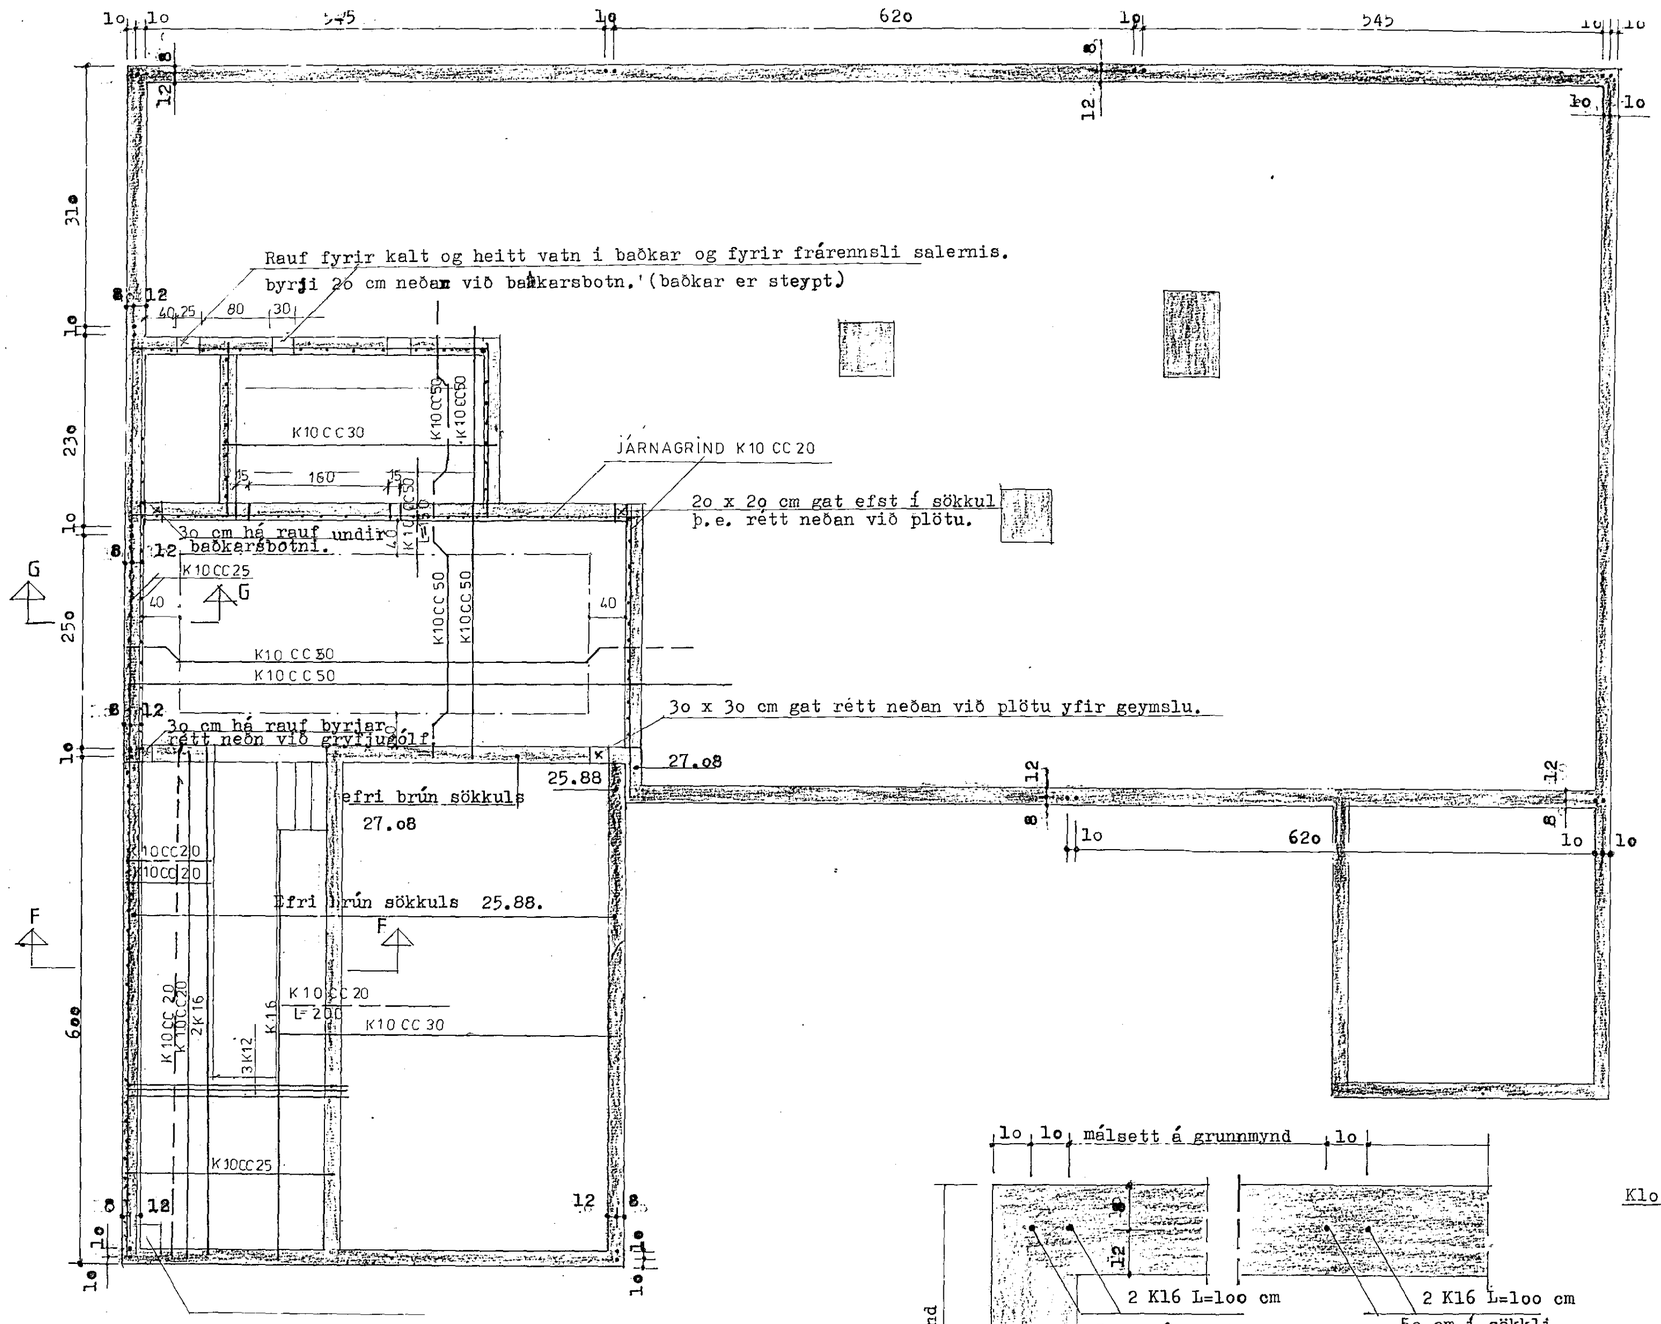

STAÐSETNING TENGIJÁRNA M 1:20

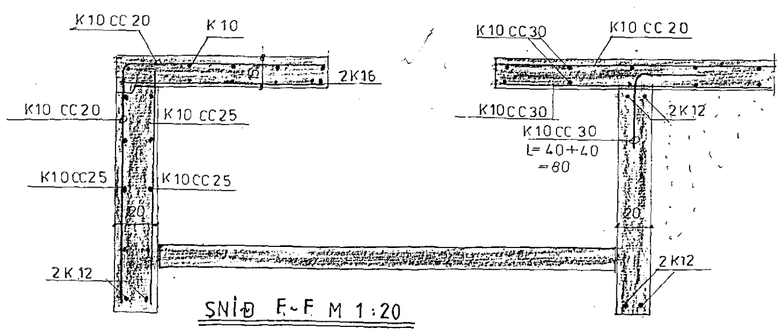

SNIÐ F-F M 1:20

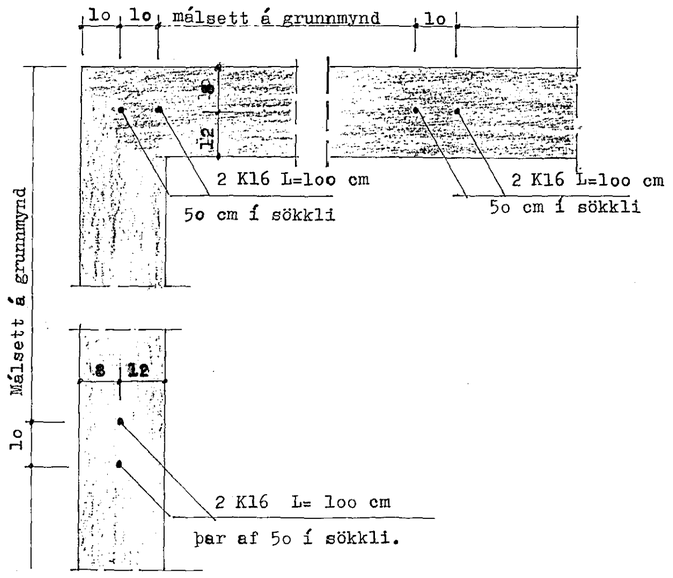

TENGIJÁRN UPP ÚR SÖKKLI M=1:10

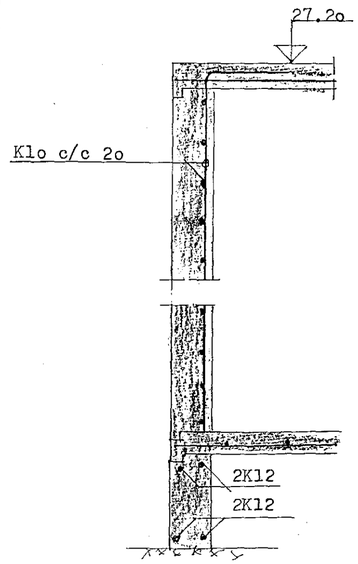

SNIÐ G-G M 1:20

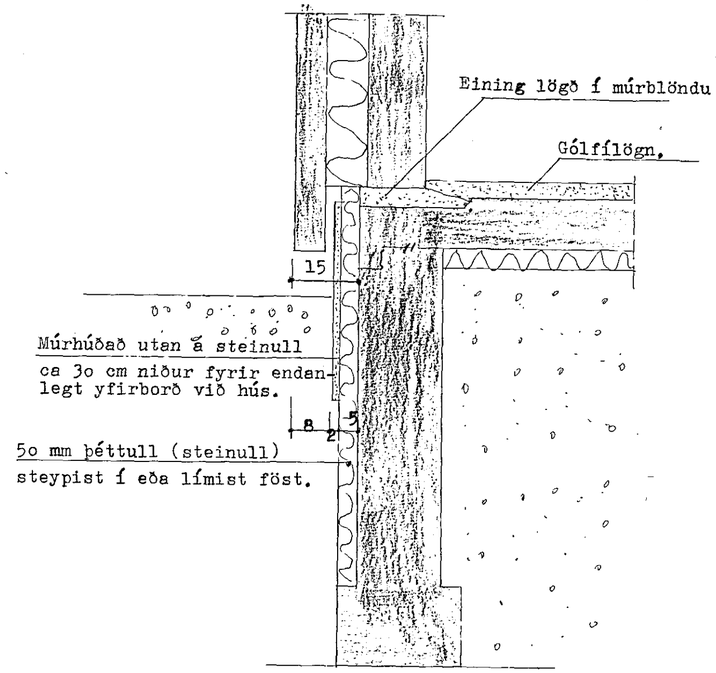

SNIÐ Í SÖKKUL OG FRÁGANGUR VIÐ HANN M=1:10

HAFNARFJARÐARBÆR BYGGINGAFULLTRÚI 5 MAÍ 1988

Grunnmynd af undirstöðum og skýringar sjá teikn. nr. 101 .

VERKHÖNNUN
VERKFRÆÐI- OG TEIKNISTOFA
ÁRMÚLA 21 Reykjavík, sími: 91-39900

Verk nr. 287	Teiknað:
Teikn. nr. 102	Hannað:
Mælikv.: 1:50 1:10	Samþykkt: Sveinn Ingólfsson
Dags. JÚLÍ 1987	Breytt: OKT. 88

Verkefni:
LYNGBERG 41 HAFNARFIRÐI

Heiti teikn.: PLATA YFIR GEYMSLU, GRYFJA
STAÐSETNING TENGIJÁRNA