



STEINSTEYPA: 5200 Í BOTNRESTU OG UNDIRSTÖÐUR, 5200 MED 5% VIRKA LOFTI TUVEGGJUM.

BENDISTÁL: K=14340 KAMBSTÁL UNDIRSTÖÐUR SKULU VERA MINNST 100 A HÆÐ OG EKKI STANDA HERRA EN LAGNIR Í GRUNNI.

BOTNRESTUR: FJARLÆGJA SKAL ALLAN LAUSAN JARÐVEG MINNST 60 CM UNDIR RESTU. KLAPPA SKAL BÖTNIN VEL MED VÉLÞYFFU.

JARN Í EFRA OG NEDRA BORD SÖKKLA SKULU BEYGD AMK. 60 CM FYRIR HORN. ÁLAG Á GRUNN ER MEST 10 T/M². RESTUÞYKKI SE 14 CM.

Í STEYPUKIL VEGGJA SE K10-30, L=50+50 UNDIRSTÖÐUR STANDA Á BÖGGLA BERG.

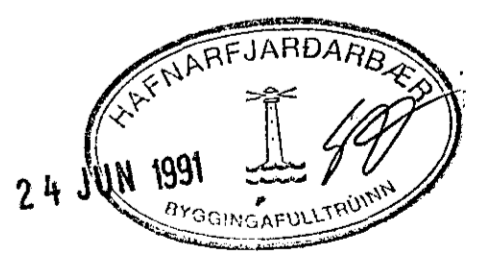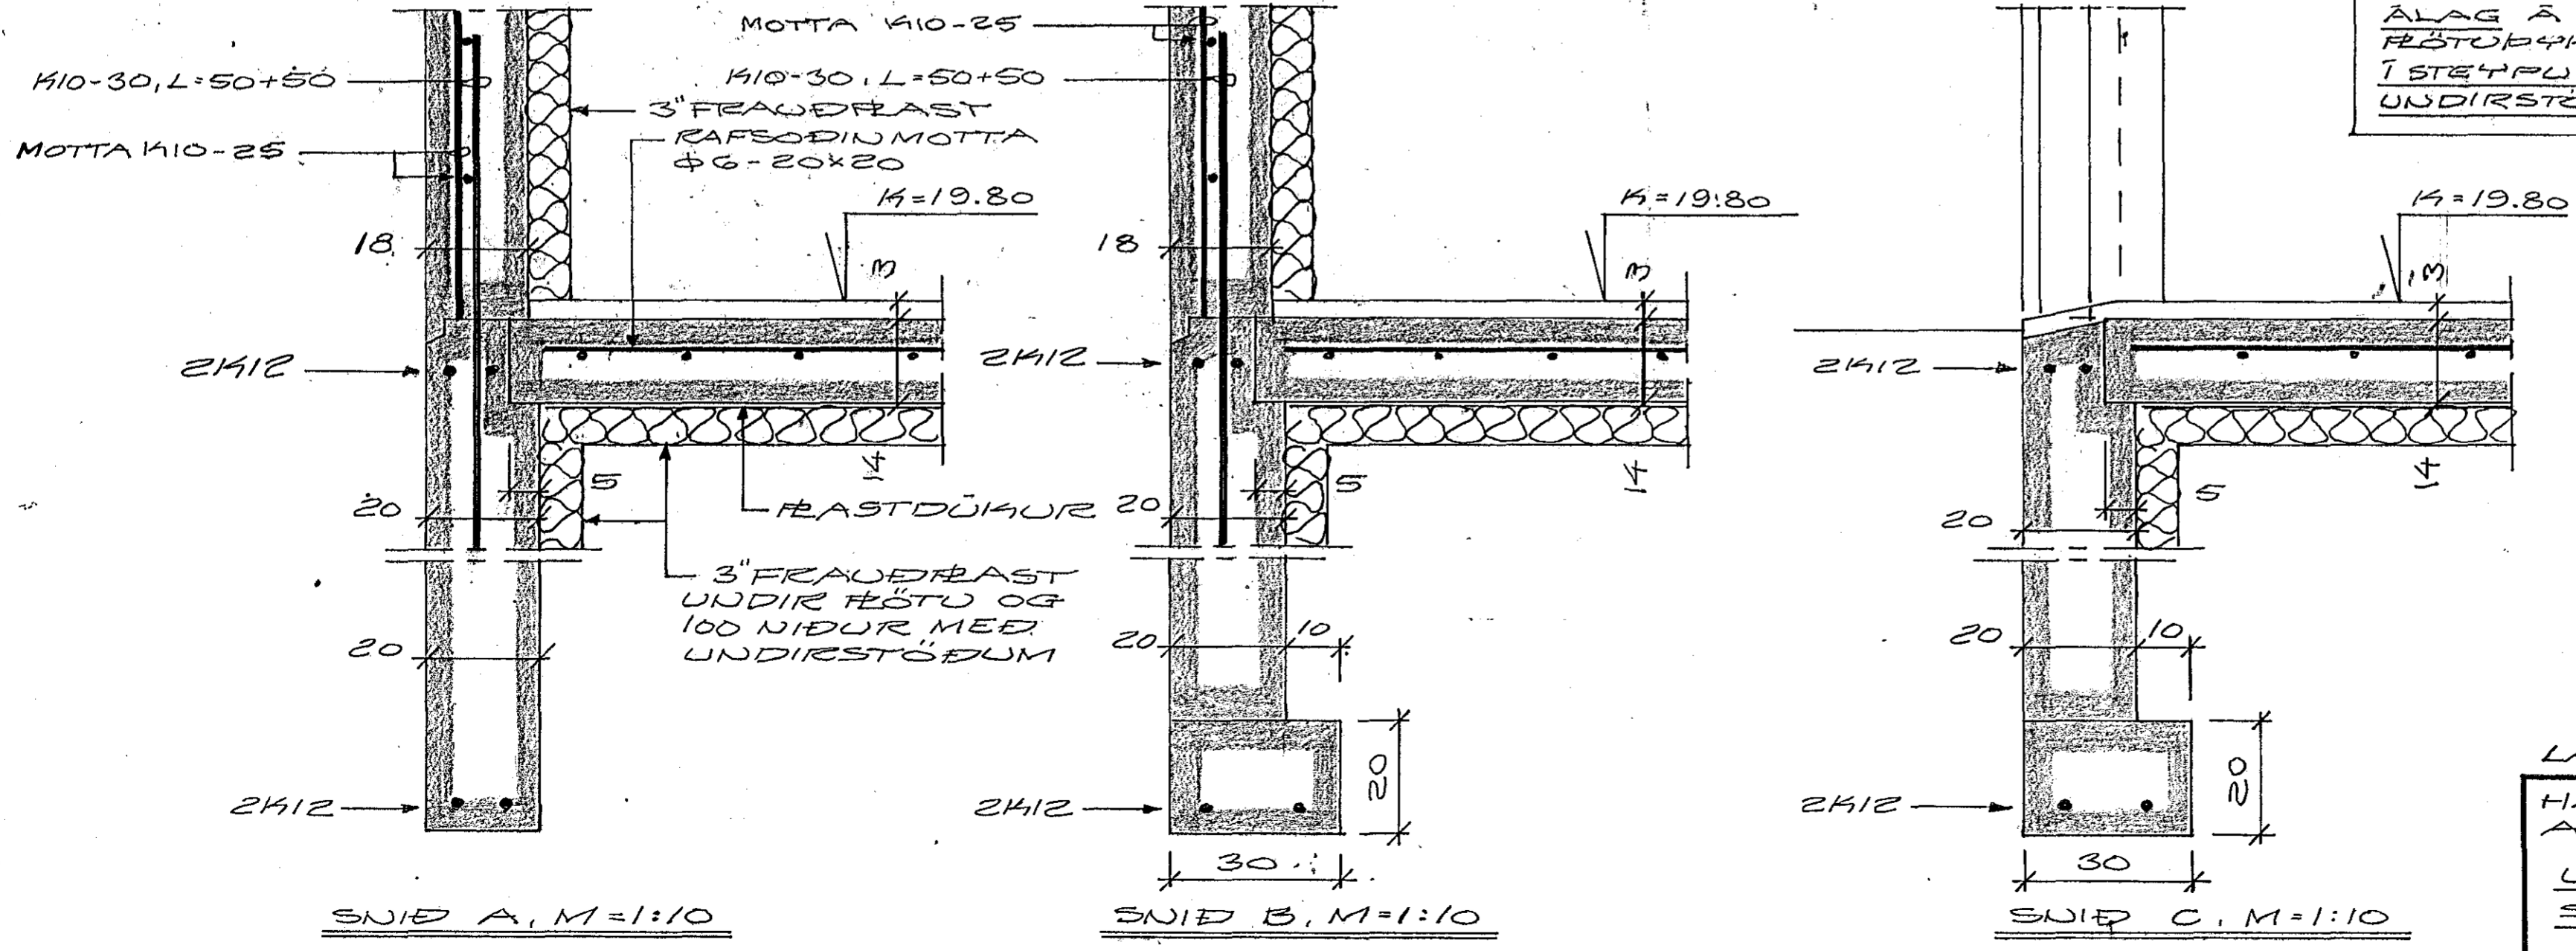

LEIÐARBERG NR. 24 3

HAFNARFJARDI Í JÚNÍ 1991

ARVAKHRAUN 47, 651412

UNDIRSTÖÐUR

SÉRMYNDIR

Agna Magnúsdóttir