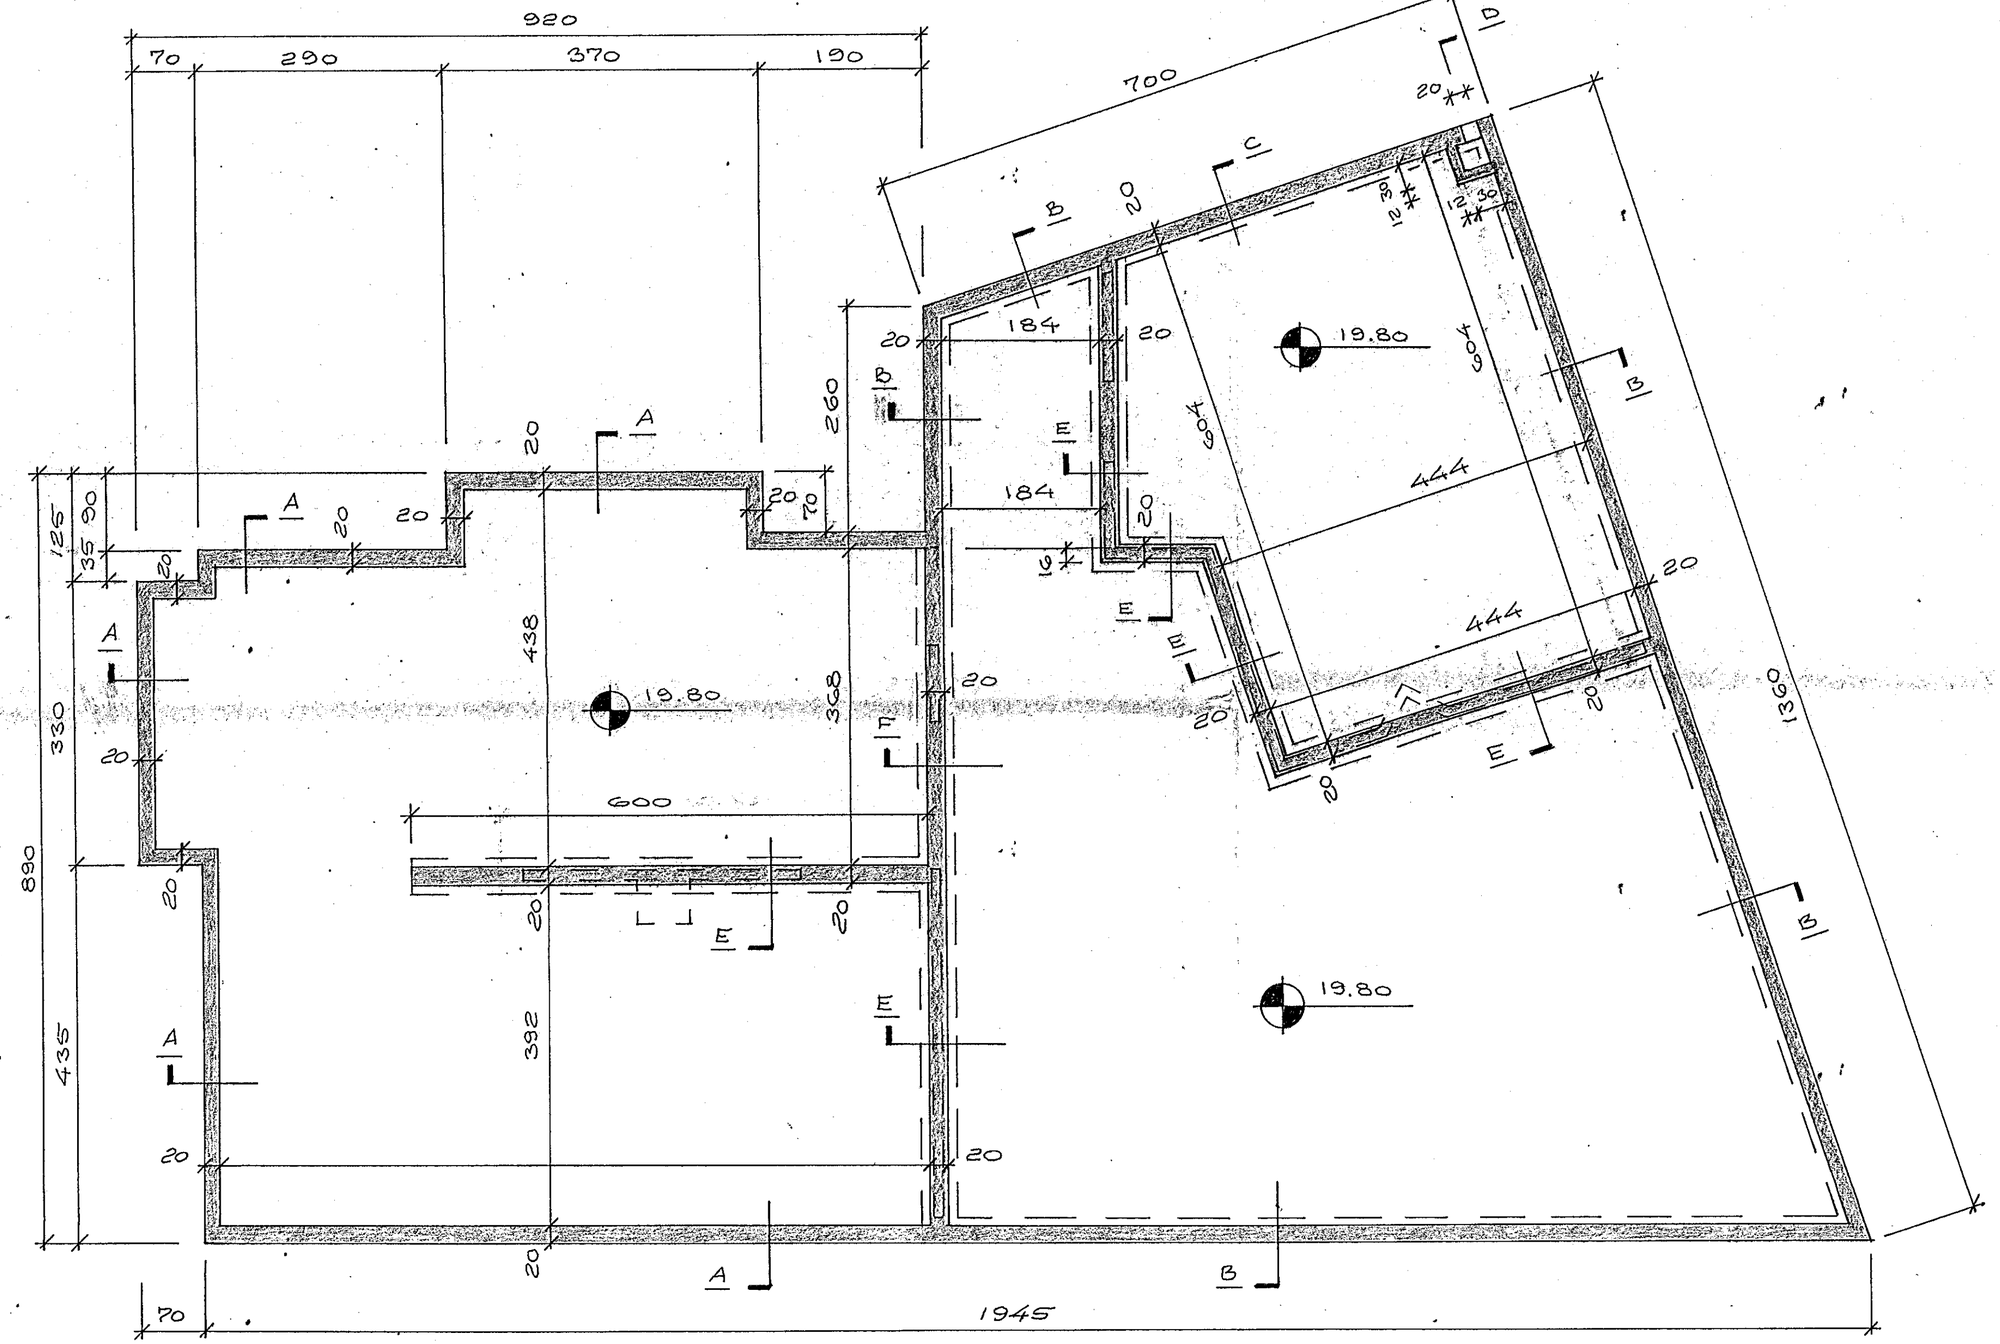

GRUNNMYND, M=1:50

24 JÚN 1991
HAFNARFJARÐARBÆR
BYGGINGAFULLTRÚINN

LÆKJARBERG NR. 24 2

HAFNARFIRÐI Í JÚNÍ 1991
ARNARHRAUN 47, 651412

UNDIRSTÖÐUR
GRUNNMYND

Ágúst Magnússon RKÍ