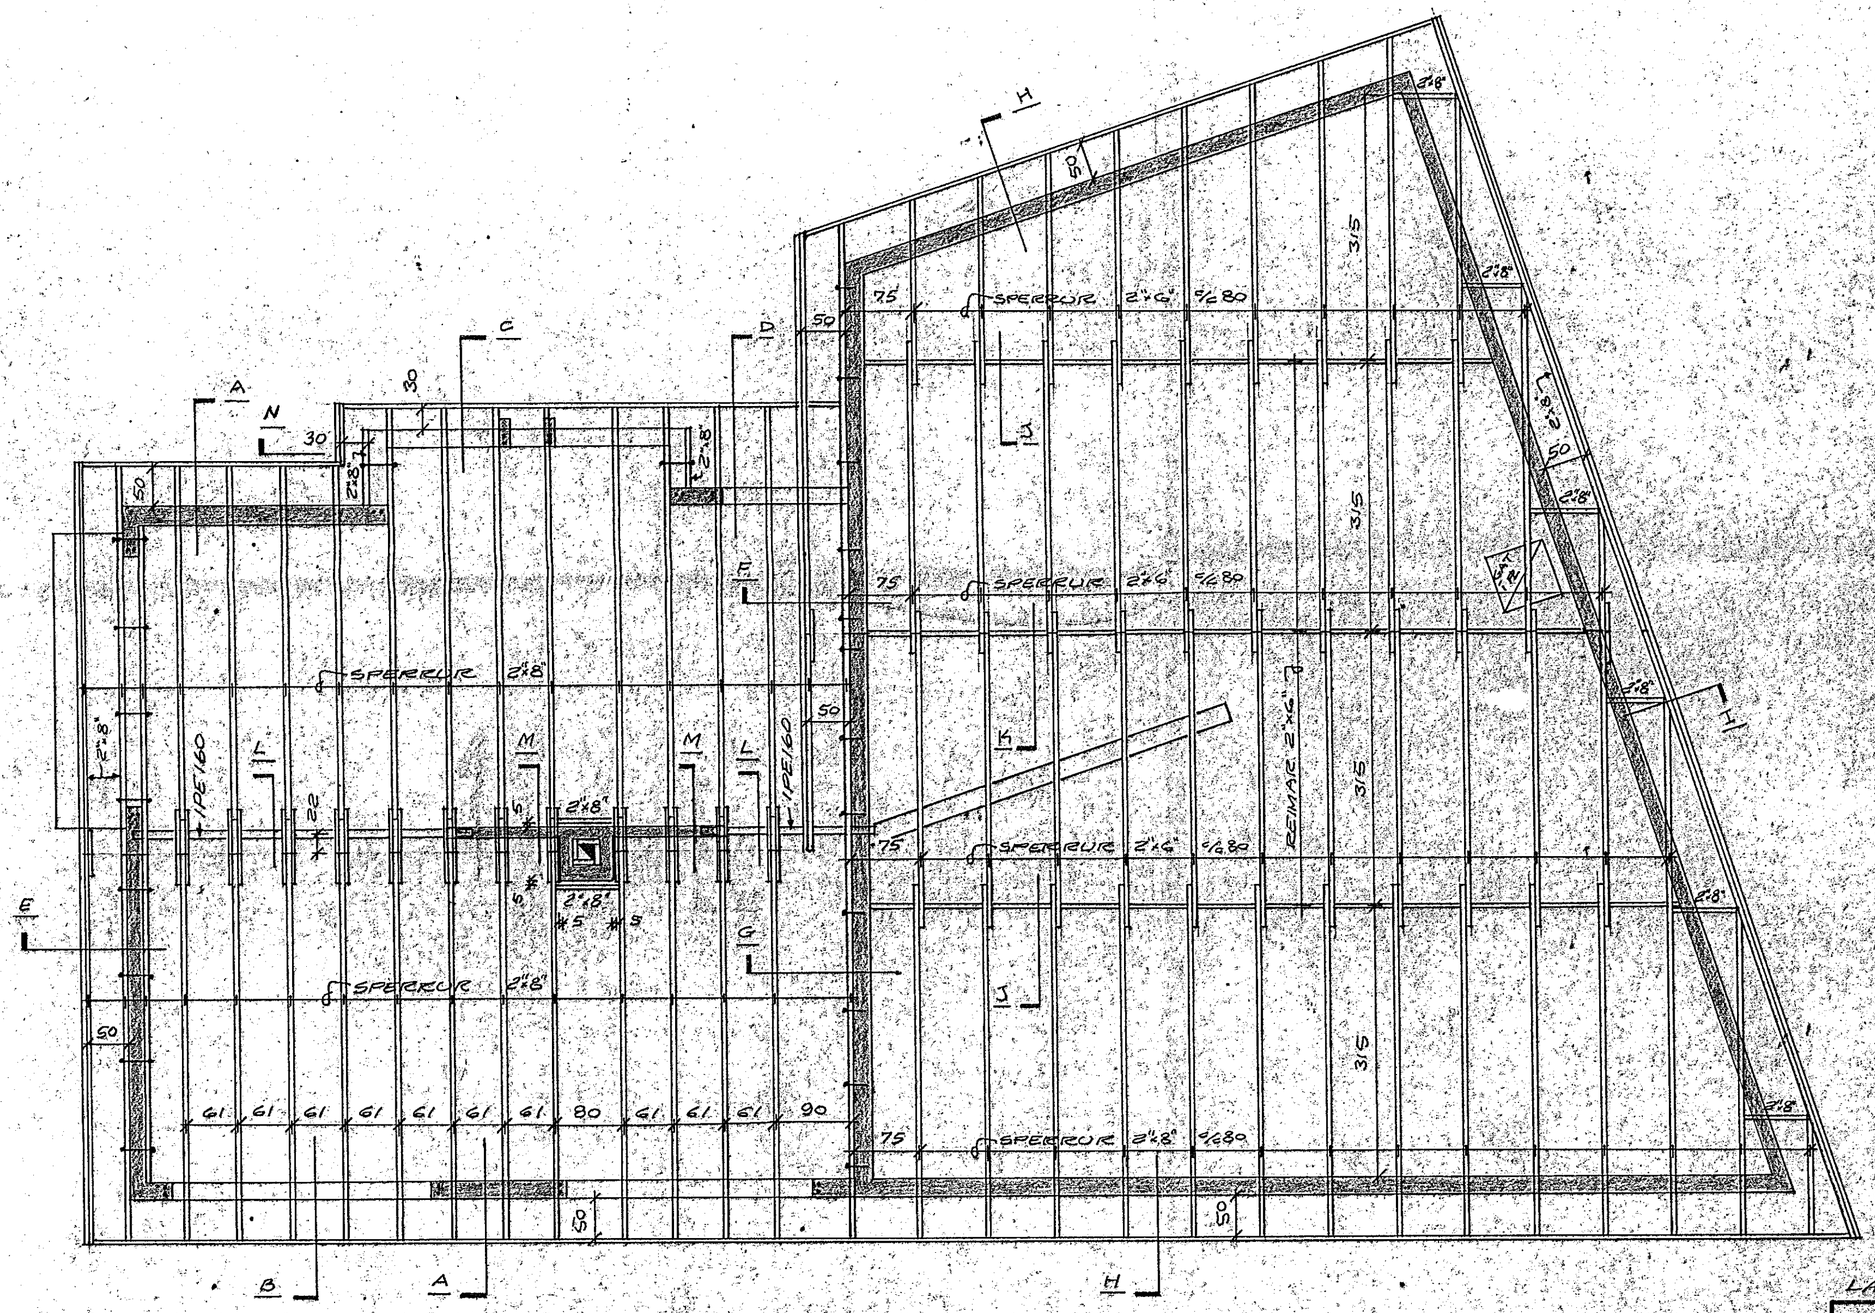

GRUNNMYND, M=1:50

HAFNARFJARÐARBÆR
30 APR 1992
BYGGINGAFULLTRÚINN

LÆKJARBERG NR. 24 8

HAFNARFIRÐI 7 MARS 1992
ARNARHRAUN 47, 651412
BAÐ
GRUNNMYND
Jónas Þráinsson