


LÆGÐETT SNIÐ Í STRÖMP, M=1:10

PLÖTURÞIKTIR 14 CM
 STEINSTEYRA 3200 MEG 5% VIRKA LOFTI
 BENJISTAL: A: 1340 HANISSTÁL
 K10-25 = MEKKIR 10 MM JÄRN 25 CM Á MILLI
 JÄRN Í NEÐRA BORD PLÖTU, ANNAD HVERT
 JÄRN BEGGIST UPP Í EFRA BORD PLÖTU VÍÐ
 ENDA
 Í KRINGUM MÜROR KOMI 2K12, NEMA ANNARS
 SÉ GETT.
 Í STEYRUSKIL VEGGDA KOMI K10-30 Í 50x50
 EMAL MA SÆTTA FLÆRI EN FJÖRÐA HVERT
 JÄRN Í SAMA DVERSKIL Í PLÖTU SKYTTILENGD
 SÉ 60 CM.
 Í UTVEGGI KOMI MÖTTA K10-25.



GRUNNMUND, M=1:50

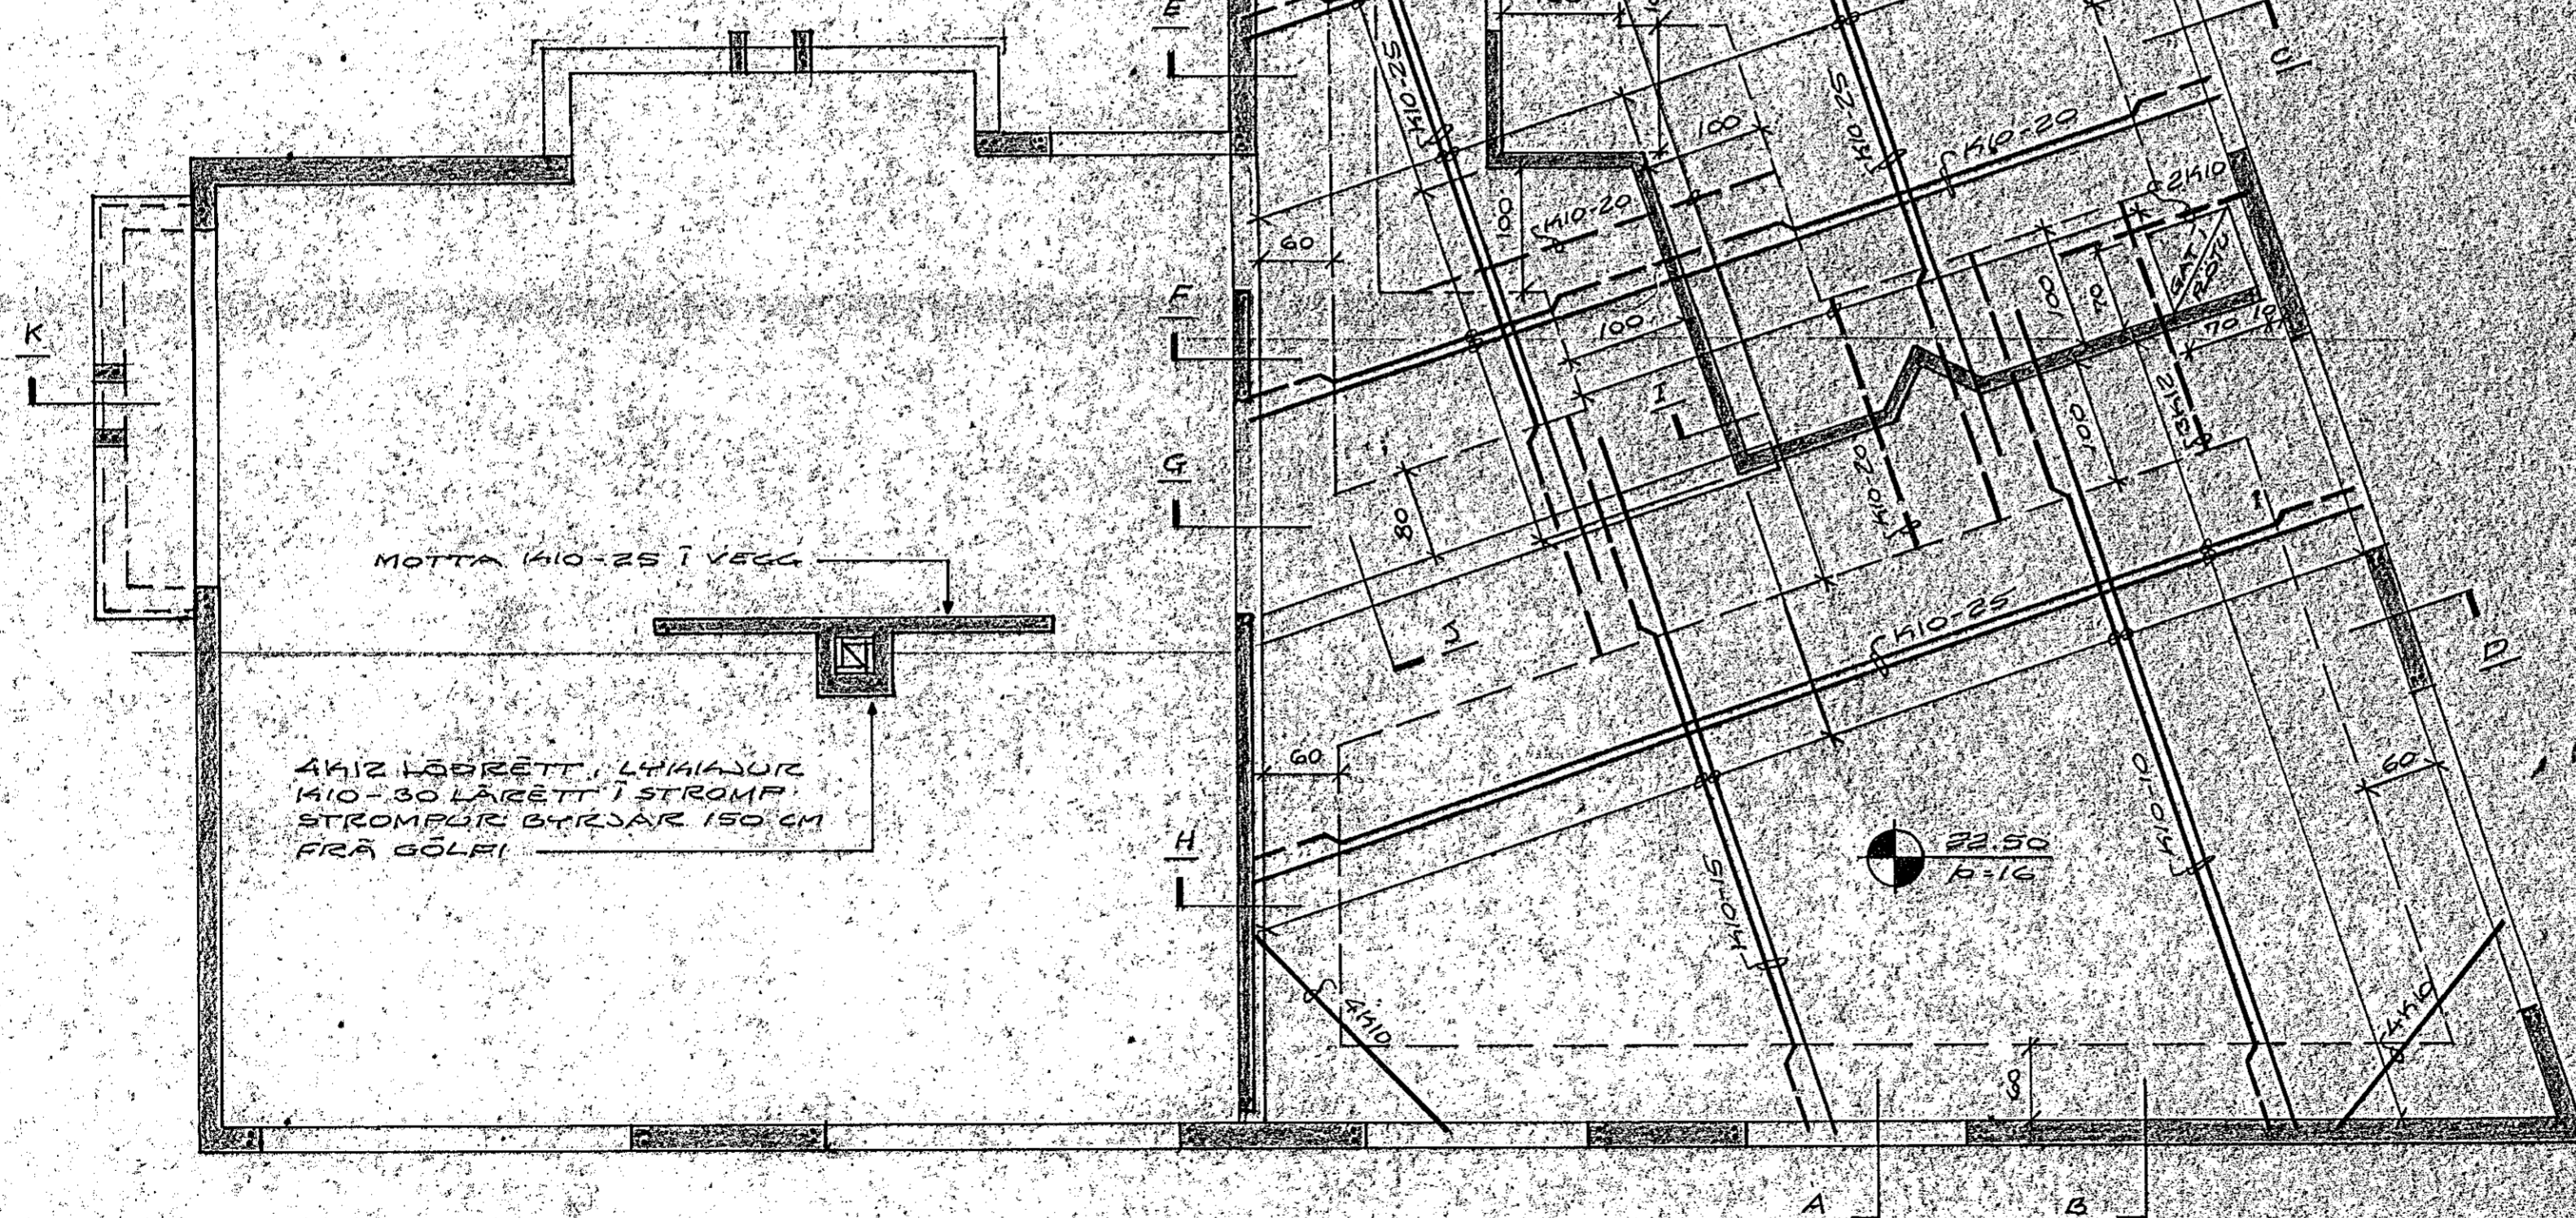

LÆKJABERGSG. 54
 HAFVAKKIRIÐ Í DESEMBER 1991
 ARVAKHRAGNI 47 GSIARÉ
 KAKPLATA
 GRUNNMUND
Ágúst Magnússon