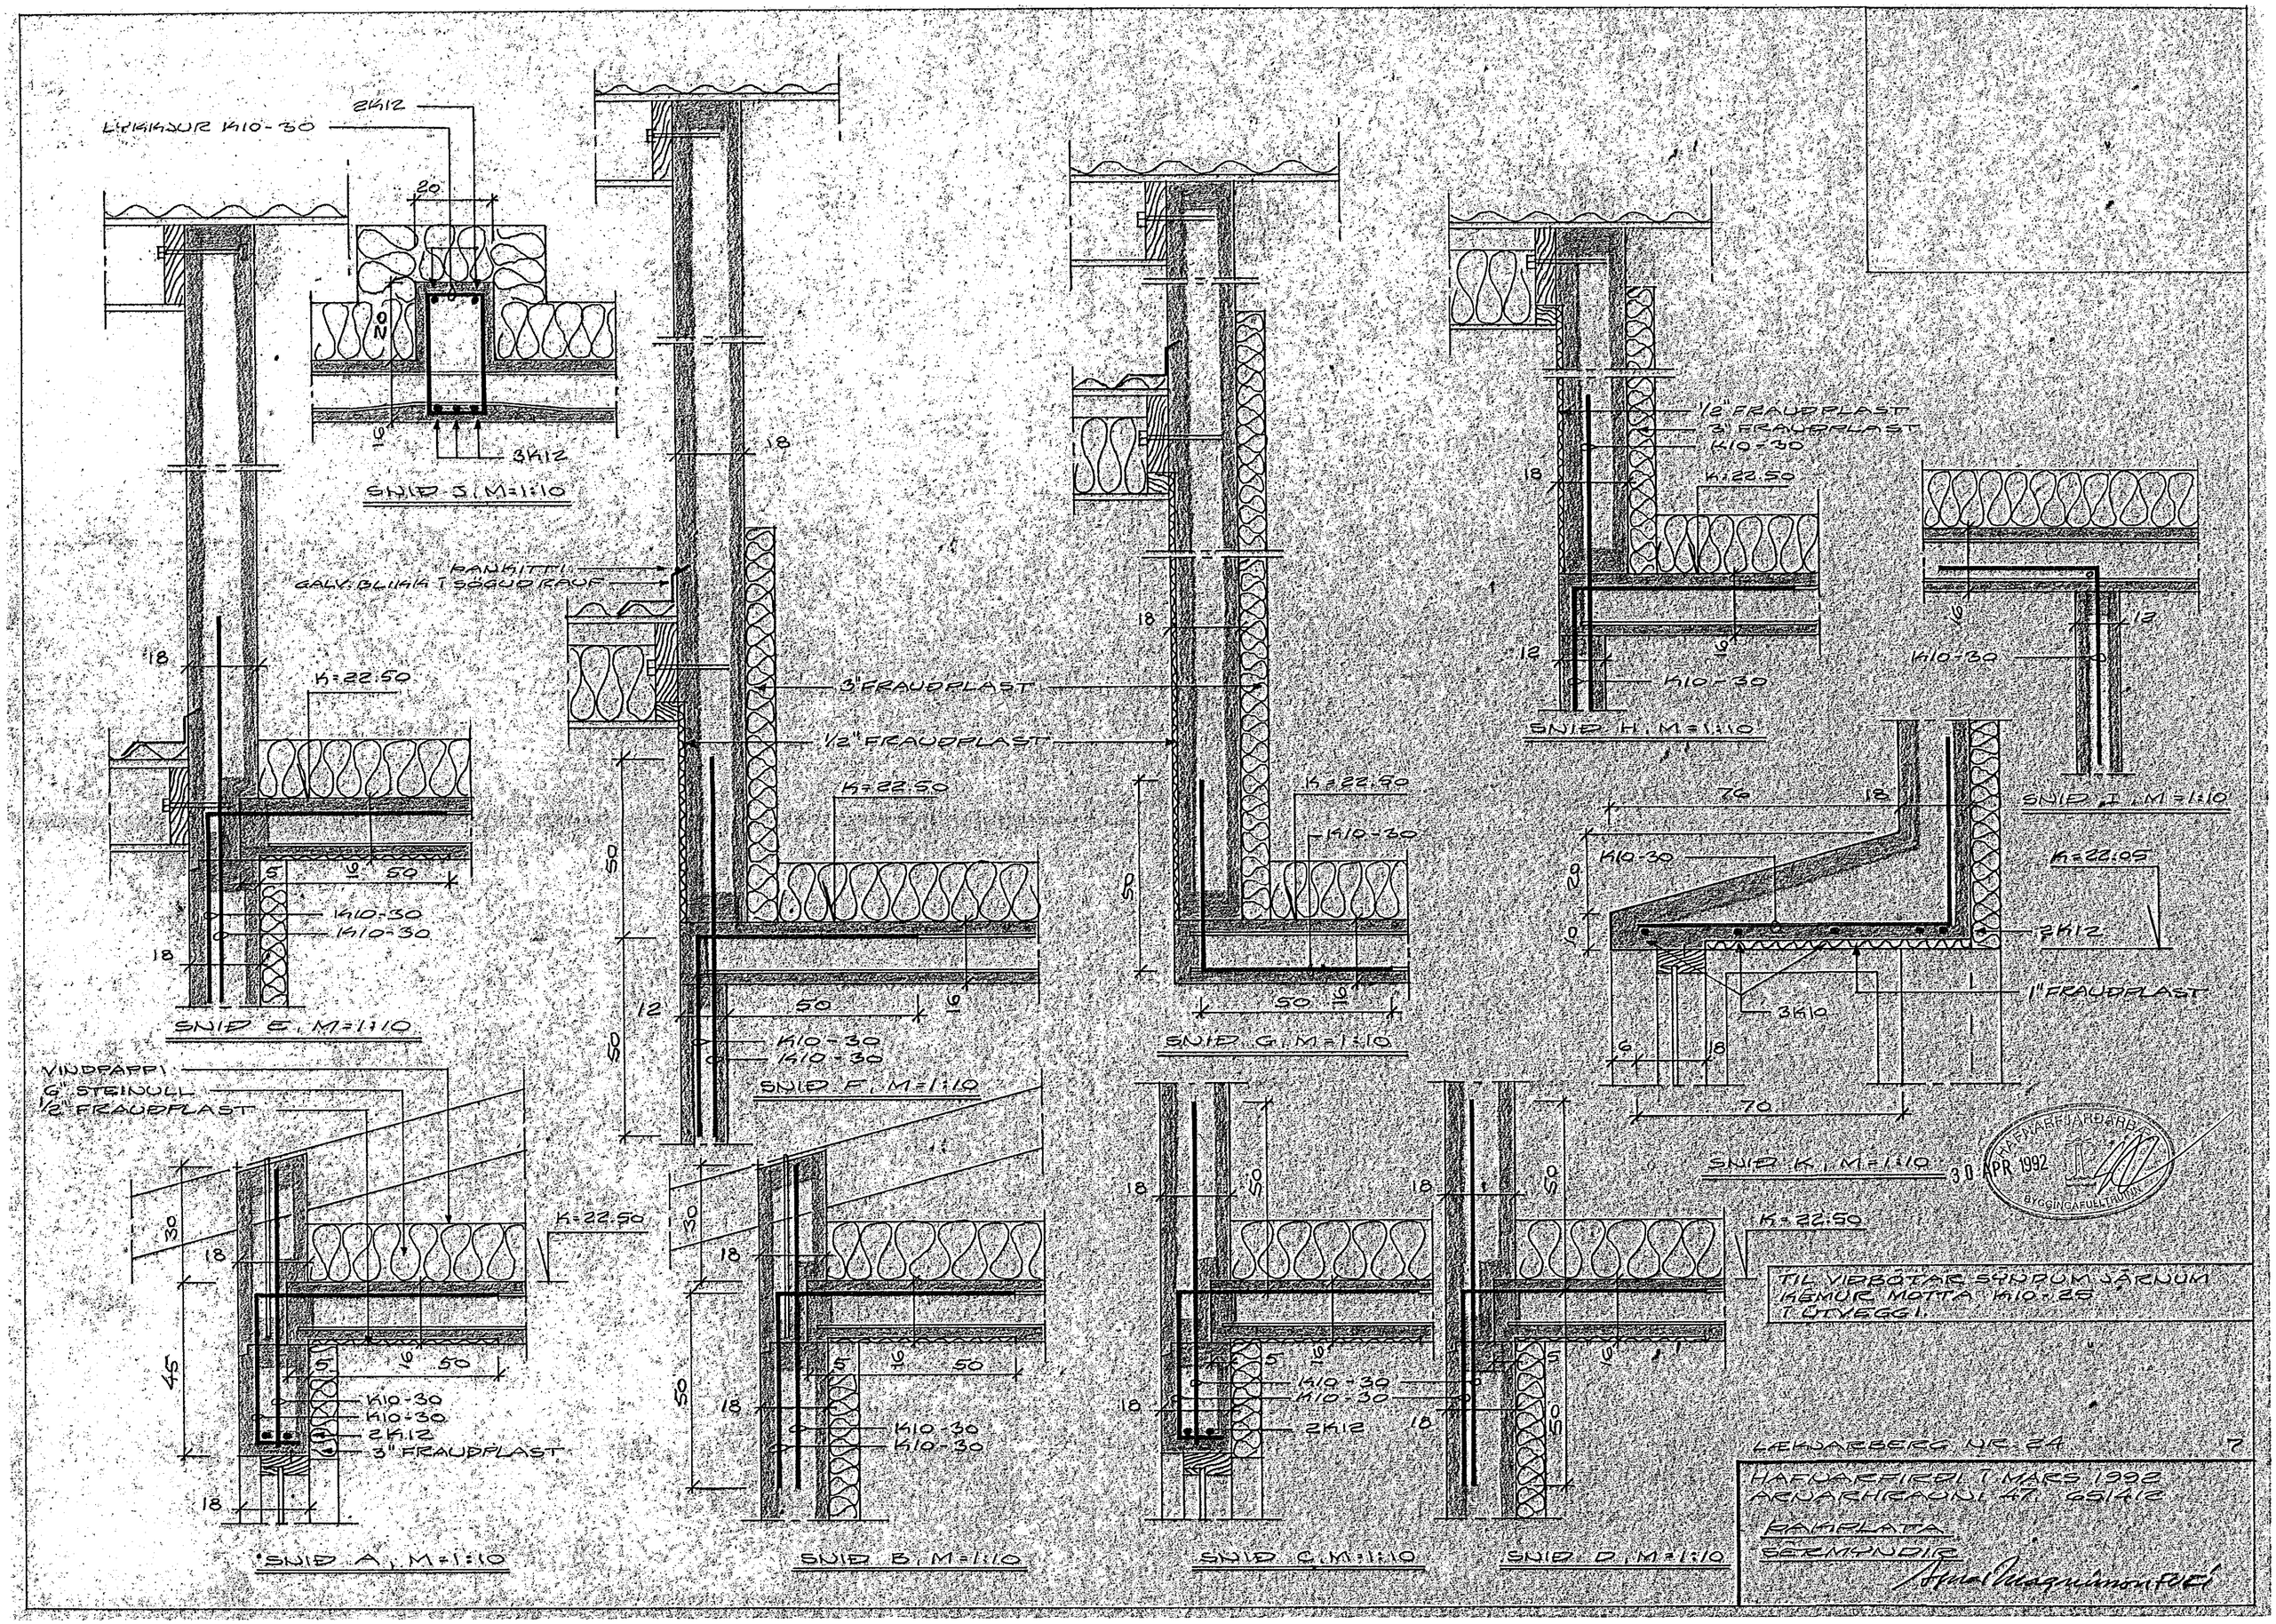
LYKKJUR K10-30
2K12
20
3K12
SNID J, M=1:10
PANKITTI
GALV. BLIKK I SÖGUD RAUF
K=22.50
K10-30
SNID E, M=1:10
3" FRAUDPLAST
1/2" FRAUDPLAST
SNID F, M=1:10
SNID G, M=1:10
1/2" FRAUDPLAST
3" FRAUDPLAST
SNID H, M=1:10
SNID I, M=1:10
K=22.05
2K12
1" FRAUDPLAST
3K10
SNID K, M=1:10
VINDPAPPI
6" STEINULL
1/2" FRAUDPLAST
SNID A, M=1:10
SNID B, M=1:10
SNID C, M=1:10
SNID D, M=1:10
TIL VIDBÓTAR SÝNDUM JÁRNUM KEMUR MOTTA K10-25 I ÚTVEGGI.
LÆKJARBERG NR. 24
HAFNARFIRDI 1 MARS 1992
ARNARHRAUNI 47, 651412
RAKPLATA
SÉRMYNDIR
30 APR 1992
HAFNARFJARÐARBÆR
BYGGINGAFULLTRÚINN