



GRUNNMYND  
1:50


ATA! FRÁRENNISLÖGN FRÁ HÚSI  
SJÁ TEIKNINGU LÆNIR Í GRUNNI

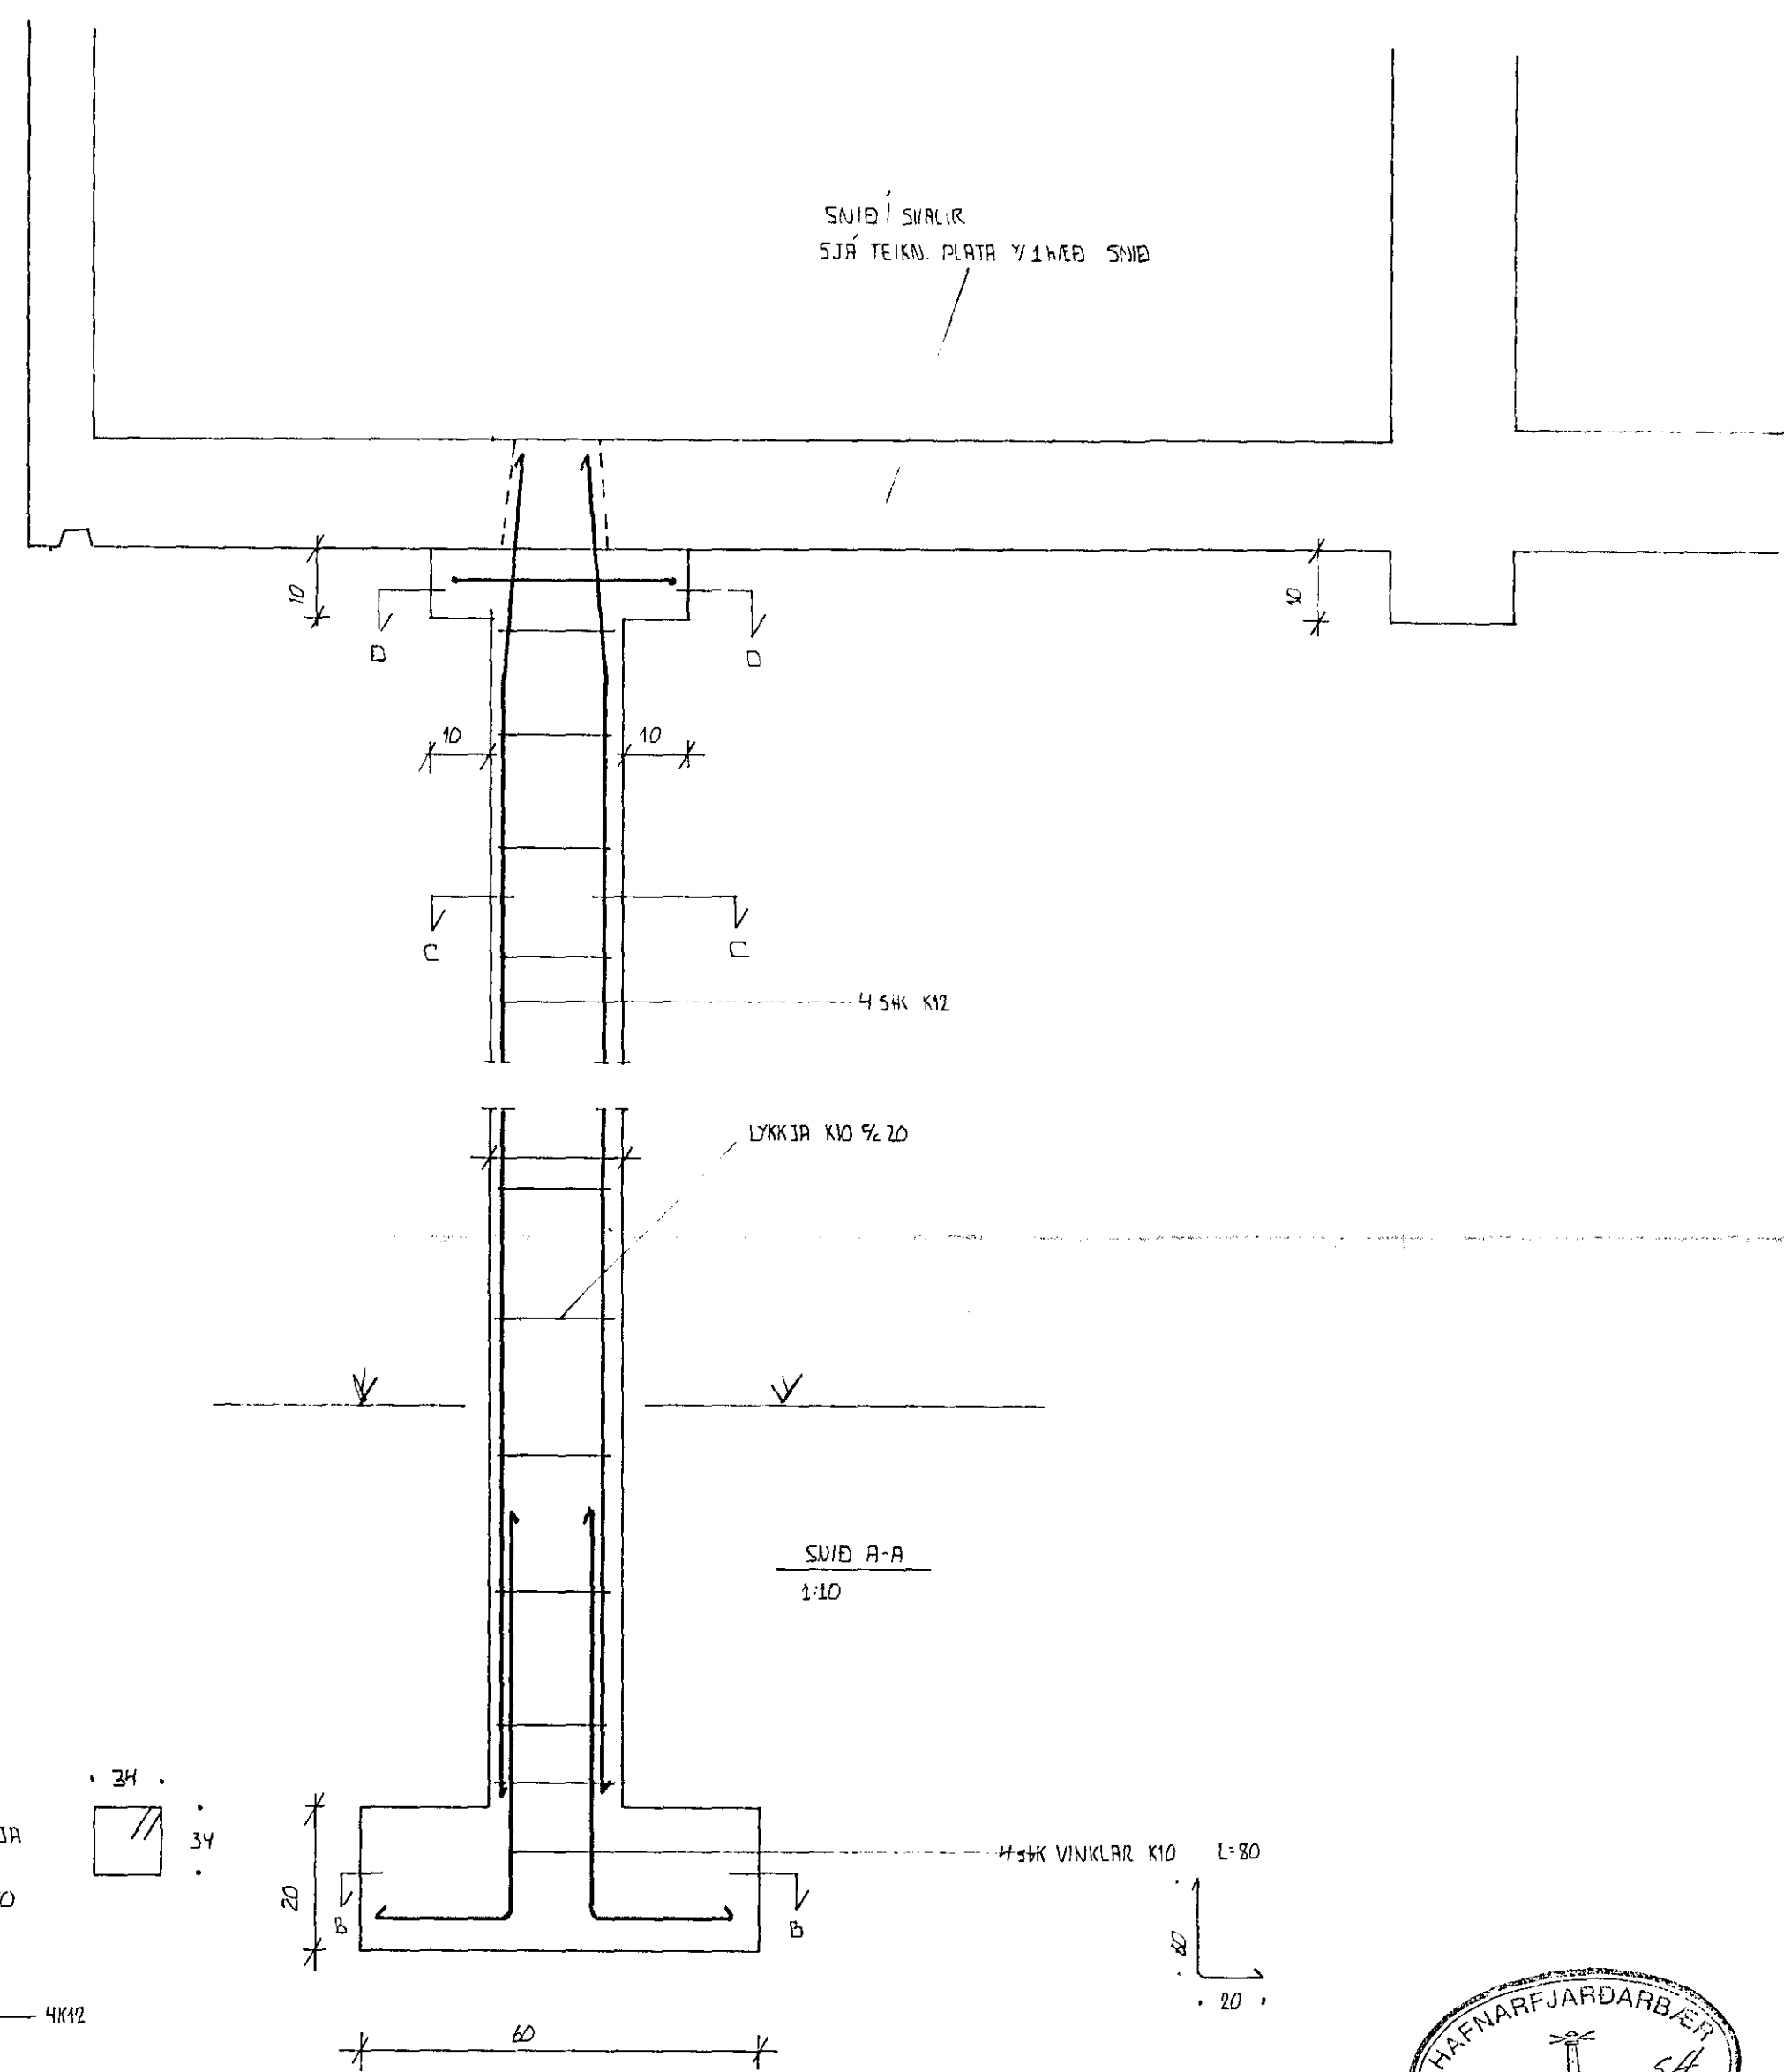


SNÍÐ A-A  
1:10

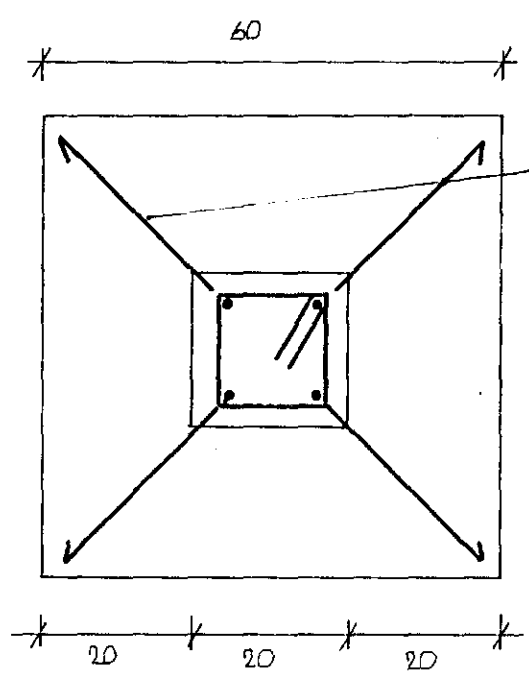


SNÍÐ B-B  
SÚLUFÖTUR  
1:10

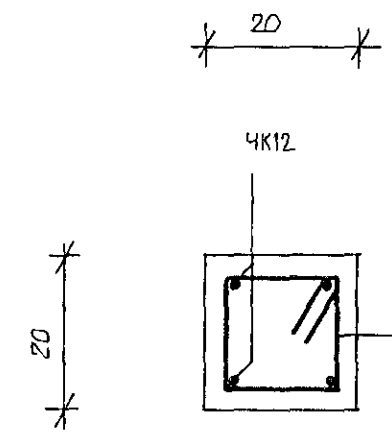

SNÍÐ C-C  
SÚLA ÞVERSNIÐ  
1:10

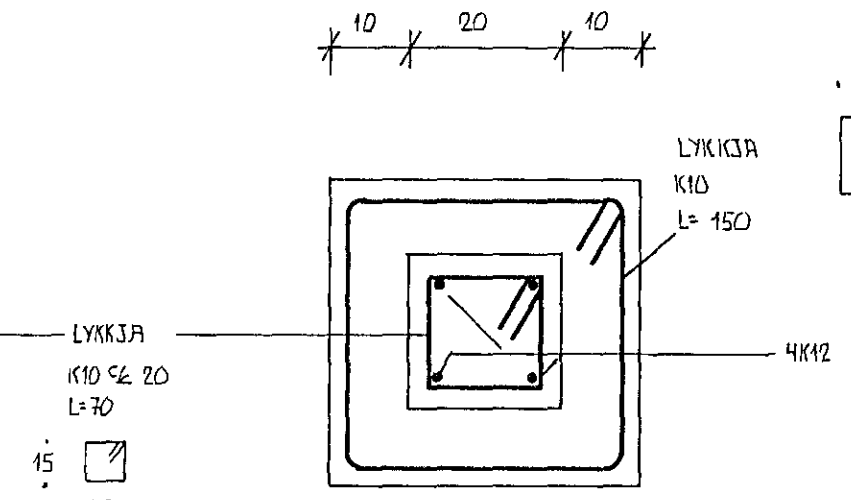

SNÍÐ D-D  
SÚLA HAUS  
1:10

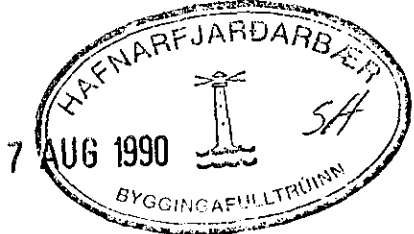

LÆKJARBERG 25 HAFNARFIRÐI	DAGS JÚLÍ '90
SÚLA UNDIR SVALIR	MKV 1:50 1:10
EYJOLFUR VALGARÐSSON BYGGINGA TEIKNI FRÆÐINGUR	REIKAJ EV SAMP EV B5. BYGGINGA TEIKNI FRÆÐINGUR SÍMI 54793