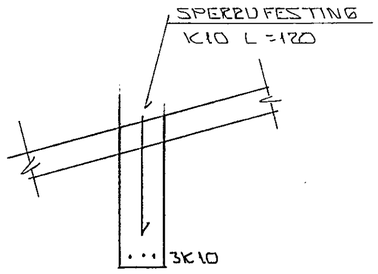

SNIÐ B ~1:20

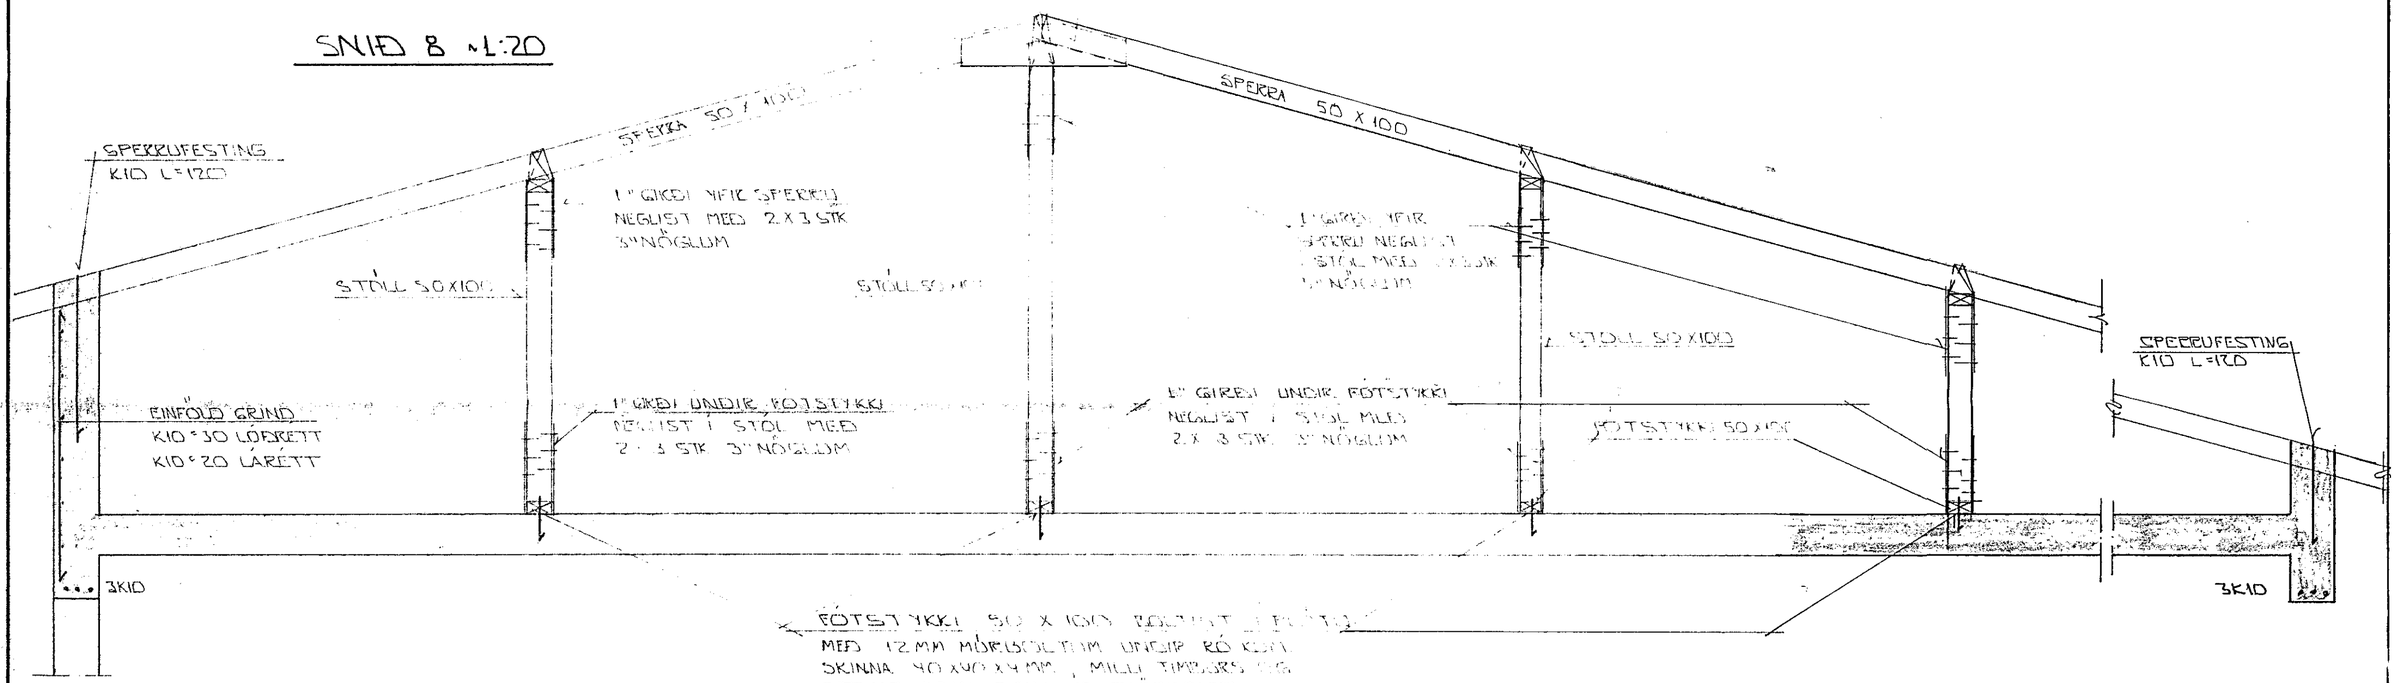

SNIÐ 7 - 7 ~1:20

SKÝRINGAR:

ALMENNAR SKÝRINGAR SJÁ BL. NR. 1-01
SNIÐ MERKT 7-7 OG 8-8 SJÁ
BL. NR. 1-05.

HAFNARFJARÐARKAUPSTAÐUR
5 JÚL 1990
BYGGINGAFULLTRÚINN

BR NR	DAGS	EÐLI BREYTINGAR	SIGN.
01	5.7.90	SPERRUR YFIR INNGANGI	

LÆKJARBERG 26, HAFNARFIRÐI

MAKVIRKI: SNIÐ OG SÉRMYNDIR.

MÆLIKV. ~1:20

DAGS	JÚNÍ '90
HANNAÐ	
TEIKNAÐ	
VERK NR.	8915
BLAÐ NR.	1-06

SIGURÐUR ÞORLEIFSSON TÆKNIFRÆÐINGUR F.Í.T.F.Í.
STRANDGÖTU 11 HAFNARFIRÐI SÍMI 54751