SÖKKLAR OG UNDIRSTÖÐUGRUNNUR

Undirstöður eru miðaðar við að hvíla á vélþjappaðri hraun- eða bólstrabergsfyllingu. Fyllingin þjappist í lögum með titraraþjöppu. Lagþykkt ráðist af stærð þjöppunar.

$E \geq 1200$ kp/cm² (120 Mn/m²)
2

$E_2/E_1 \leq 2.2$ $\sigma_g \leq 2.5$ kp/cm² (0.25 Mn/m²)

ÚRTAK UR SÖKKLI V/ FALLPÍPU 10 × 15cm

GAT Í SÖKKLI H×B K: NEÐRI BRÚN GATS

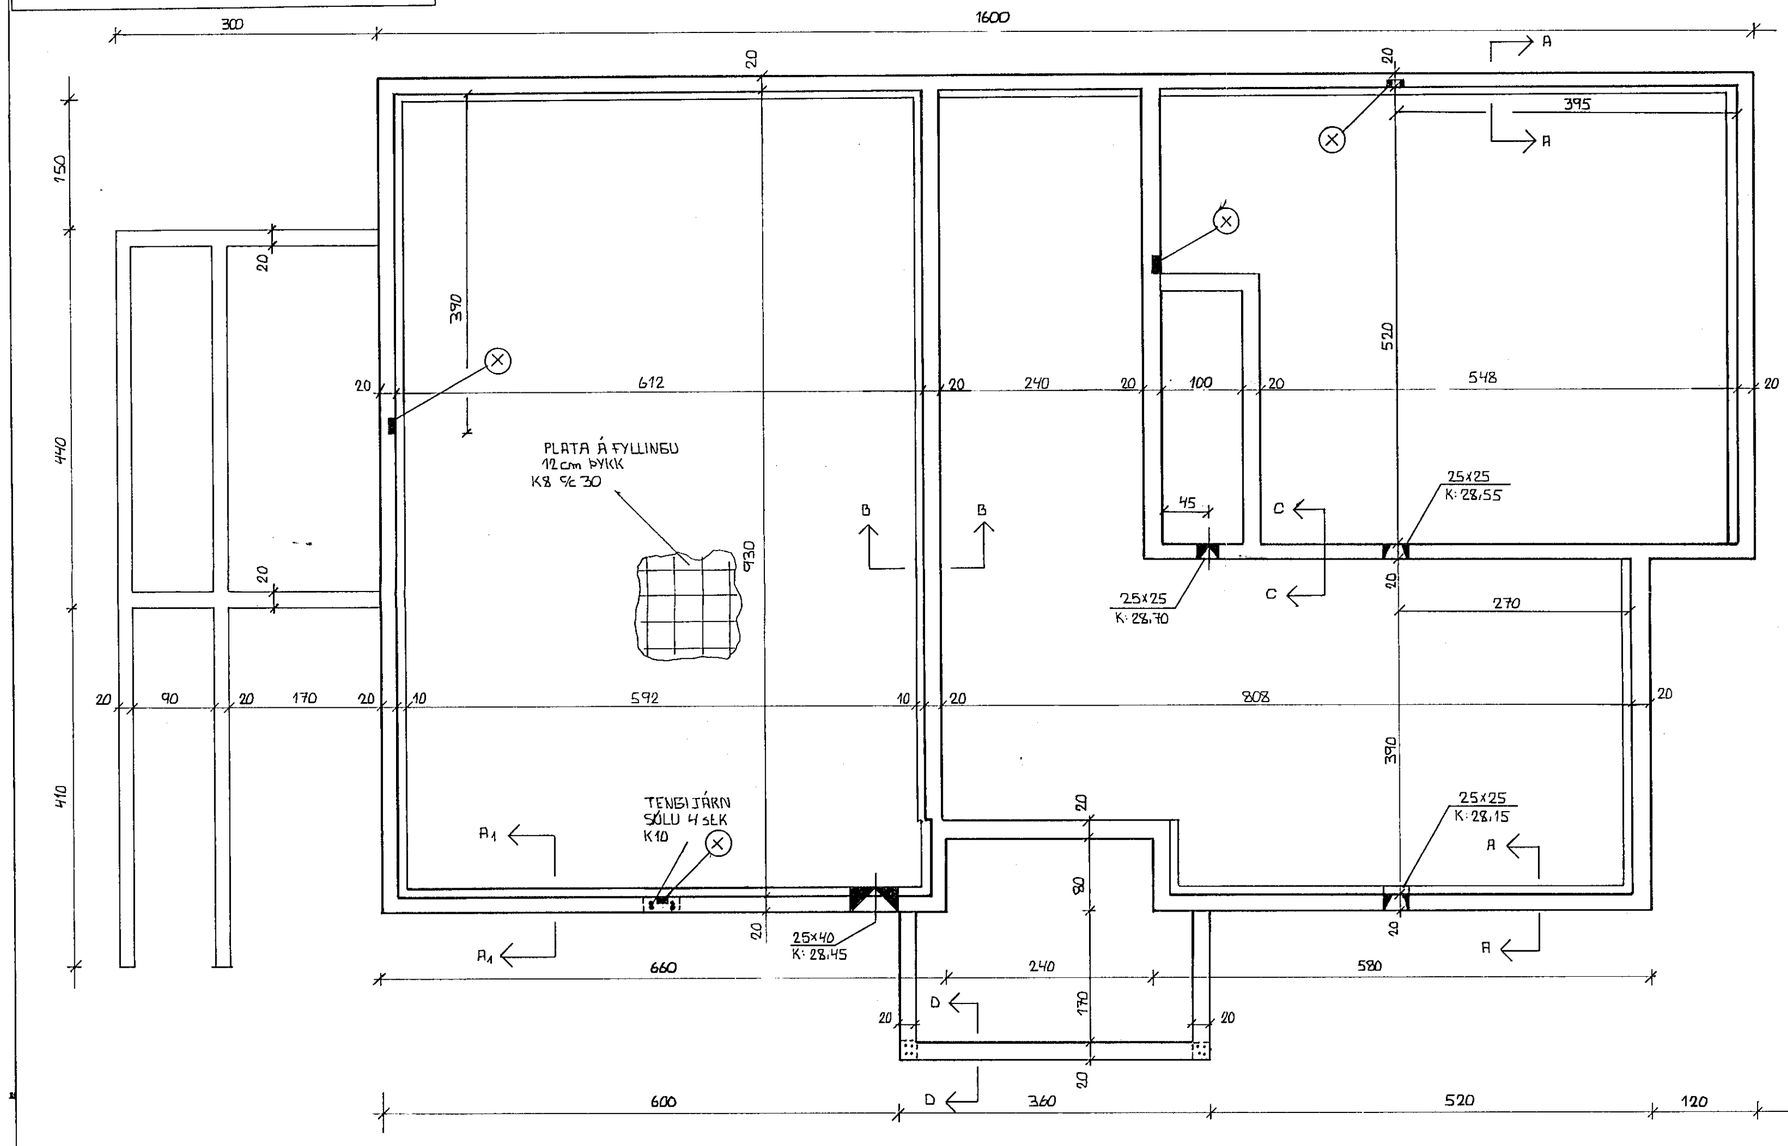

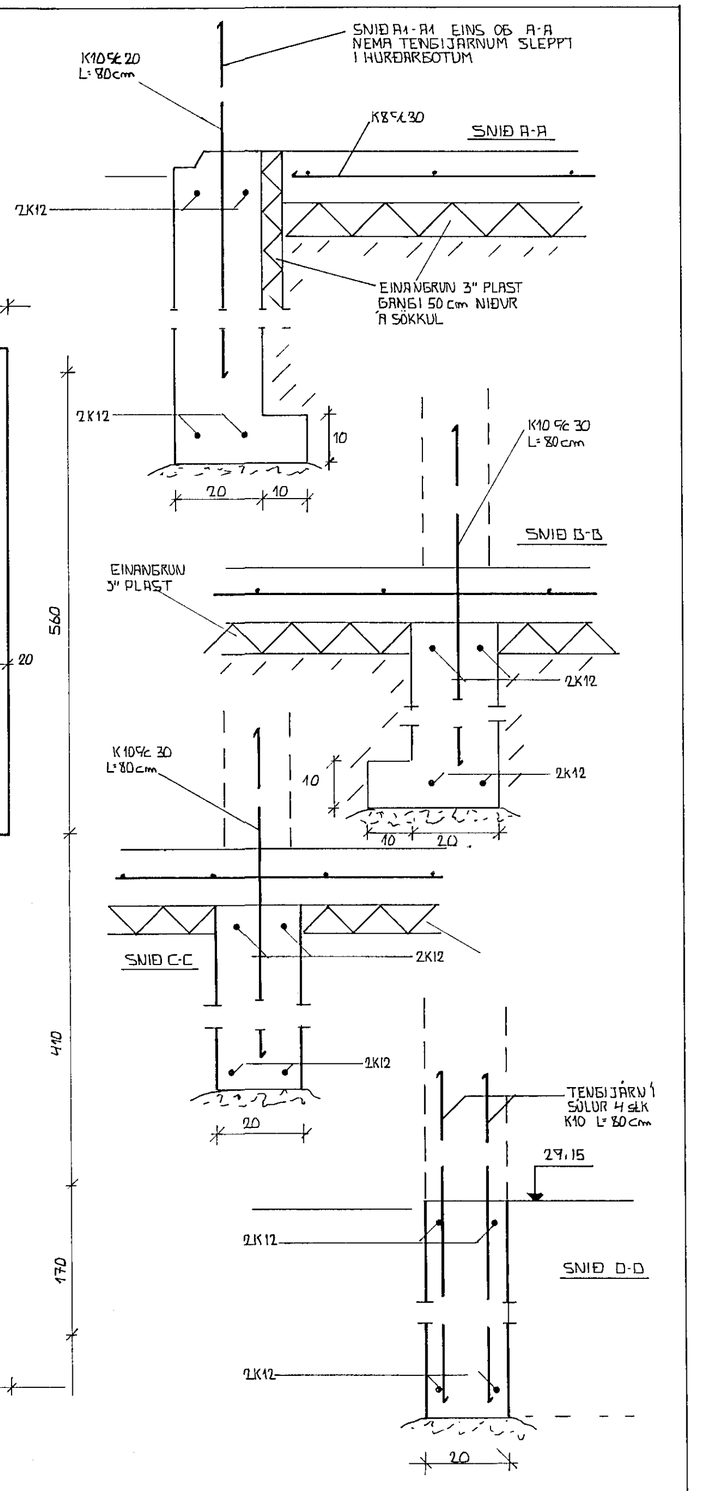

HAFNARFJARÐARBÆR
13 APR 1989
BYGGINGAFULLTRÚINN

LÆKJARBERG 27 HAFNARFIRÐI	Dags: MAR'89 Mkv: 1/50
UNDIRSTÖÐUR	Reikn: EV Samþ: EV
Eyjólfur Valgarðsson Byggingatæknifræðingur	Laufvangi 12 Sími: 54793