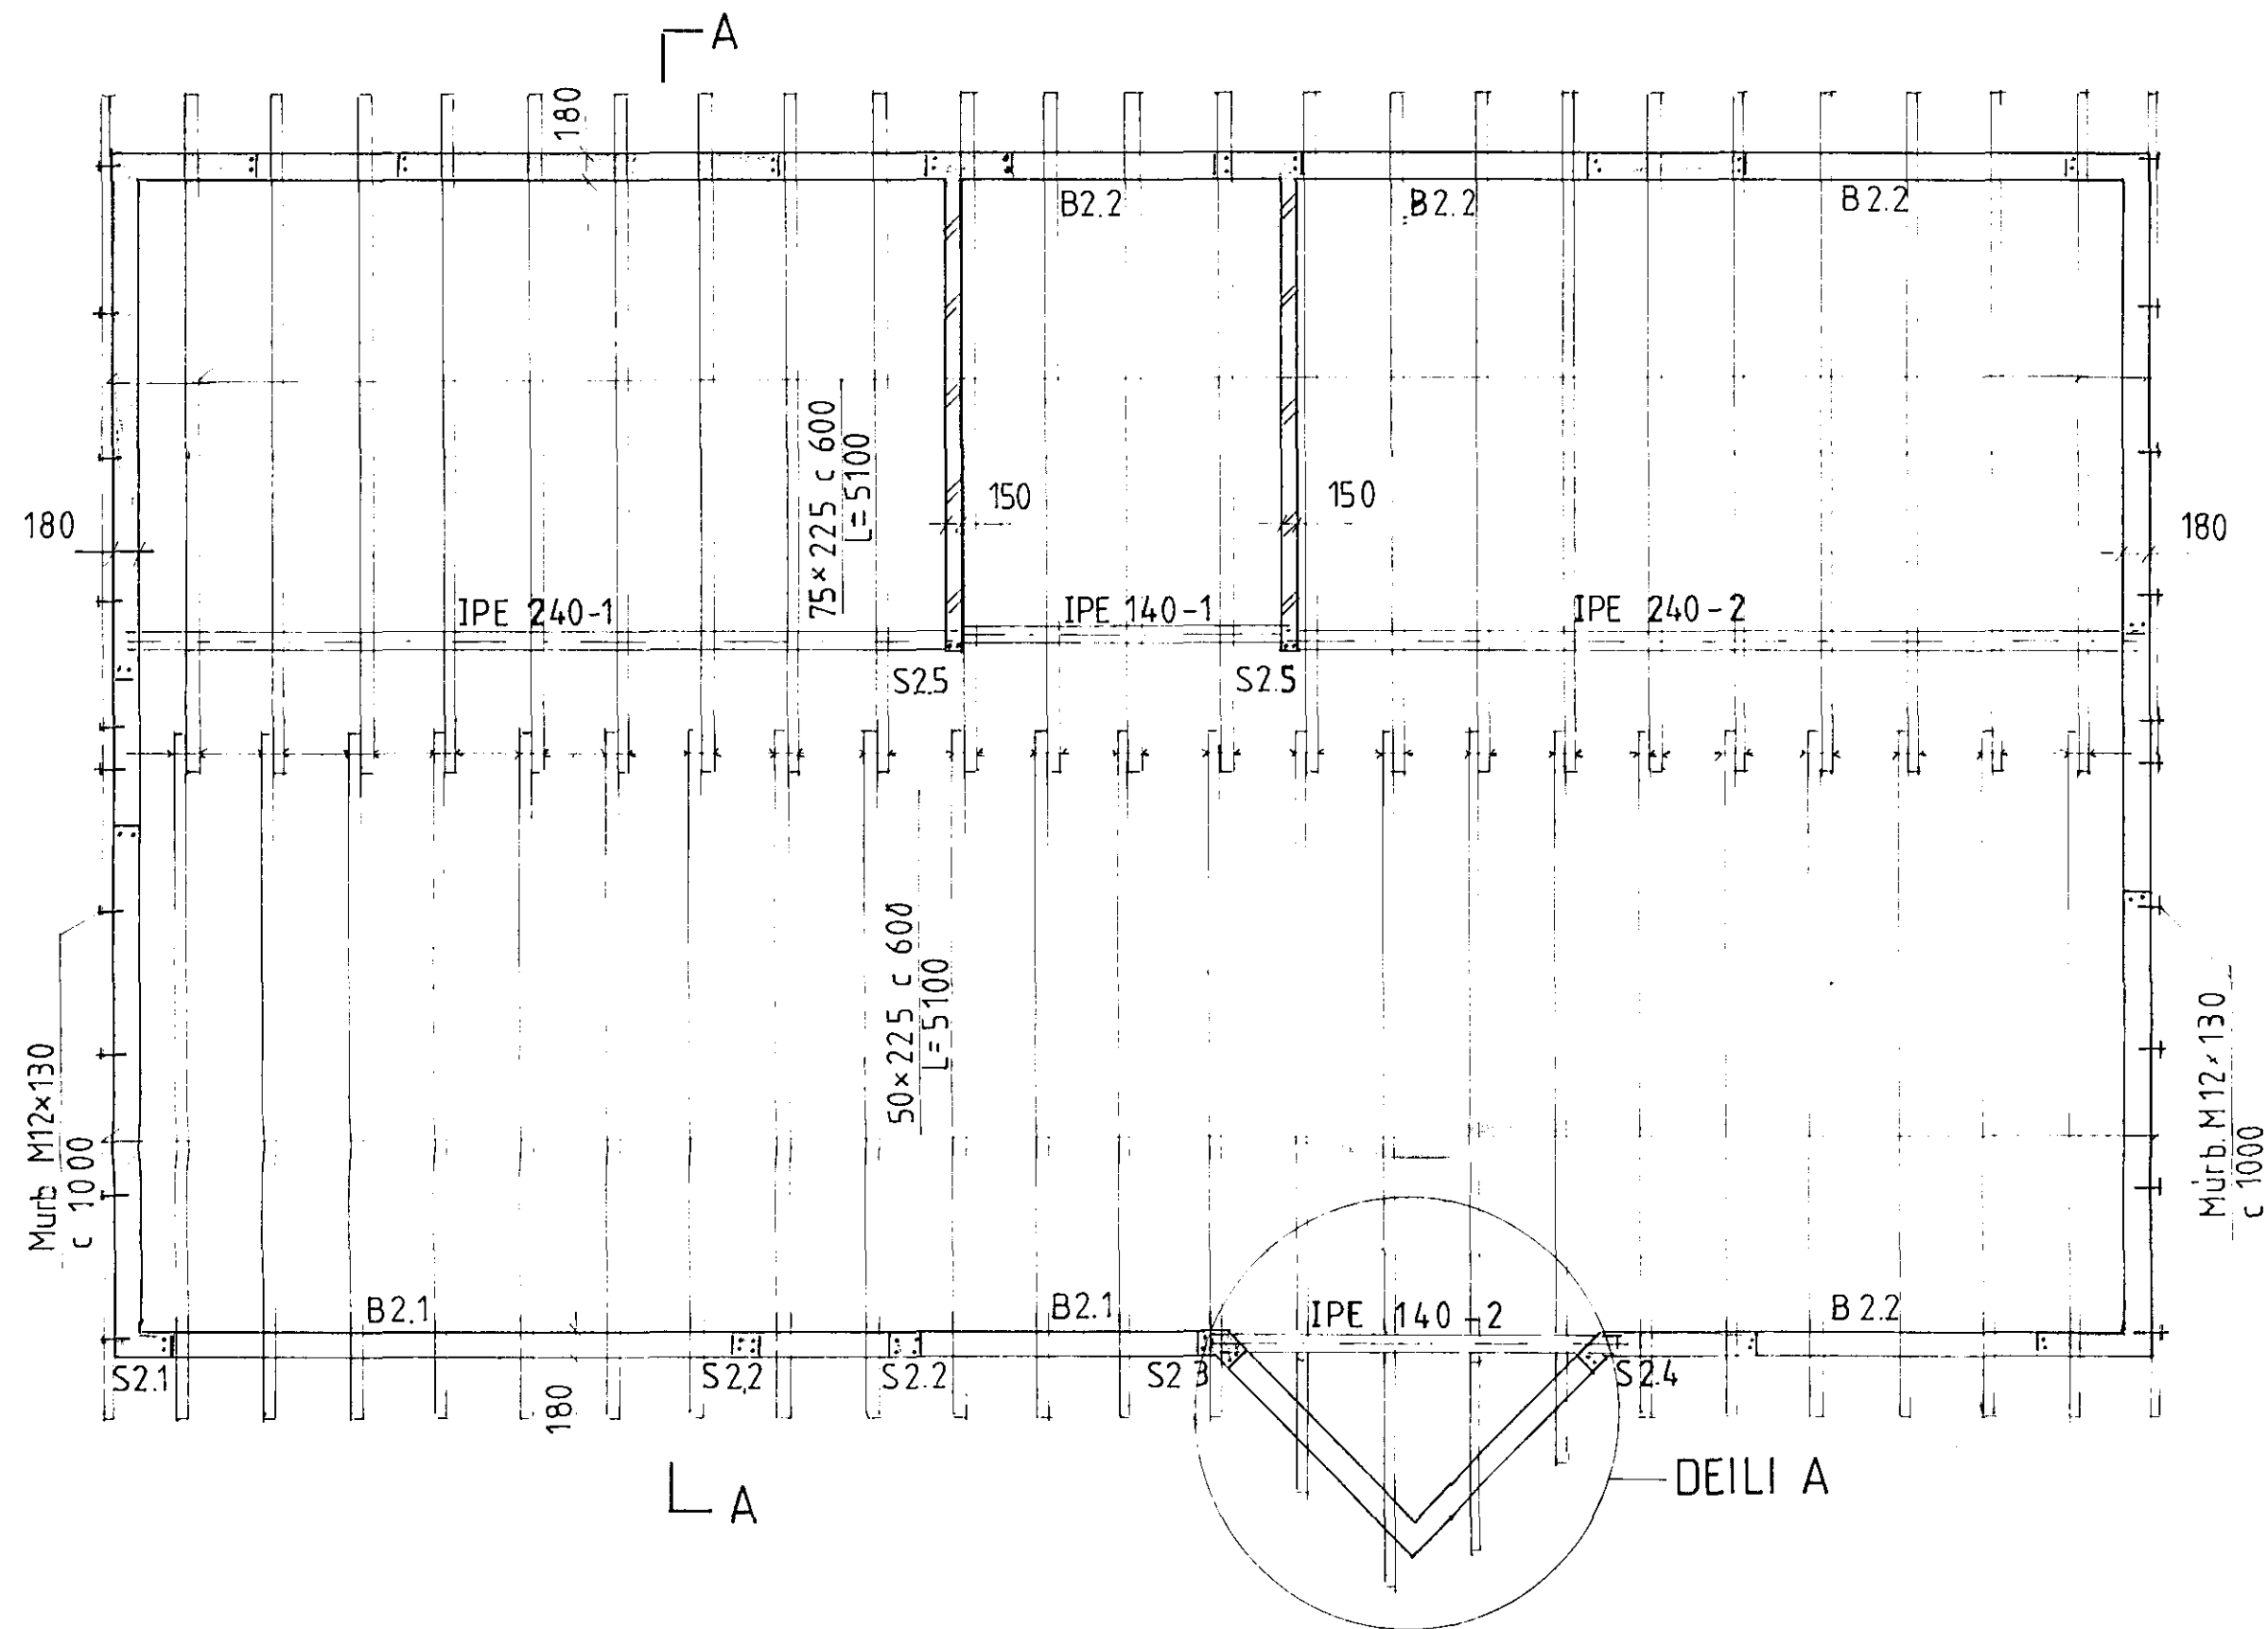

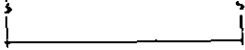
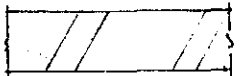


GRUNNMYND 1:50



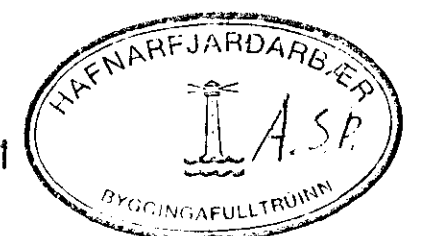
SKÝRINGAR

BENDING VEGGJA:

-  LÓDRÉTT: K10 c250
-  LÁRÉTT: K10 c150
-  LÓDRÉTT OG LÁRÉTT K10 c250.

EFST Í VEGGI KOMA 2K12.

18 AUG 1991



LÆKJARBERG 29, HAFNARF

BURÐARVIRKI
2. HÆÐ OG ÞAKVIRKI

Teikn nr.	Tilvisun á teikningu	Br	Dags	Eðli breytingar	Br	Yf	Samb.	Hannað AP	Teiknað AP	Yfirfarið	Sambýkktur <i>Waldemar Pálsson</i>	Dagsetning	AGÚST 1991	Verk nr	91.01	Teikn nr	1.05
-----------	----------------------	----	------	-----------------	----	----	-------	-----------	------------	-----------	------------------------------------	------------	------------	---------	-------	----------	------