
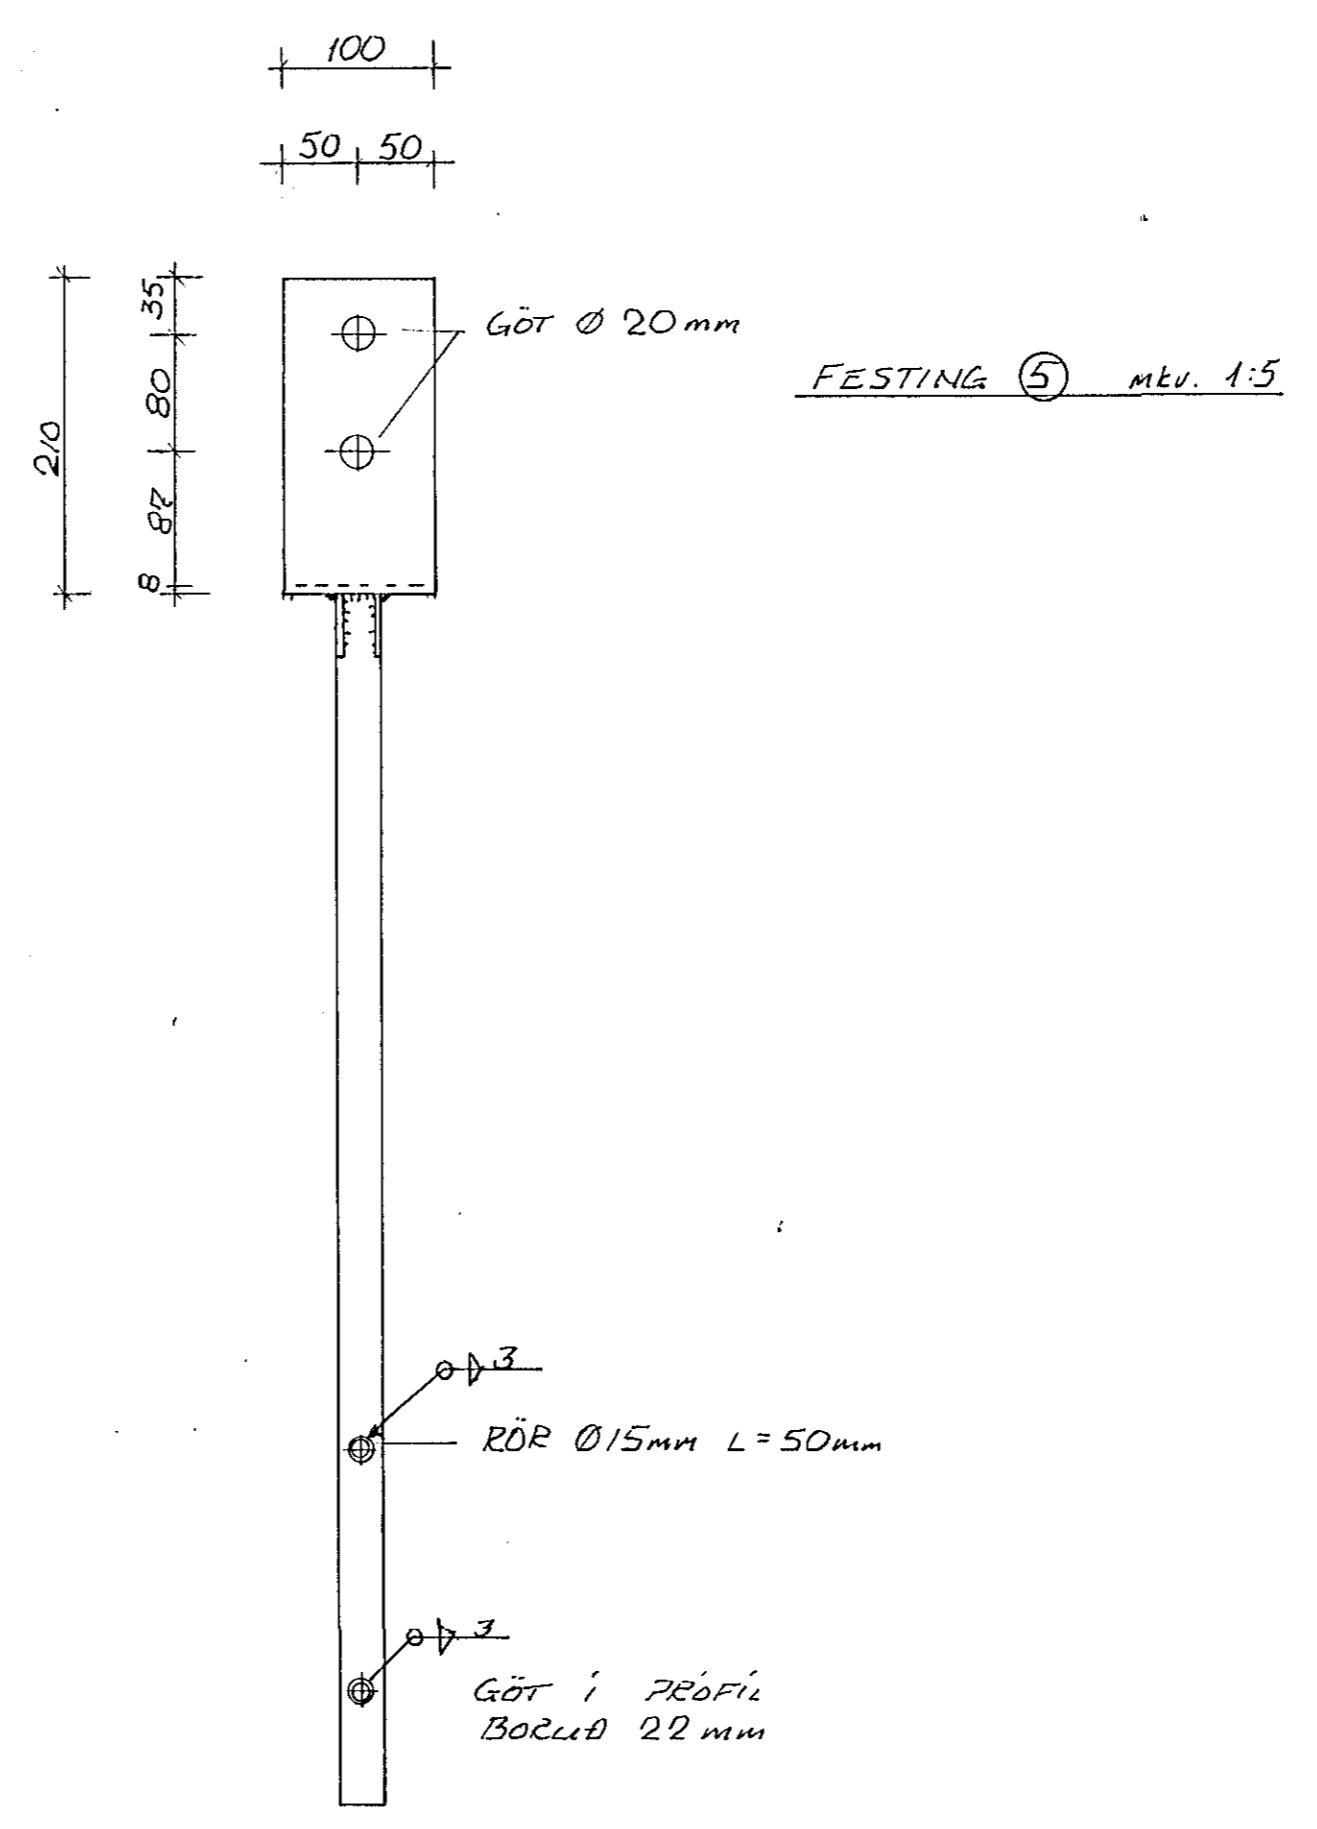


③ VINKLAP 120x120x11 L=200
8 stk. Pör. Mkv. 1:5


④ VINKLAR 100x100x8 L=150
8 stk. Pör. Mkv. 1:5

FESTING ① mkv 1:5 6 stk
+ FESTING ② mkv 1:5 2 stk
STYRER GÆDD

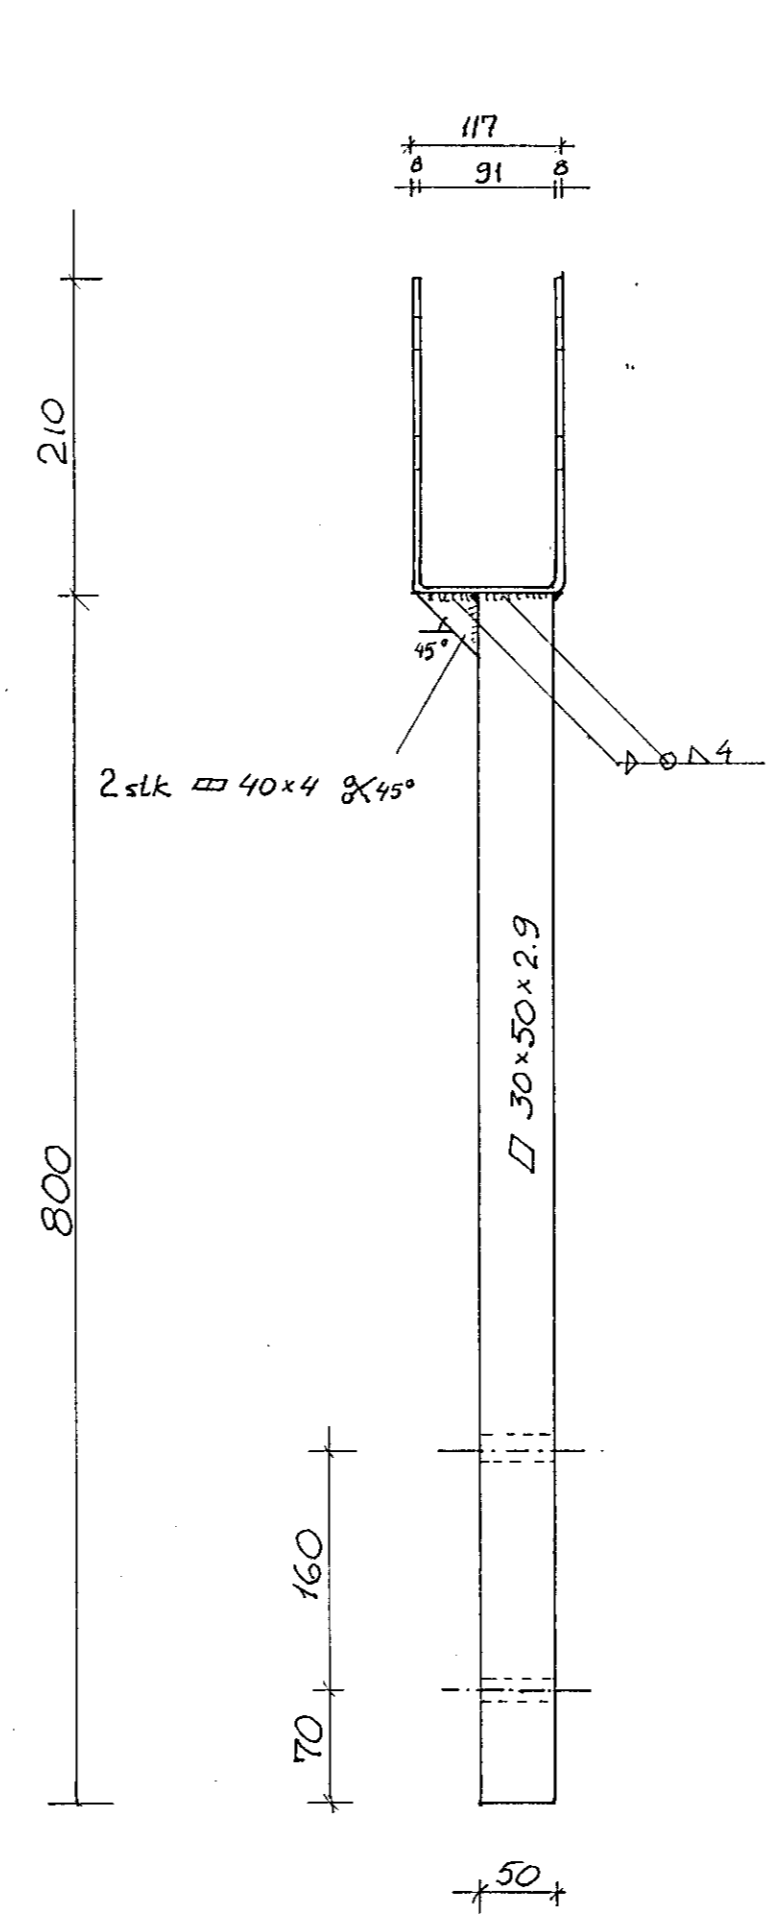

BOLTAR Í LÍMTRÉ: M 20 L=150mm 4.6
LÍMBOLTAR Í STEIN *UPAT M 12mm L=160
- FYRIR VINKLA (LAK 3M 17)
* UPAT M 16 190 (LAK 3M 16)
- FYRIR PRÓFILFESTINGAR BÓRUB
* UPAT M 12 265 (LAK 3M 12)
- FYRIR L 30x50 PRÓFIL

NS 3470 DS. 412

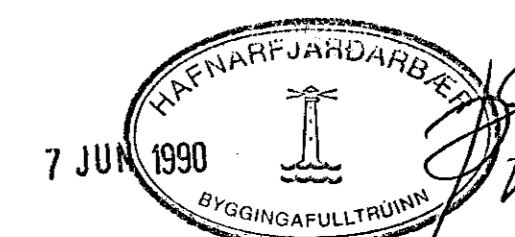

STÁLGOÐI: VSL-37-1 eða Fa 360
VEIRIBORD: SANDBLÁSÍÐ, GRUNNVAÐ
OG MÁLAÐ MED OLJUMÁL.
2-UMFERÐIR
ÖLL MÁL Í MM.
SLIPA SKAL ALLAR SIDUR OG GRÁÐUR

Fjöldi	Heiti	Nr.	Efni	Teikn. nr.	Athugasemd	Blöð
Breytingar						
LÆKJARBERG 30						
LÍMTRÉFESTINGAR Í PAKVIRKI						
Mkv 1:5	Dags maí 1990					
Teikn. <i>HP</i>	Reikn. <i>HP</i>					
Hannað: <i>Párric Þorgeirsson</i>						
Teikn. nr. 4040						
Verk. nr.						