


V1 mk 1:20

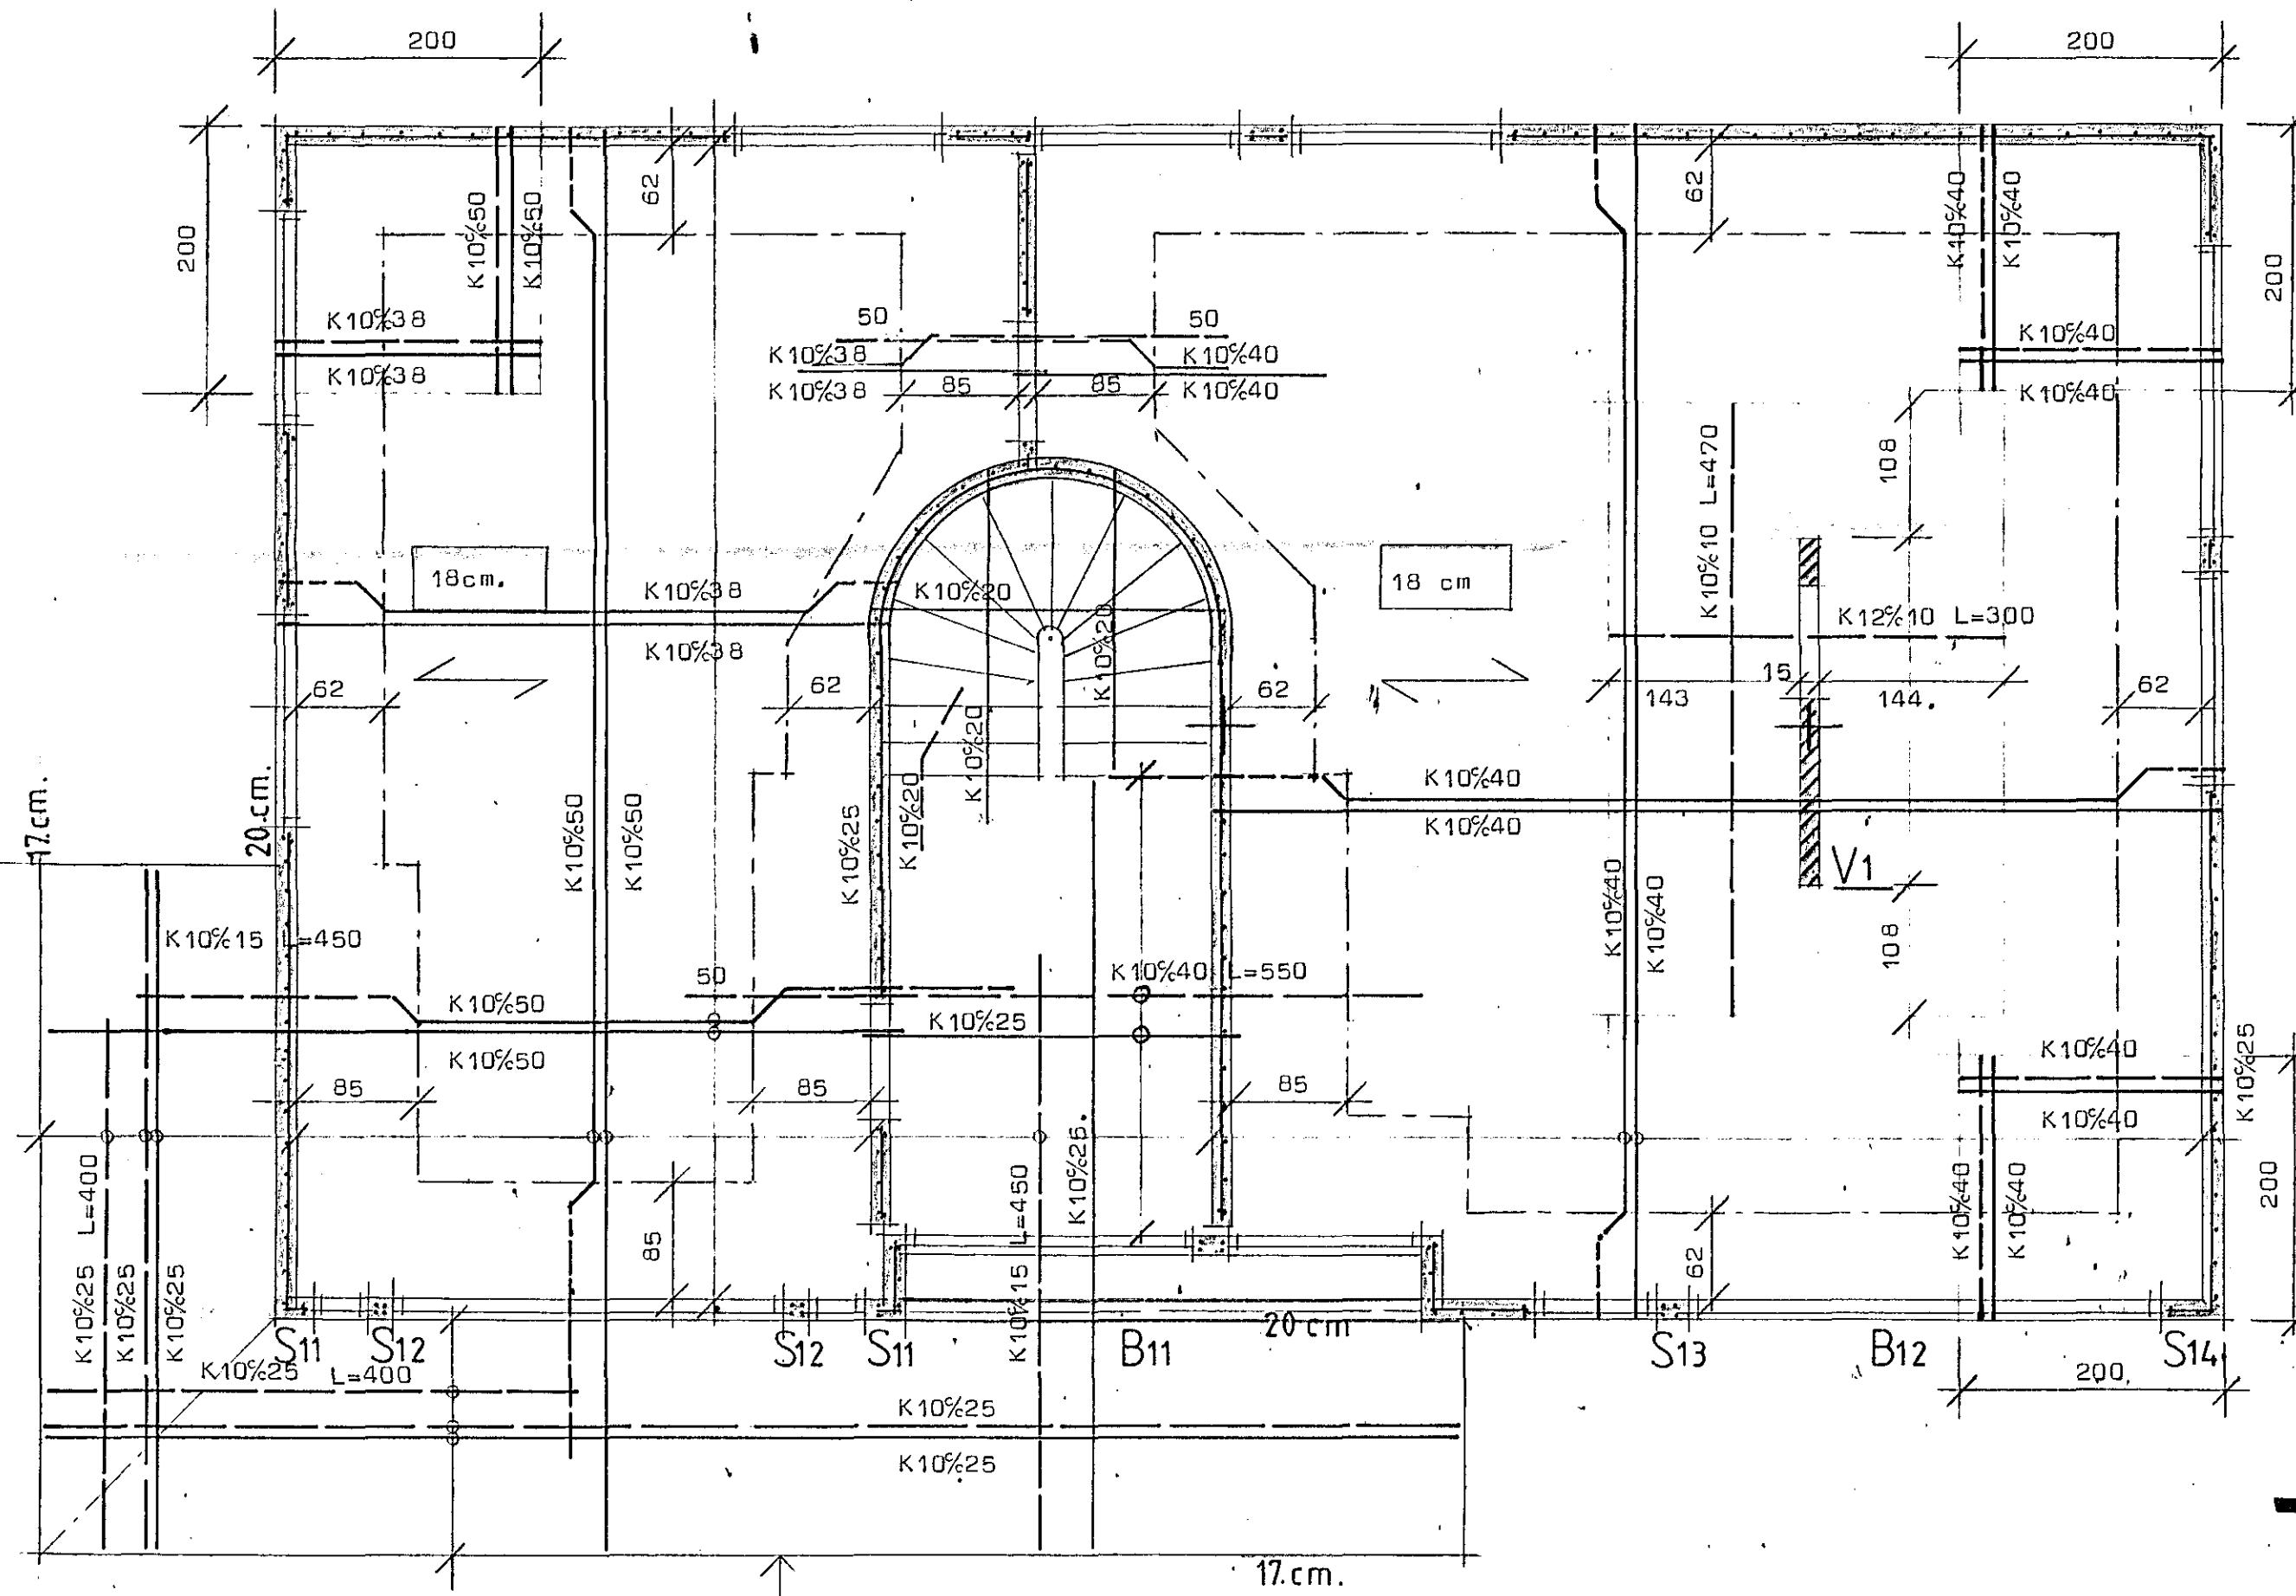

Skýringar:

Bendistál auðkennt með K er kambstál Ks 40 en stál auðkennt með þ er slétt stál nr 37. Í plötu með önnurhver bendistöng upp í eftir bord plötu í þeiri fjarlægð frá steyptum undirstöðuvegg eins og sýnt er á teikningu. Bil milli bendistanga eru gefin upp milli beinna stanga innbyrðis og uppþeygðra stanga innbyrðis mælt milli stangamiðja.

Veggir bendist 160fátt/lárétt með K10%25. Láréttar stengur séu skeyttar á hönum með K10 vinkilb. L=100cm., að auki komi 2K12 uppmæð og undir glugga og hurðaop en yfir op komi 3K12 nema annað sé tekið fram á teikningu.

Steypa sé S250 skv ist 10 sigmál steypu 6-8 cm.

v/s hlutfall 0,55

Loftinnihald 5-6% Minnsta sementsmagn í steypu 300 kg/m³

merkingar:

— Neðsta lag bendistáls, í plötu leggist samsíða merki.

— Bendistál í neðrabordi plötu.

— Bendistál í efrabordi plötu

xx. cm Tala í ferhyrningi merkir plötupykkt í cm.



STADALHUS
TEIKNISTOFA SÍDUMÚLA 31 SÍMI: 813141 FAX: 813149

VERKEFNI

DAGS. maí 1993

Járnþent steypa loft yfir 1 hæð

MKV. 1:50

Lækjarberg 31 Hafnarfirði

BR.

VERK NR

93-12

BLAD NR 2.02.1

SIGURDUR GUÐMUNDSSON SIGURDUR P KRISTJÁNSSON FTFI