




svaflabrun

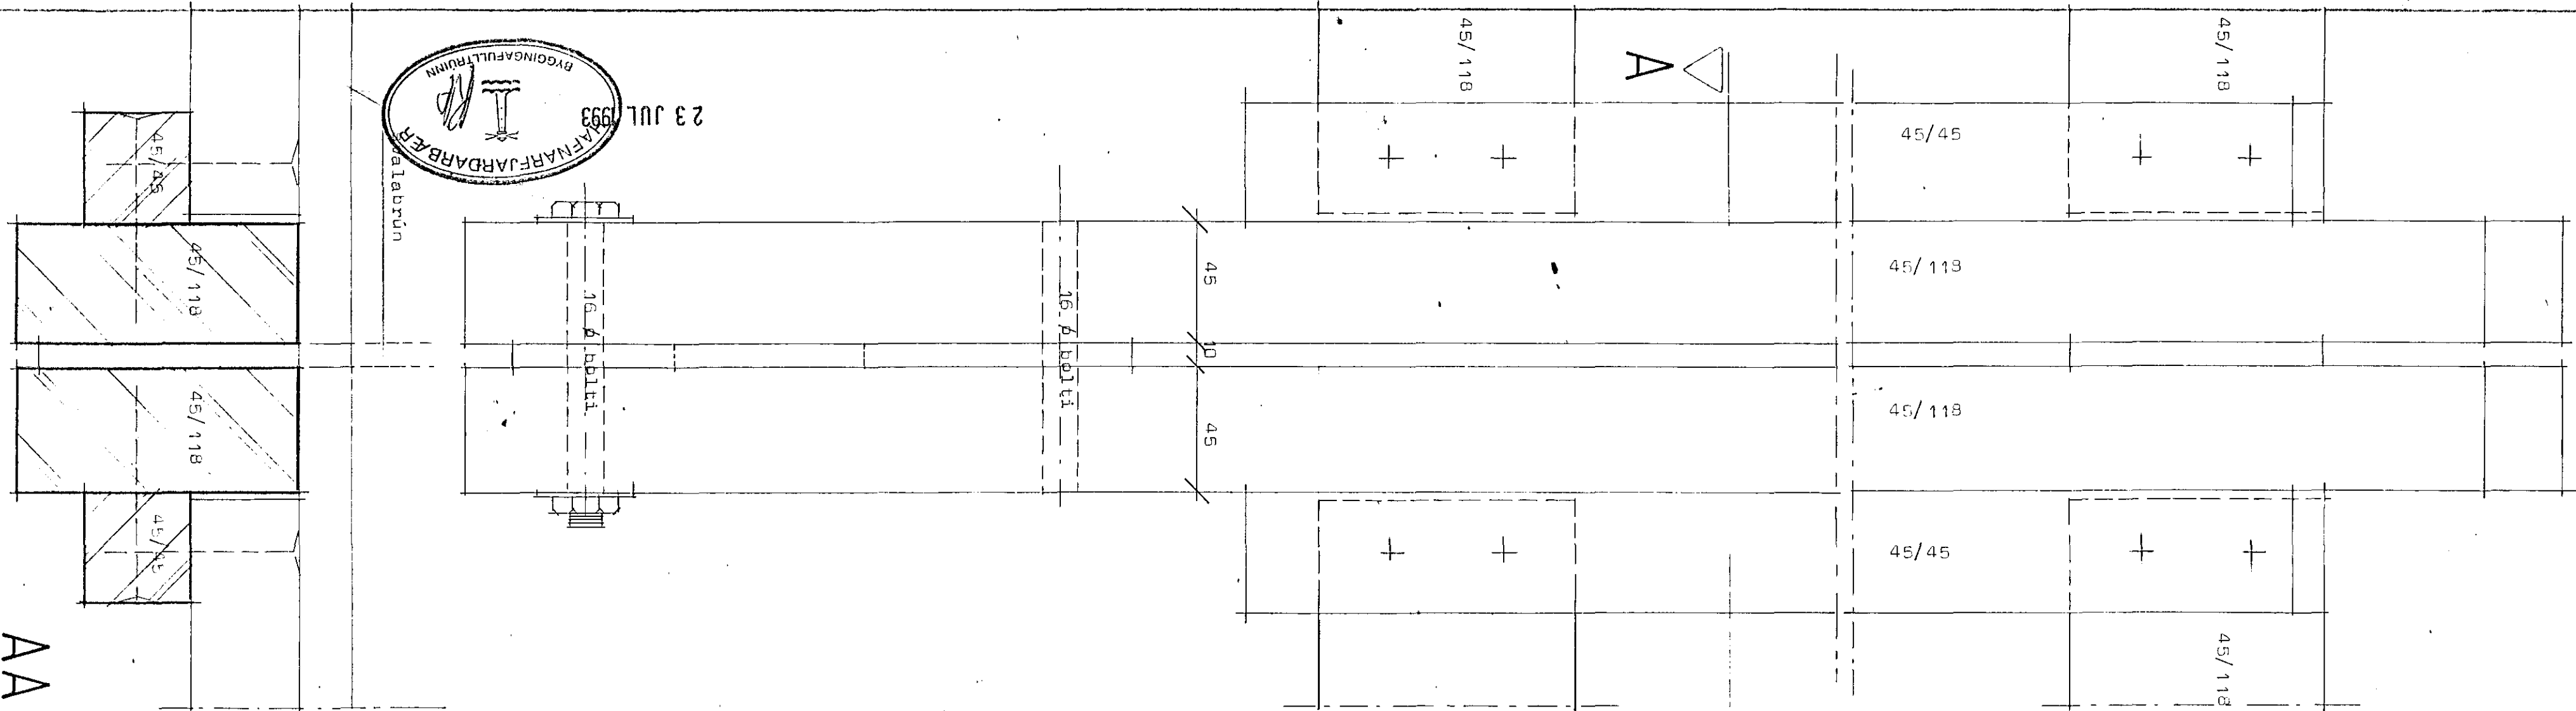


3cm 20cm 3cm

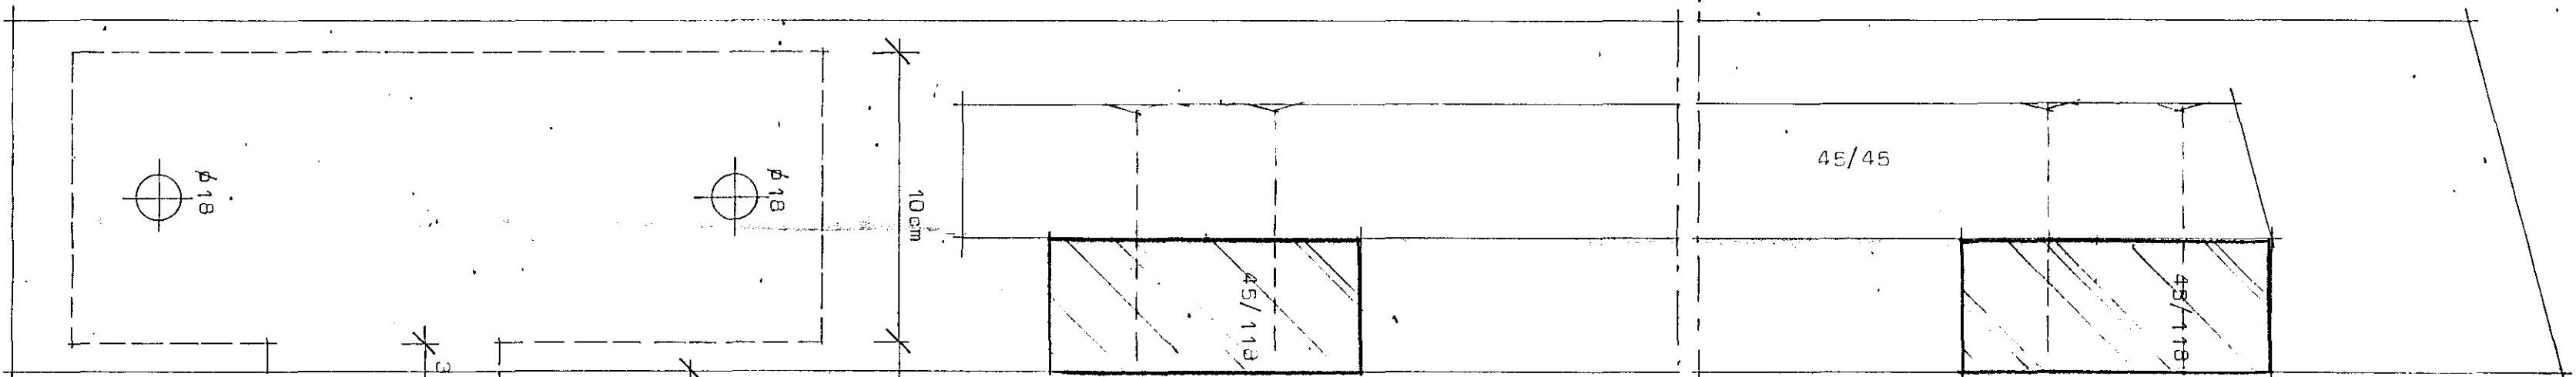


Svalahandrið séð frá hlöð MK 1:2

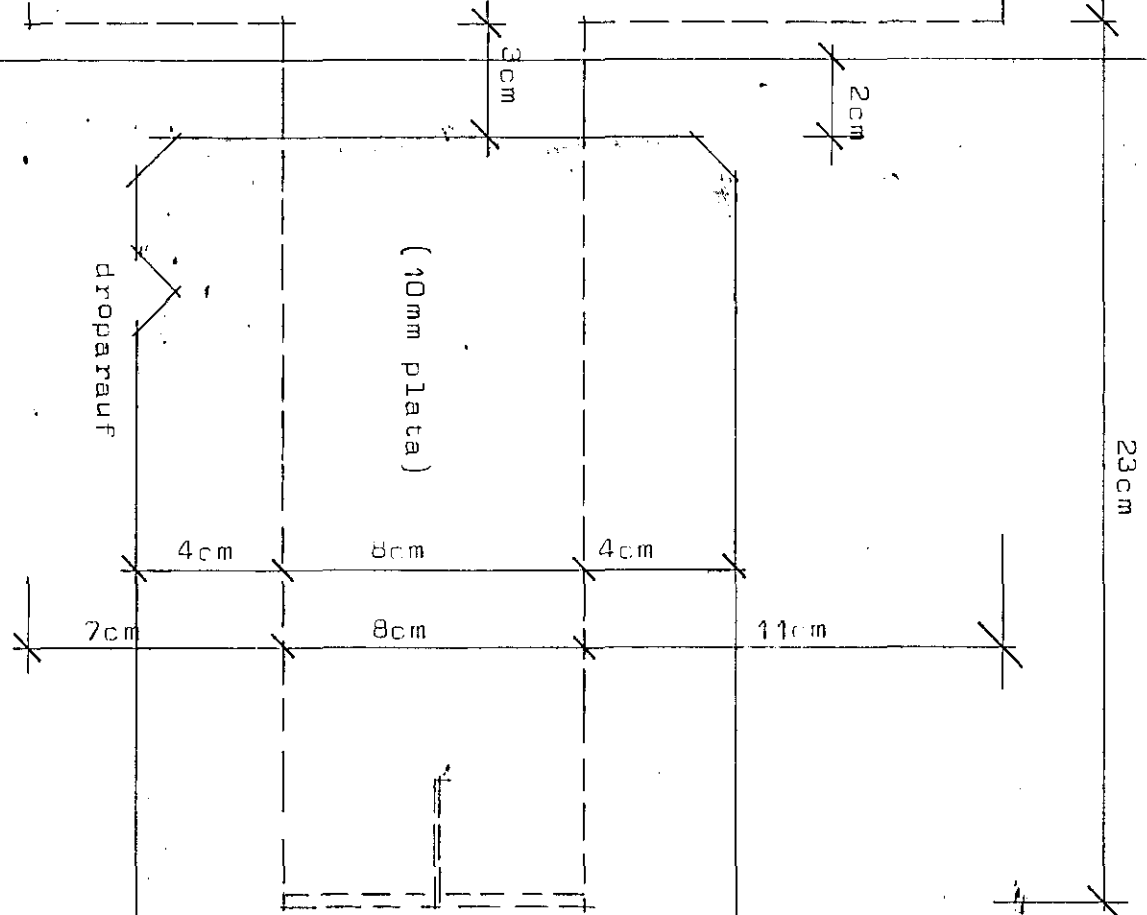

Ofanverp á svalahandrið MK 1:10

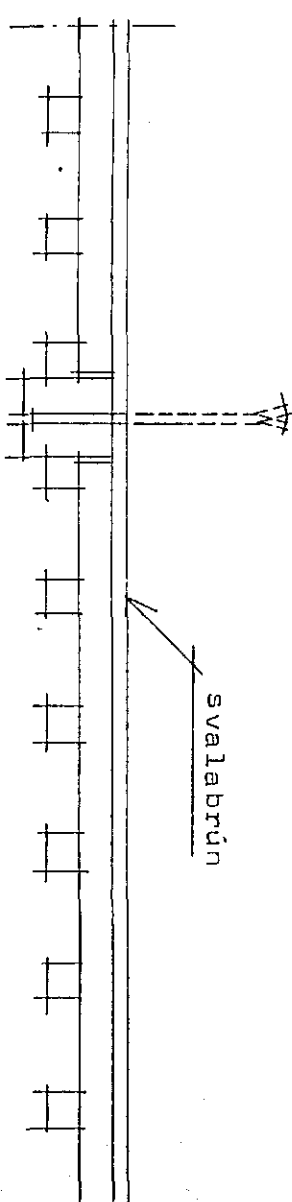


Svalahandrið séð að framan MK 1:10

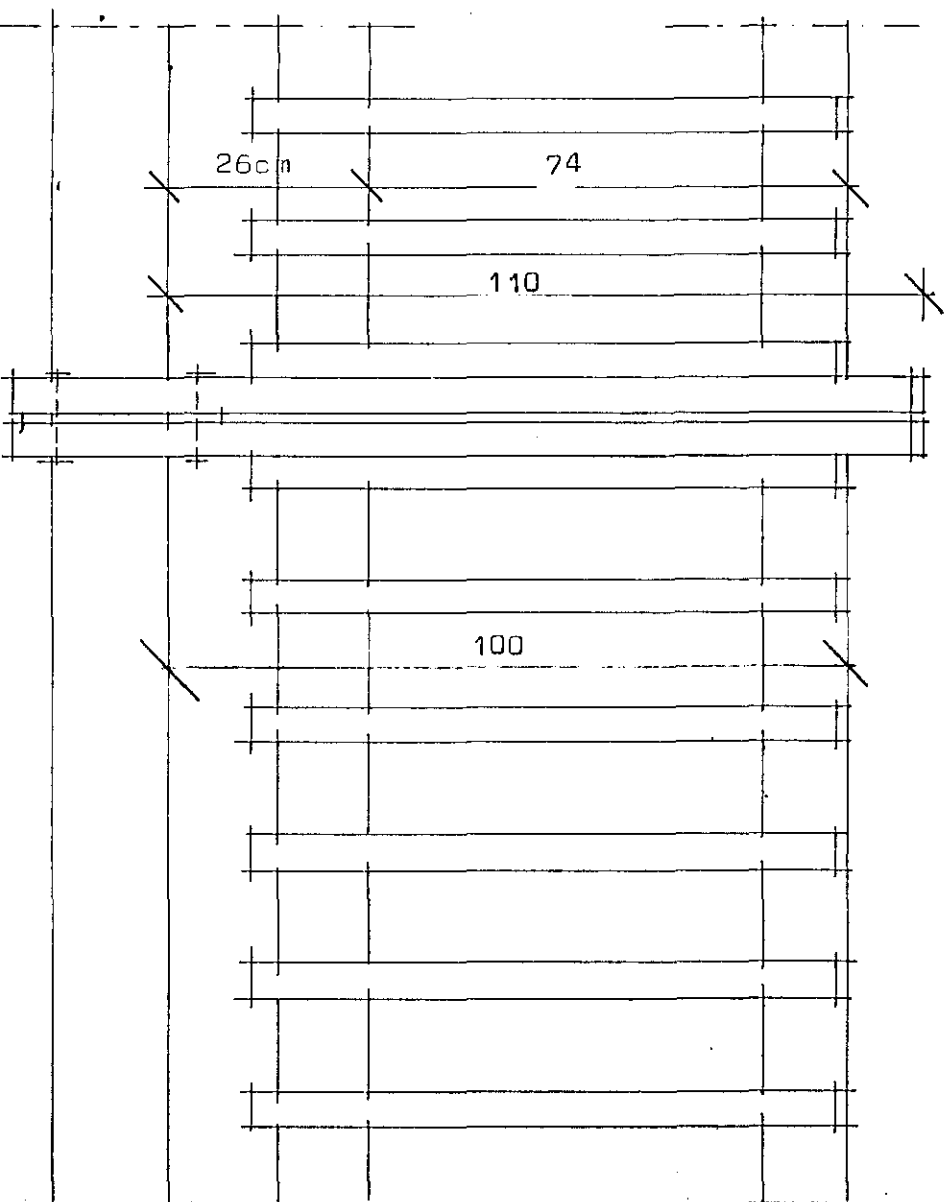

mest 12cm
4,5cm
mest 12cm
4,5cm

Ofanverp á burðarjárn MK 1:2
Burðarjárn sé gættvannhöðað.

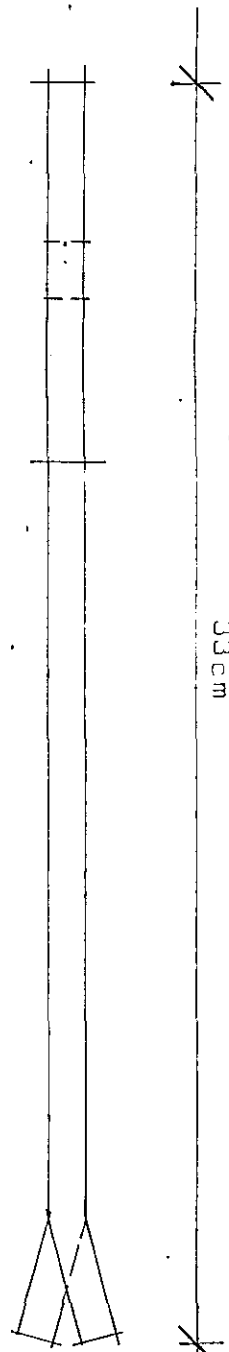

Fjarlægð milli burðarjárna sjá grunnmynd MK 1:50
Svalahandrið MK 1:2 og 1:10

AA