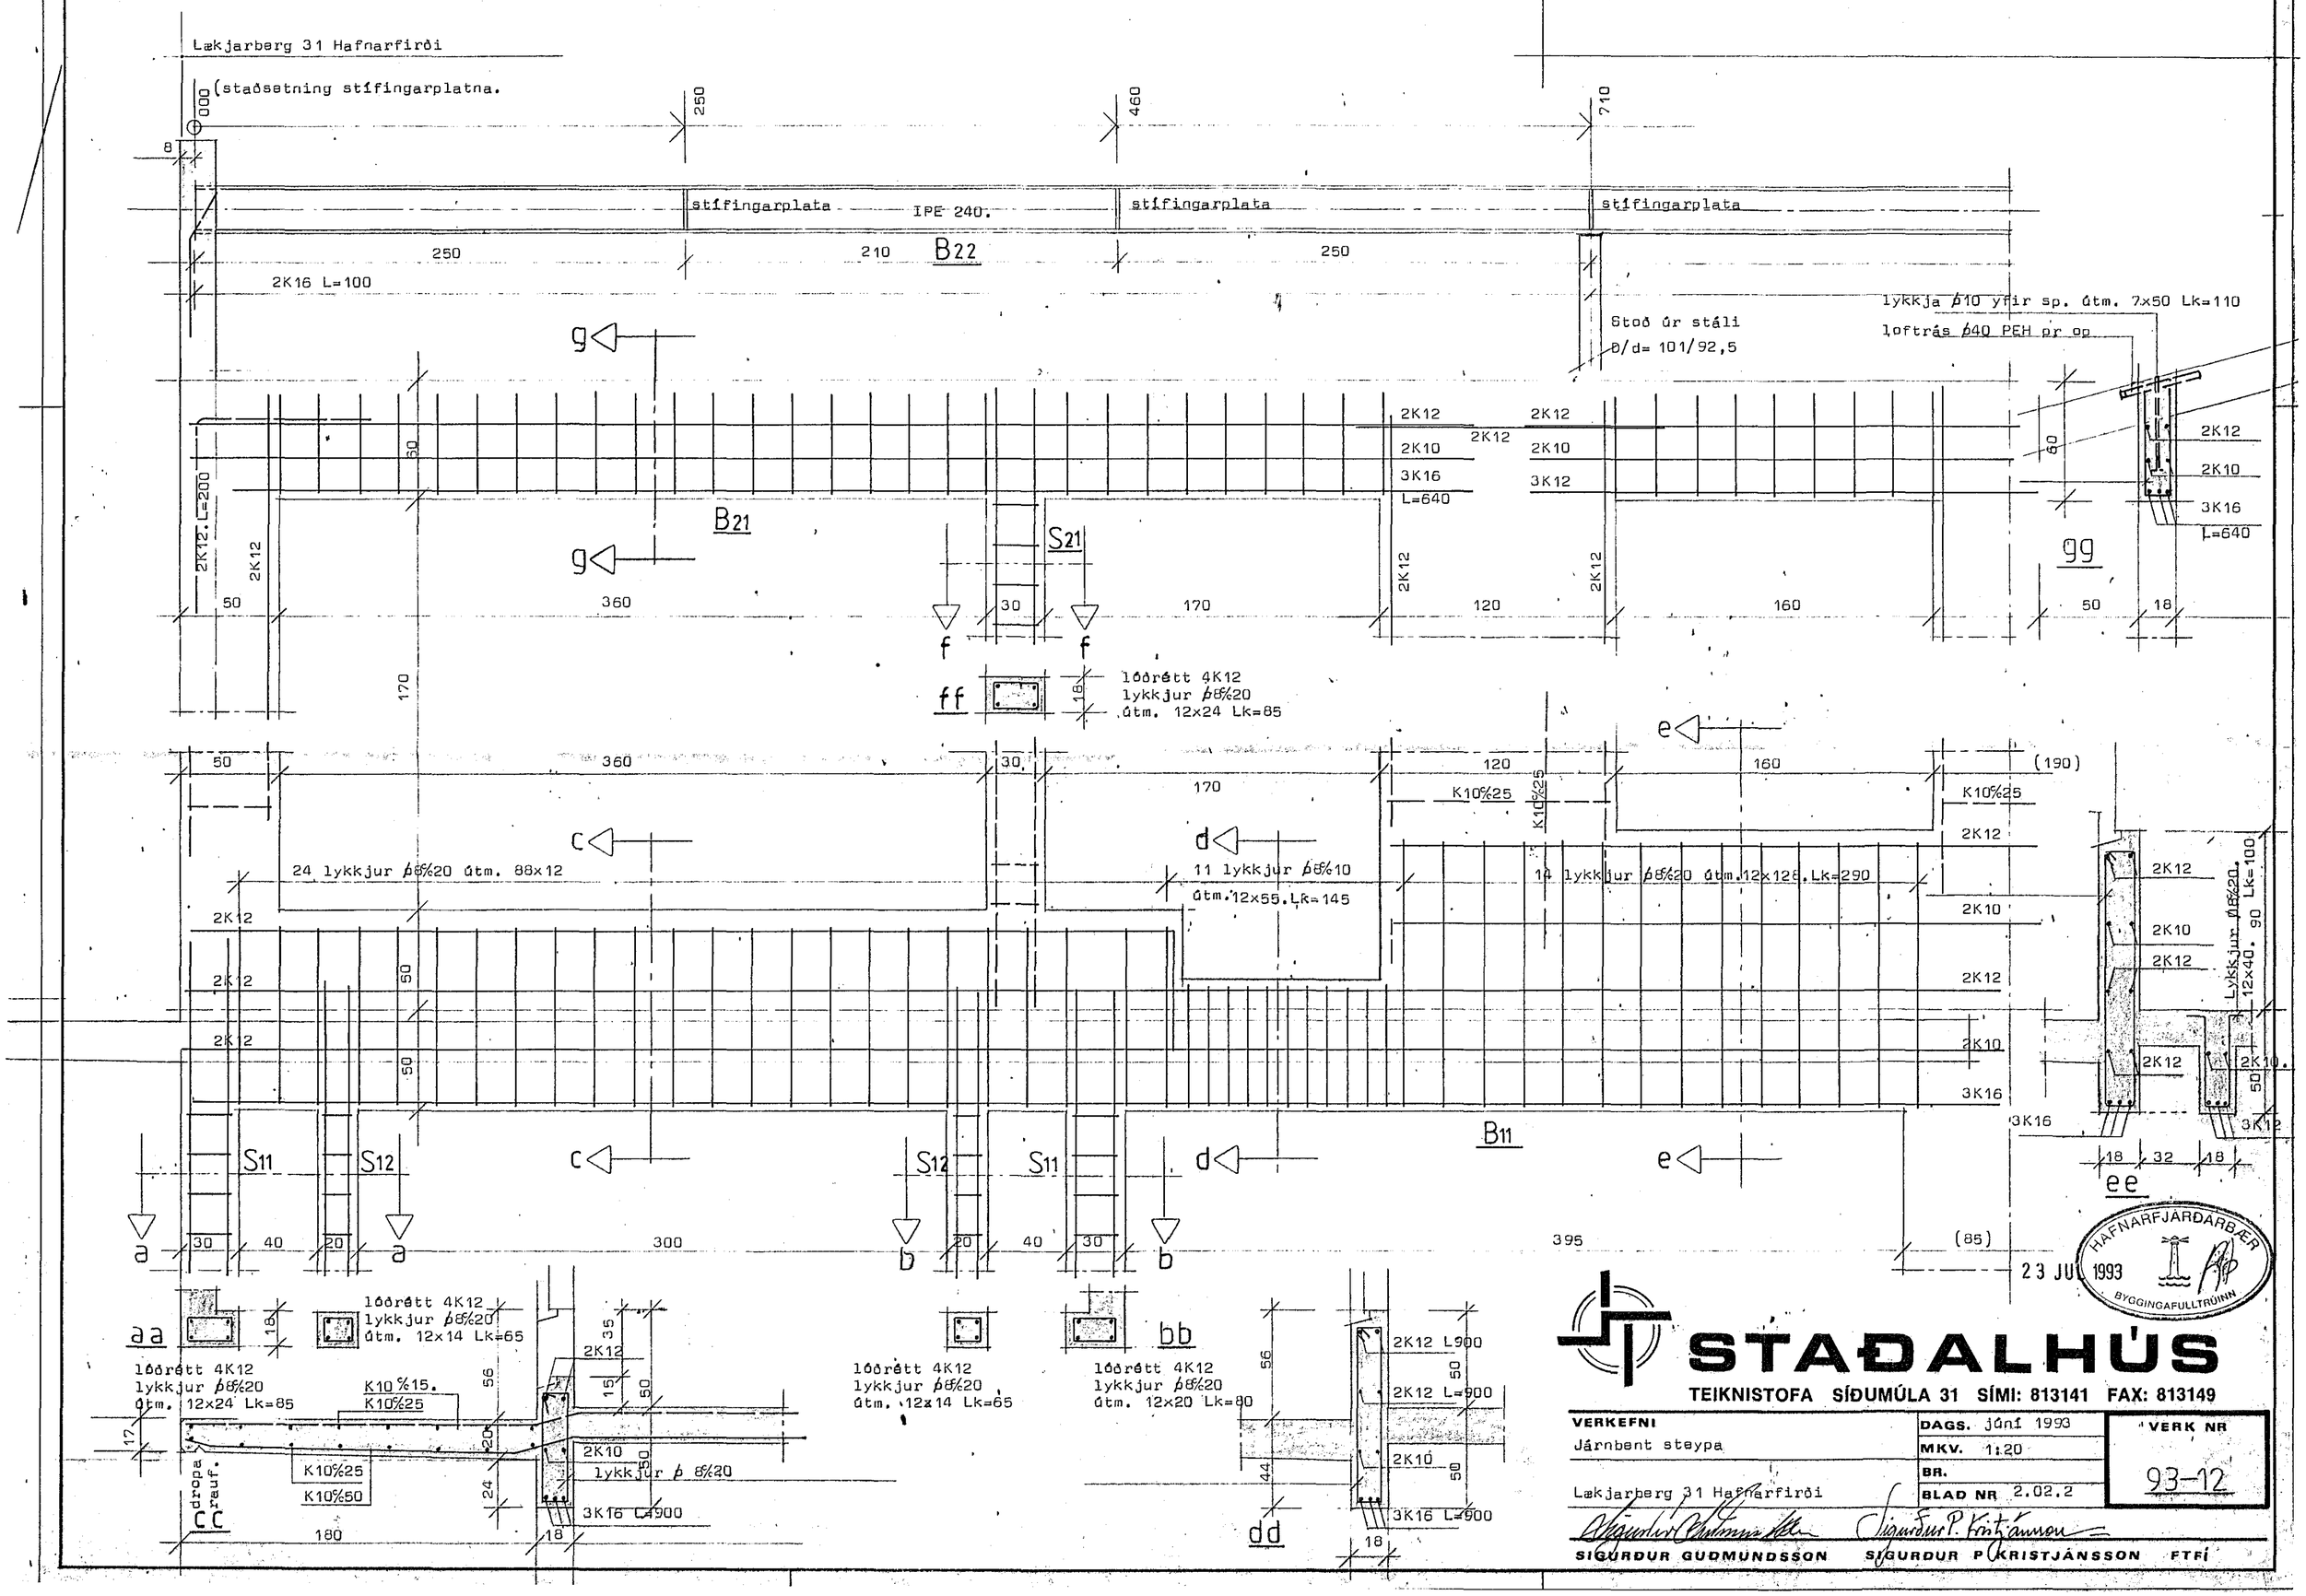

STAÐALHÚS

TEIKNISTOFA SÍÐUMÚLA 31 SÍMI: 813141 FAX: 813149

VERKEFNI	DAGS.	VERK NR
Járnbent steypa	MKV. 1:20	93-12
	BR.	
Lækjarberg 31 Hafnarfirði	BLAD NR 2.02.2	

SIGURÐUR GUÐMUNDSSON SIGURÐUR P KRISTJÁNSSON FTFÍ