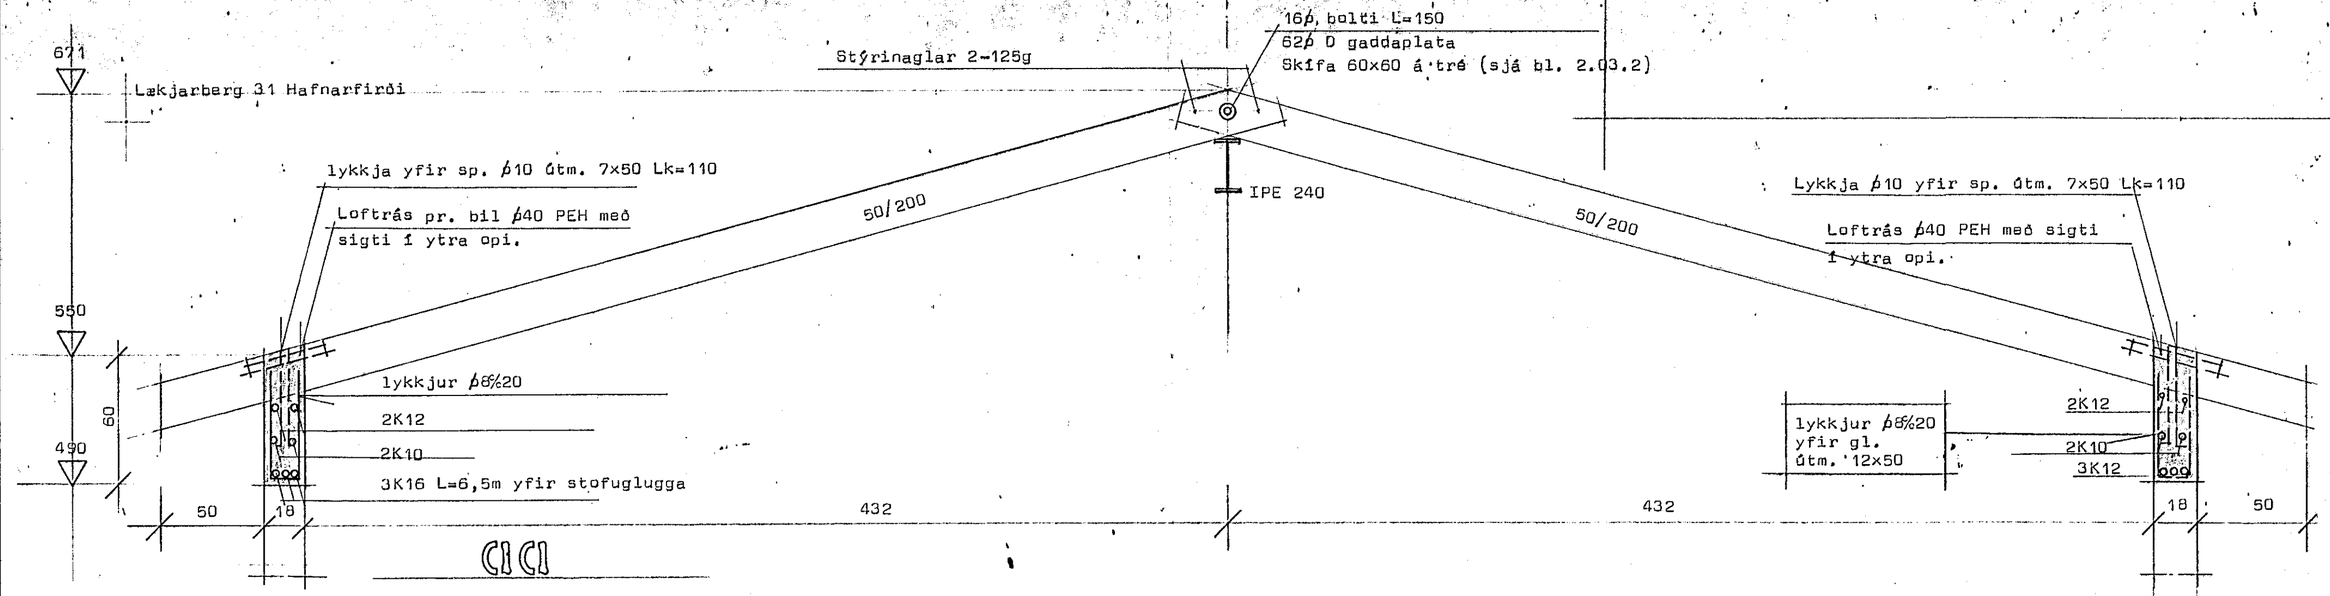


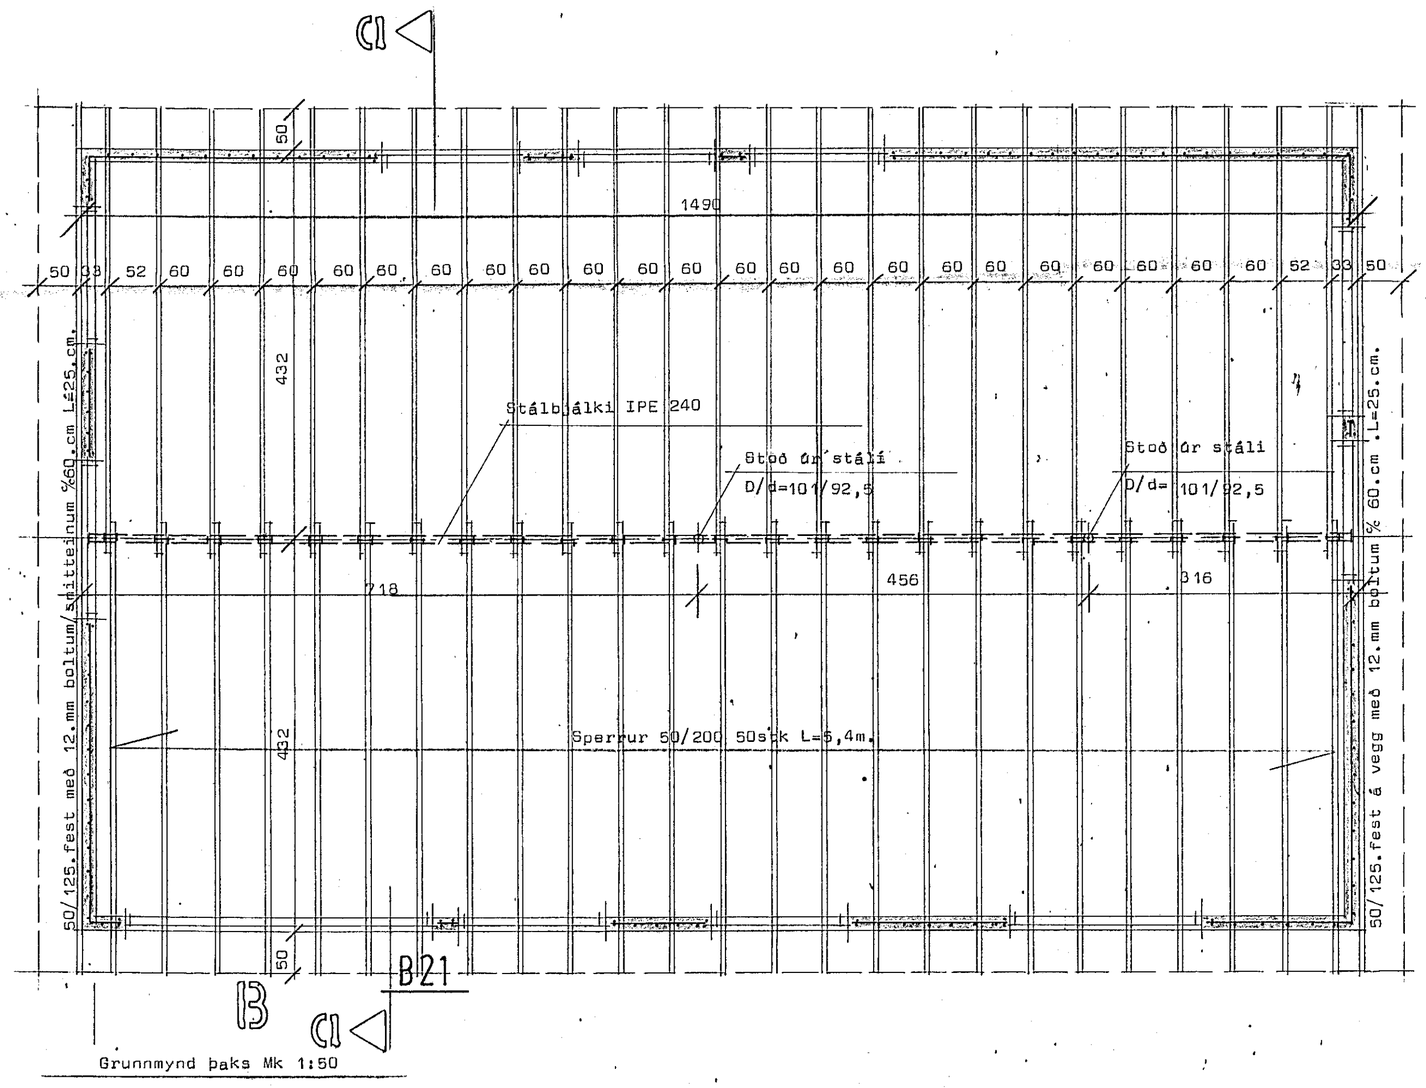


Grunnmynd þaks Mk 1:50

Skýringar:

Sperruefni sé beint húsþurrt og laust við stóra kvisti og sprungur. Bera skal brúnt C-tox á alla sperruenda og þar sperrur er boltaðar eru á veggi. Þak skal þéttklæða með 25/150 neglt í hverja sperru með 3-75g. Þakjárn skal negla á eftirfarandi hátt sé annað ekki tekið fram af hálfu,framleiðanda. Neðsta naglaröð sé 10cm ofan við plötubrún neglt í hverja báru með hliðrun um 5 cm. Næstu tvær naglaraðir séu með 40cm millibili neglt í aðrahverja báru. Úr því séu mest 75cm milli naglaraða neglt í aðrahverja báru.
Í plötukant milli naglaraða skal negla 1 nagla.
Naglar séu zinkhúðaðir og með viðnámskömbum og þétting undir haus.

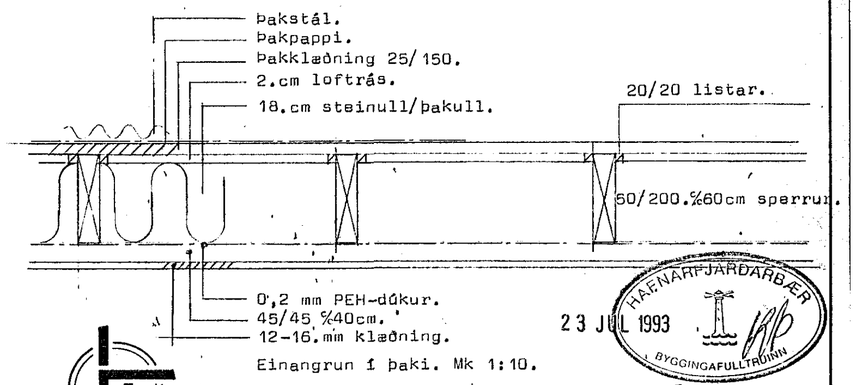


23 JÚL 1993

HAFNARFJARÐARBÆR BYGGINGAFULLTRÚINN

**STAÐALHÚS**

TEIKNISTOFA SÍÐUMÚLA 31 SÍMI: 813141 FAX: 813149

| | | |
|---|---|---|
| VERKEFNI | DAGS. maí 1993 | VERK NR |
| Þakviðir Grunnmynd/snið | MKV. 1:50 1:10 | 93-12 |
| Lækjarberg 31 Hafnarfirði | BR. | |
| | BLAD NR 2.03.1 | |

SIGURÐUR GUÐMUNDSSON SIGURÐUR P KRISTJÁNSSON FTFÍ