




Snid F-F 1:20

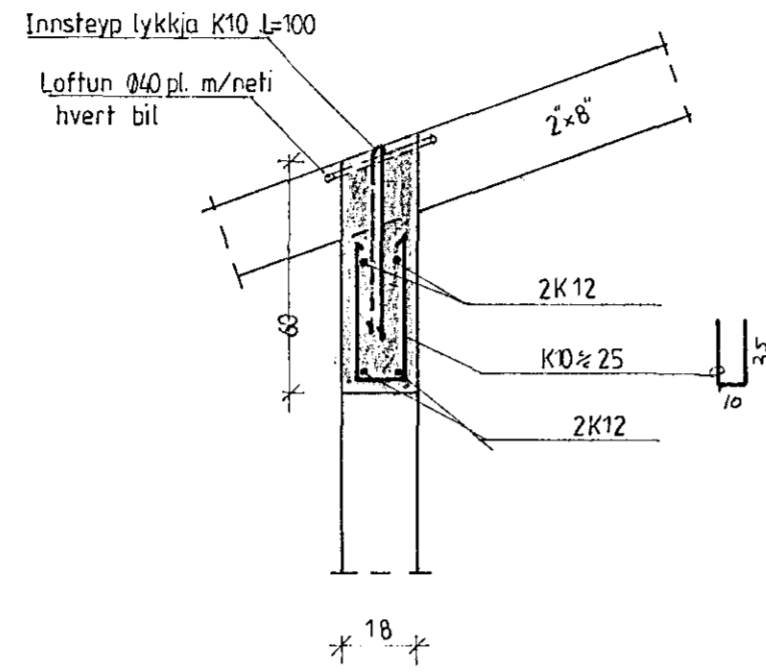


Snid G-G 1:20

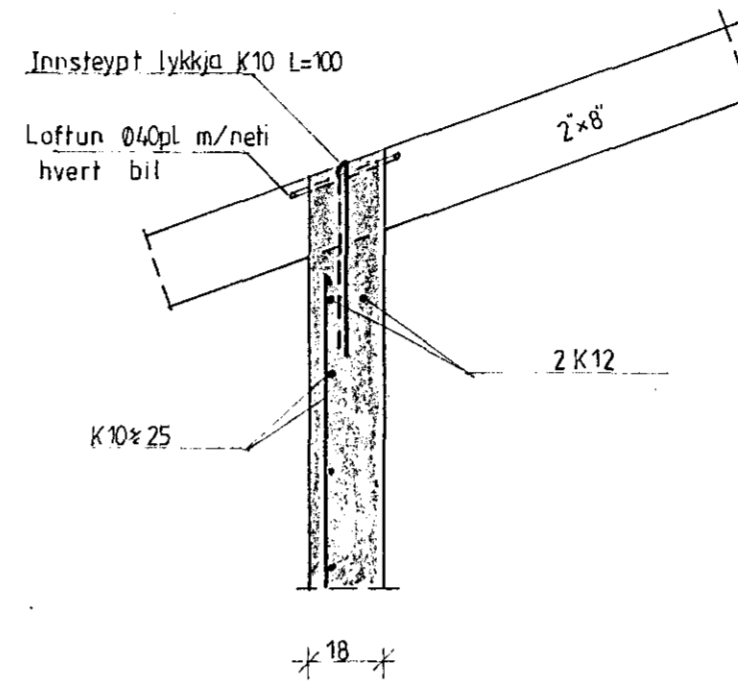


Snid H-H 1:20

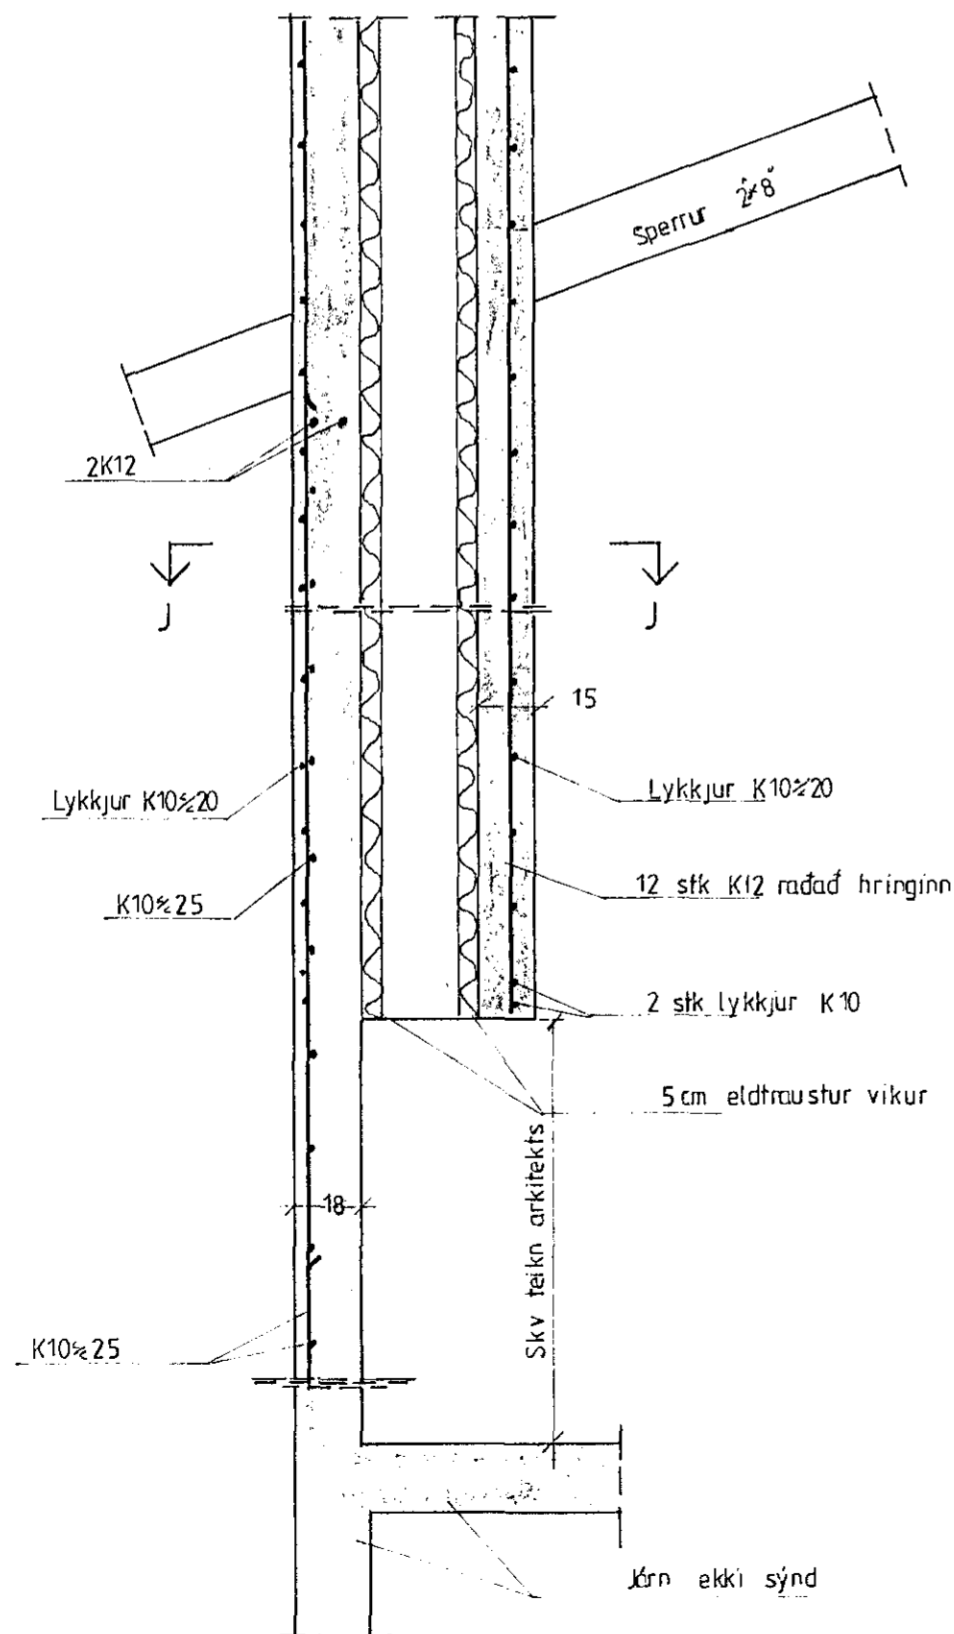

Lóðrétt snid í reykhað 1:20

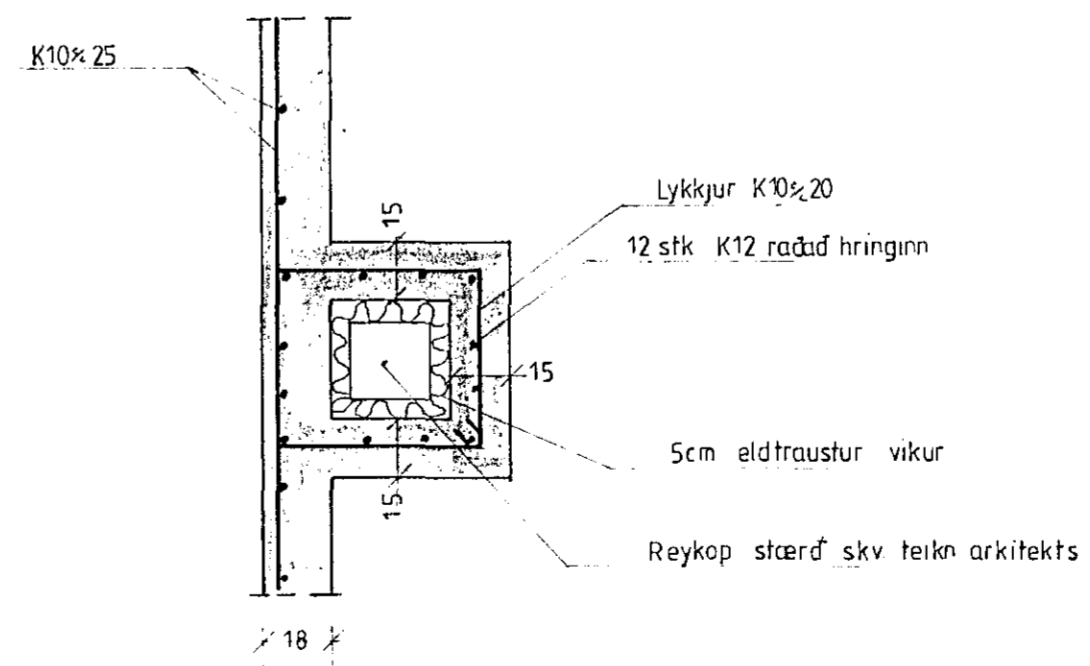

Snid J-J 1:20

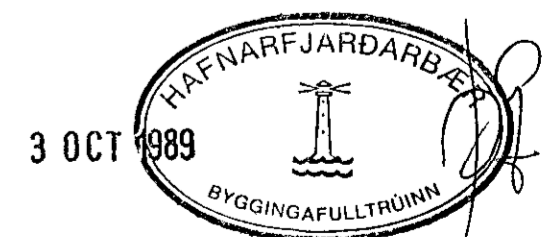

Bjarni Arnason teiknfr.



LÆKJARBERG 32

Snidmyndir í þakvirki og reykhað

Blad nr 4

dags. 10. 12. 88 | hann. BA | teikn. BA | lyfirt. | mkv. 1:20 | breytt

Teiknistofan Garðastræti 17, 101 Reykjavík.

Sími 17200