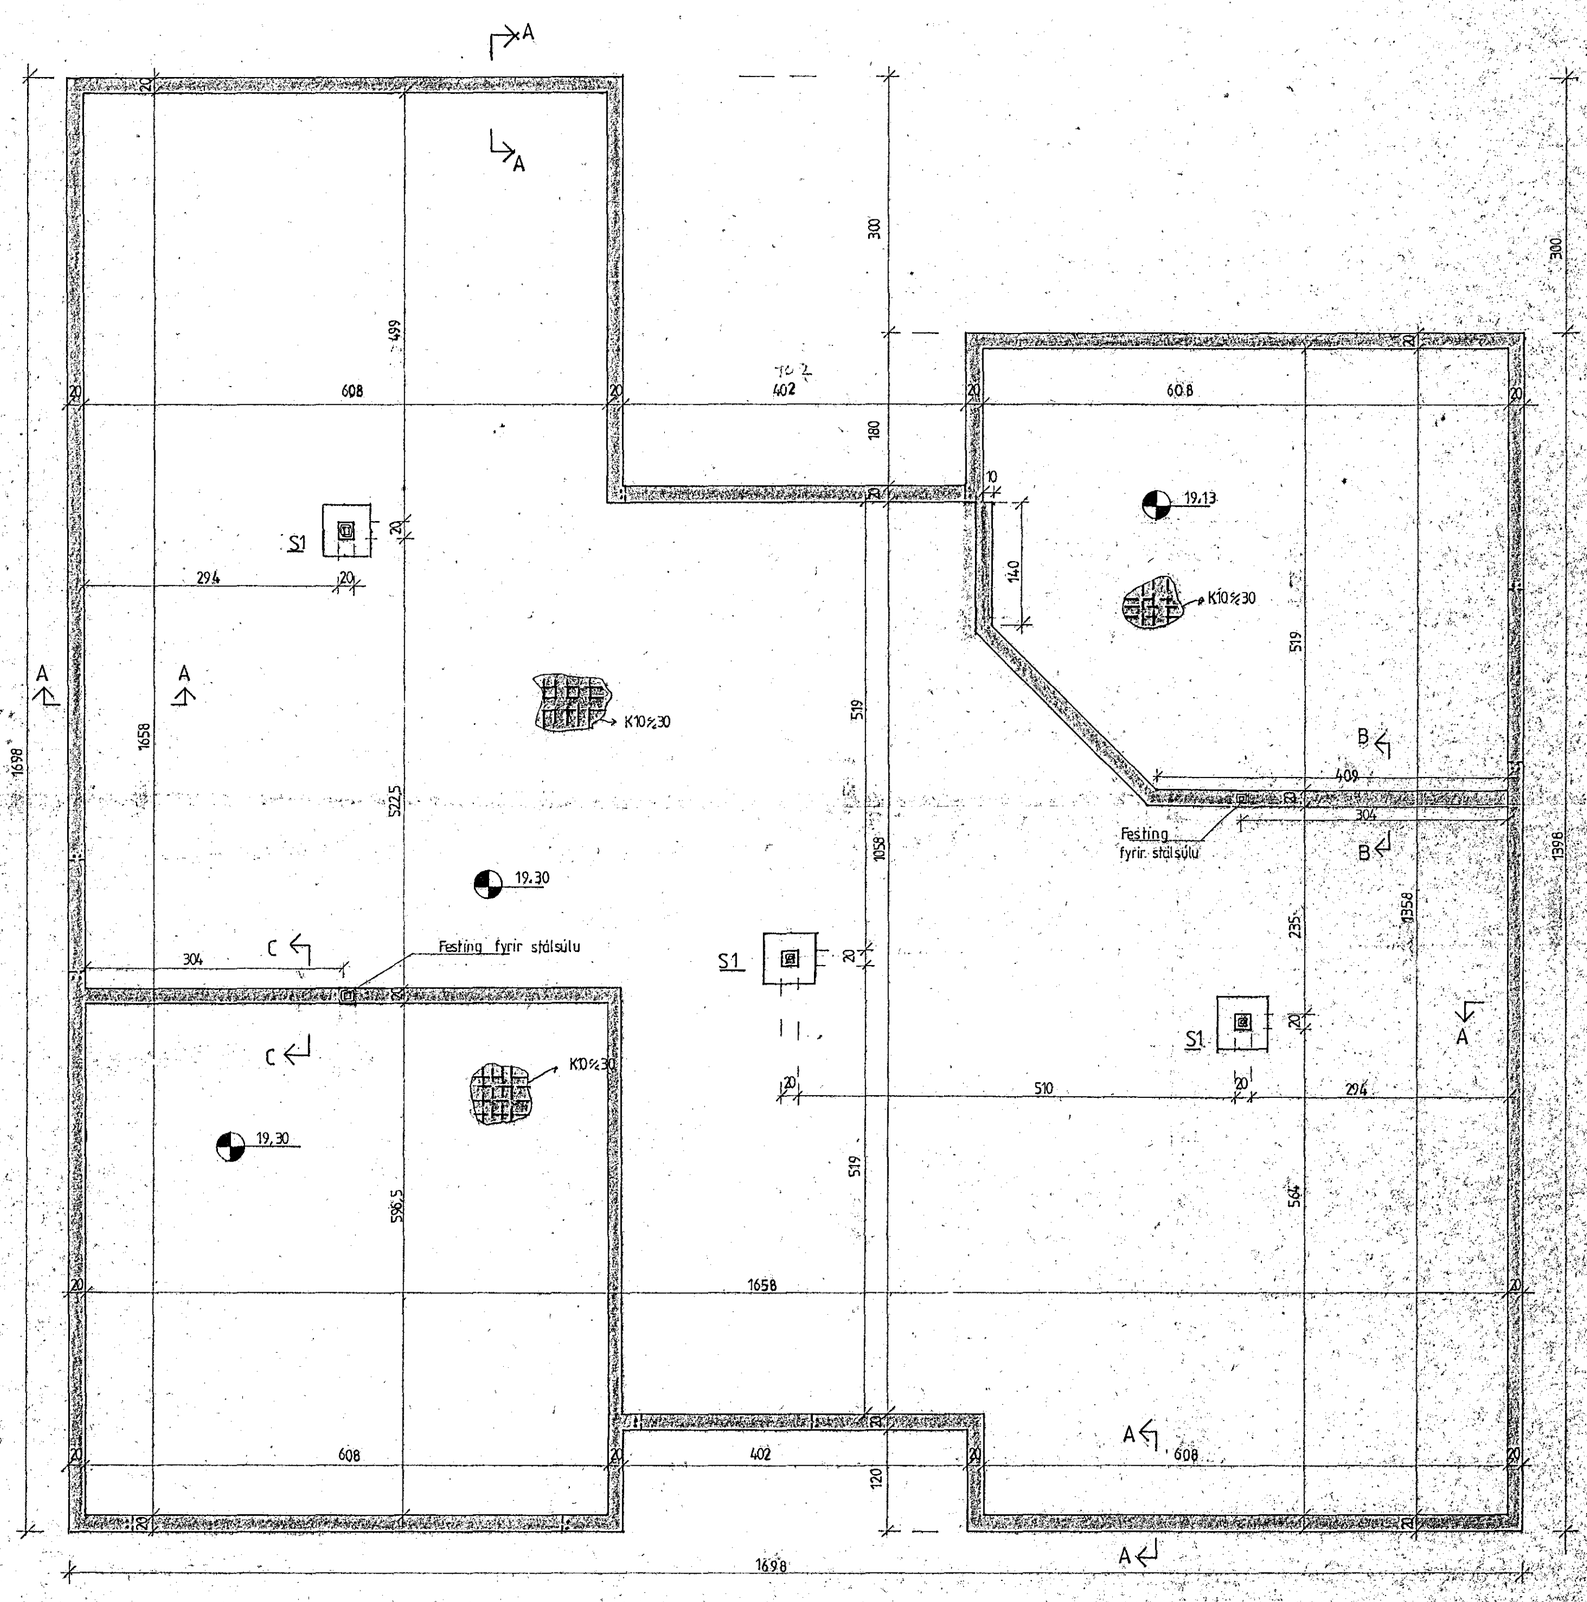

Útveggjasteypa skal uppfylla eftirfarandi:
Sementsmagn a.m.k. 300 kg/m³
V/S ≤ 0,55
Loftinnihald a.m.k. 5%

Skýringar
Steypa S200 í botnplötu og sökklum en S250 í útvegg
Stál KS40 en KS40S í lykkjum
Kringum op skal setja 2K12 sem nú a.m.k. 60cm útfyrir brún ops nema annað sé tekið fram.
Gat í sökkli s.k.v. frárennsliteikningu.
Steypuhylja á lamum 4cm
Sökklar á bjappaðri frostfirri grús. N=40t/m²
Leyfilegt álag á sökkla = 85KN/m²
Mesta álag á sökkla = 80 KN/m²

HAFNARFJARÐARBÆR
29 SEP 1989
BYGGINGAFULLTRÚINN

Bjarni Arnar Jónsson

LÆKJARBERG 32
Grunnmynd sökkla
BL 1

dags. 13.07.'89 | hann. BA | teikn. BA | yfirf. | mkv. 1:50/20 | breytt

Teiknistofan Garðastræti 17 101 Reykjavík Sími