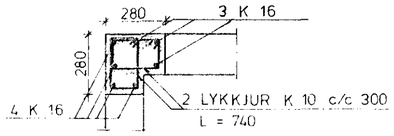

S1 1:20

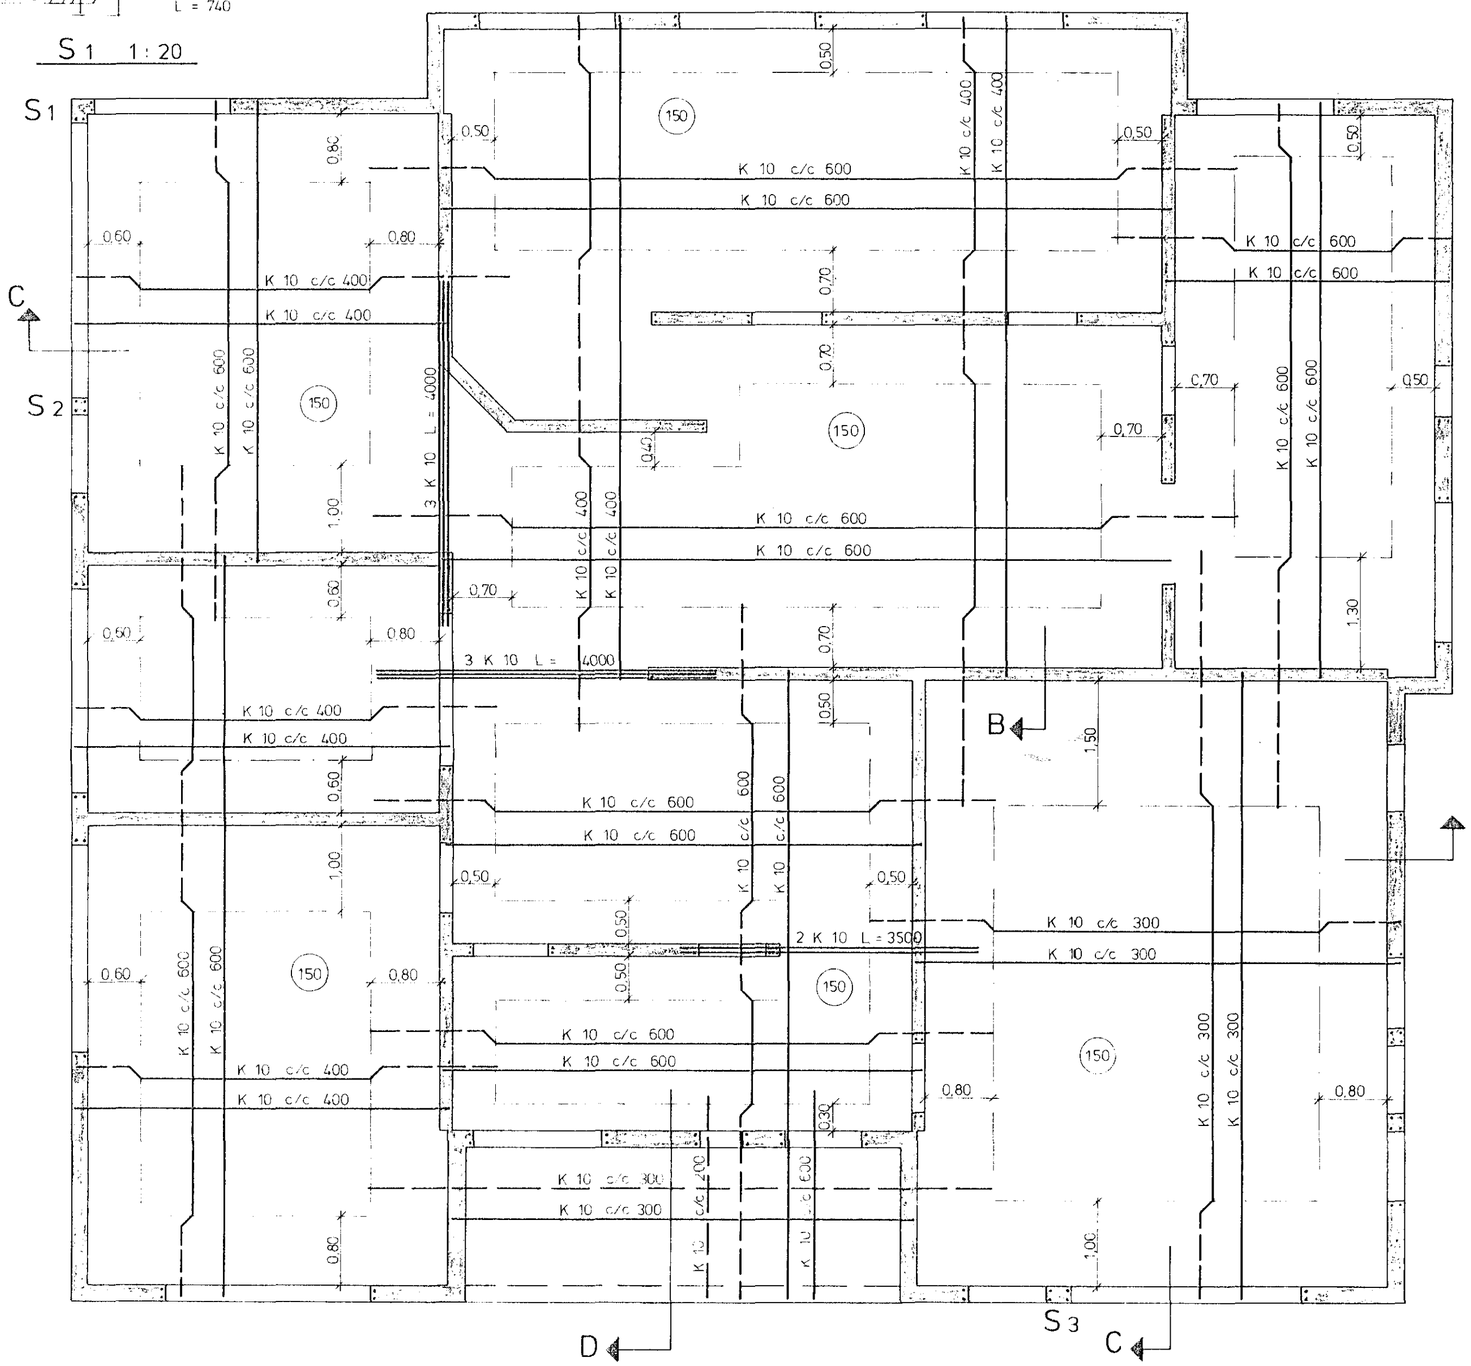

GRUNNMYND 1:50

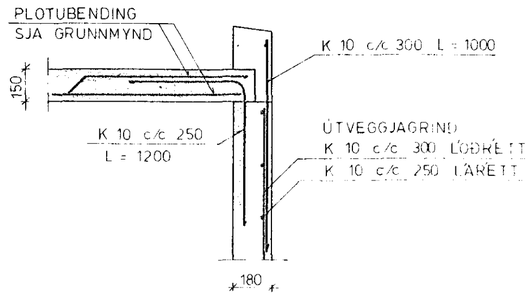

SNIÐ A 1:20

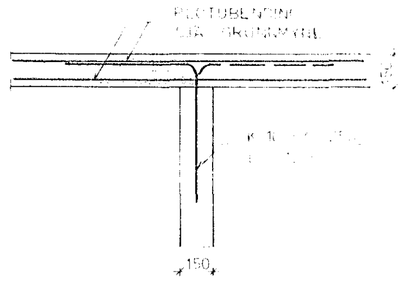

SNIÐ B 1:20

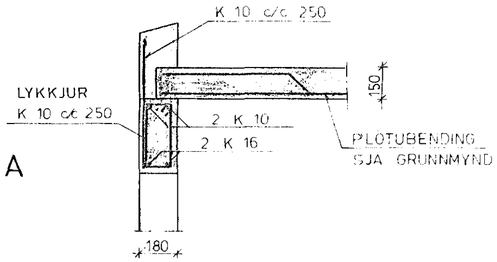

SNIÐ C 1:20

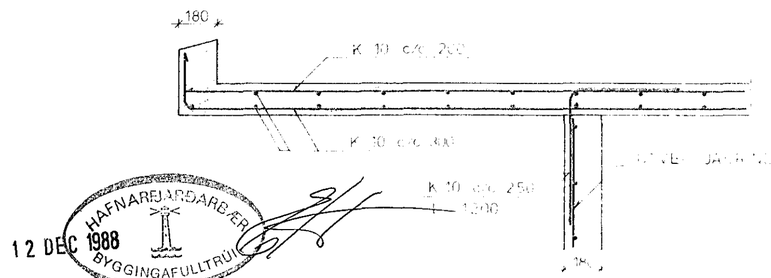

SNIÐ D 1:20

SKÝRINGAR

STEYPA Í ÚTVEGGI SKAL VERA S-250
ÖNNUR STEYPA S-200
UNDIR OG TIL HLIÐAR VIÐ ALLA GLUGGA OG DYR SKAL SETJA 2 K 10 EN 4 K 10 FYRIR OFAN OG SKULU ÞESS JÁRN NÁ 600 mm ÚT FYRIR KANTA GLUGGA OG DYRA
Í ÚTVEGGI KOMI EINFOLD JÁRNAGRIND
K 10 c/c 300 LÓÐRÉTT OG K 10 c/c 250 LÁRÉTT

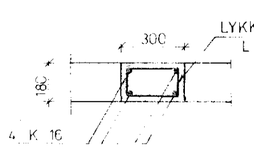

S3 1:20

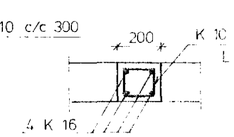

S2 1:20

ÓSKAR ÞORSTEINSSON MTFÍ

LÆKJARBERG 36, HAFNARFIRÐI
JÁRN Í ÞAKPLÖTU OG VEGGI

Teikn. nr. 12

Hannað | Teikn. | Yfirf. | Samt.

12 DEC 1988
HAFNARFJARÐARBÆR
BYGGINGAFULLTRÚI