
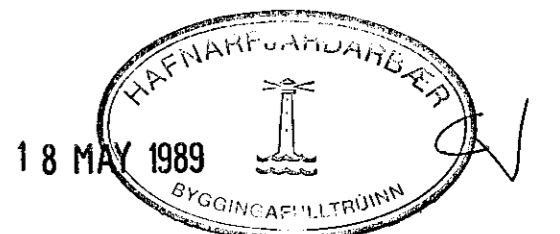
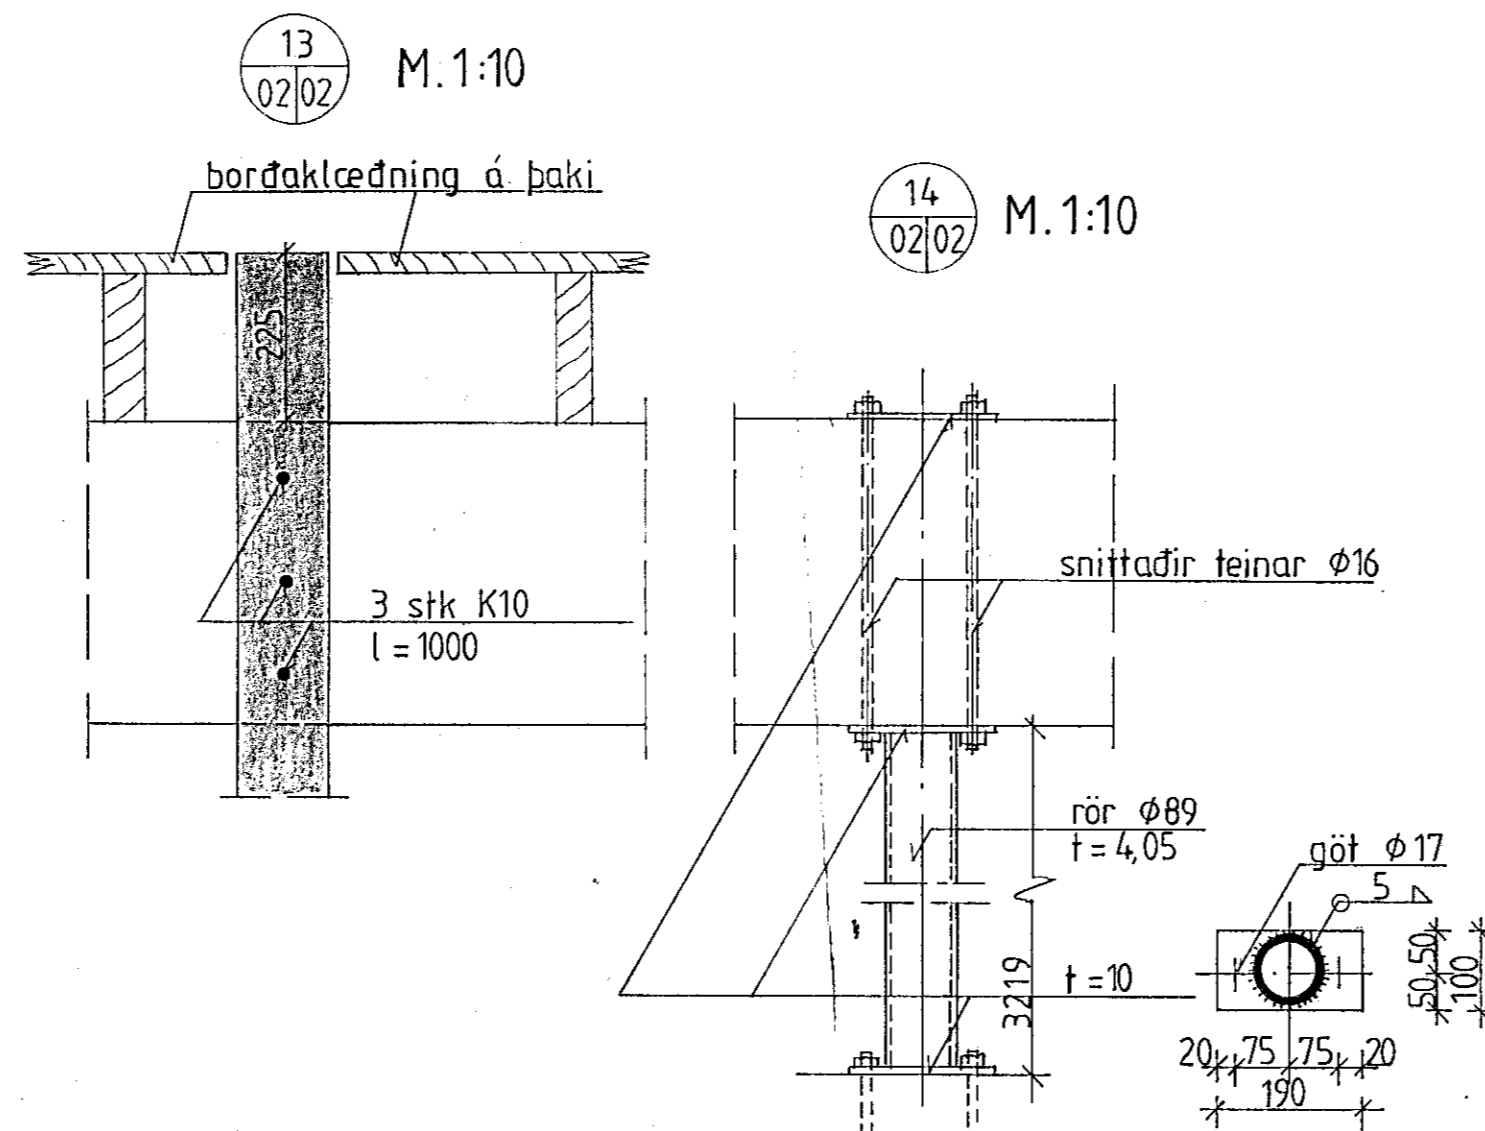
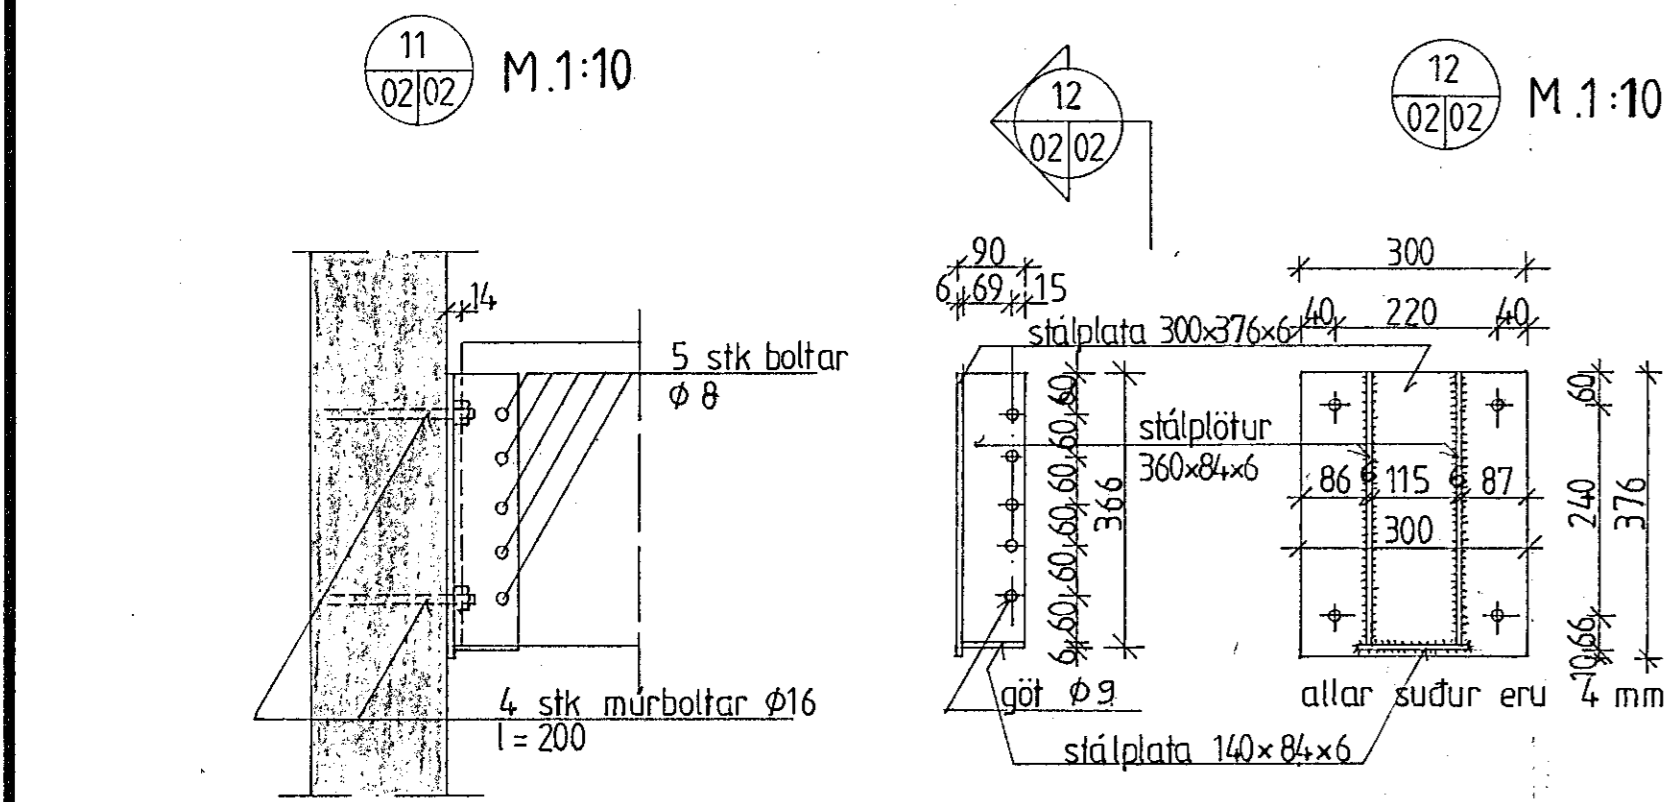
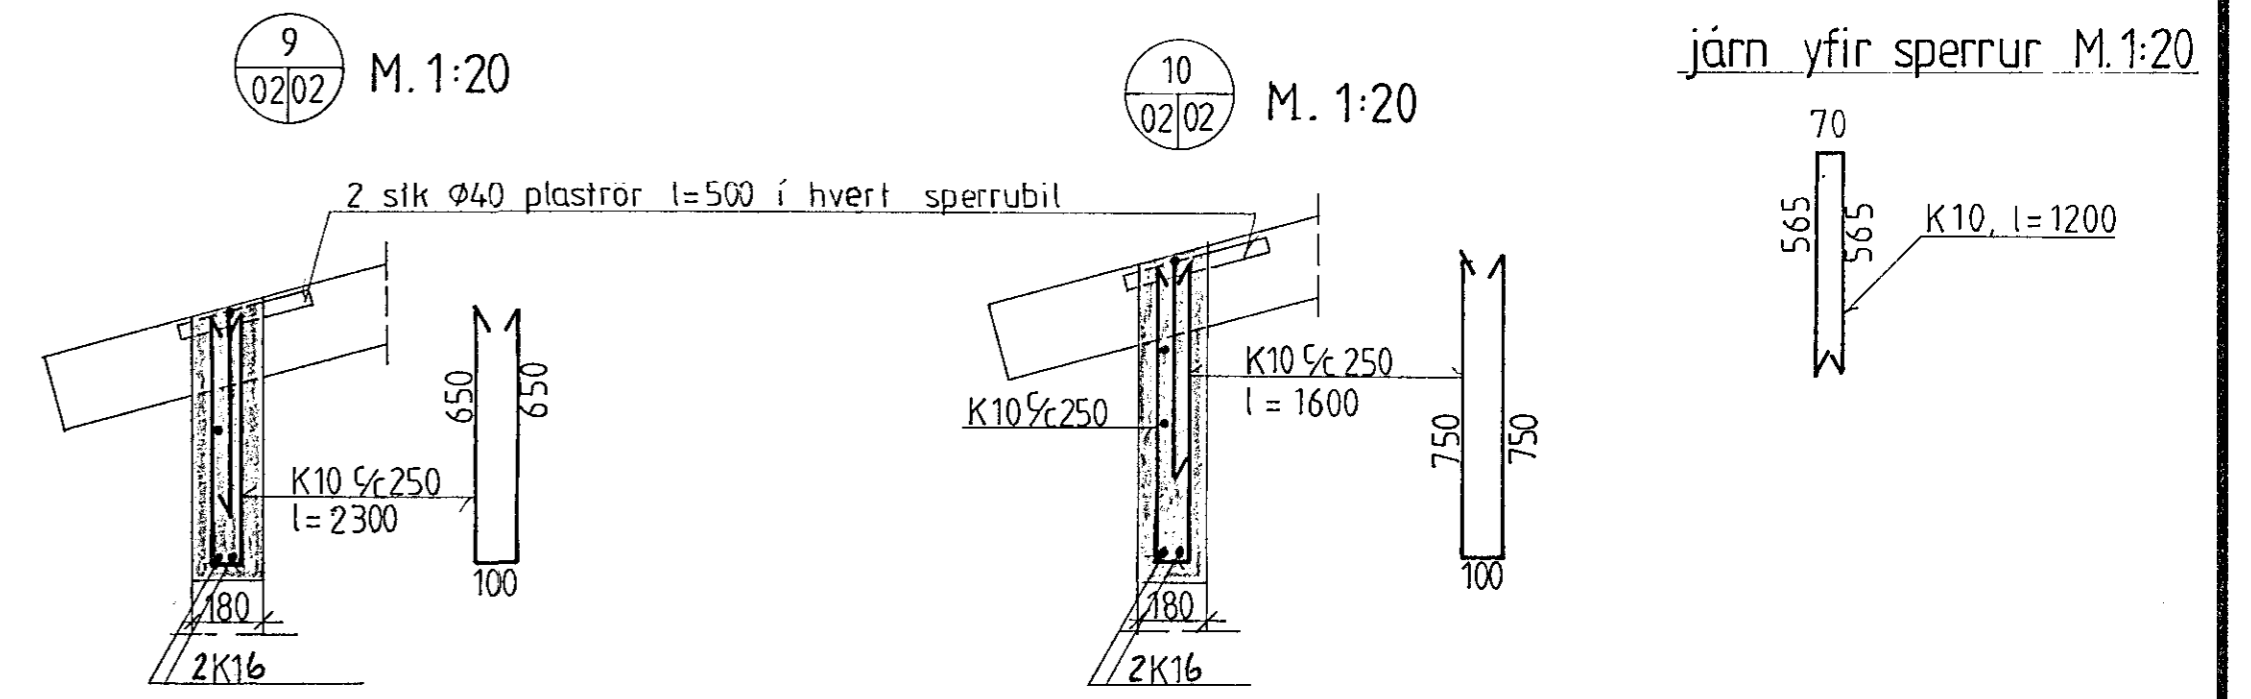
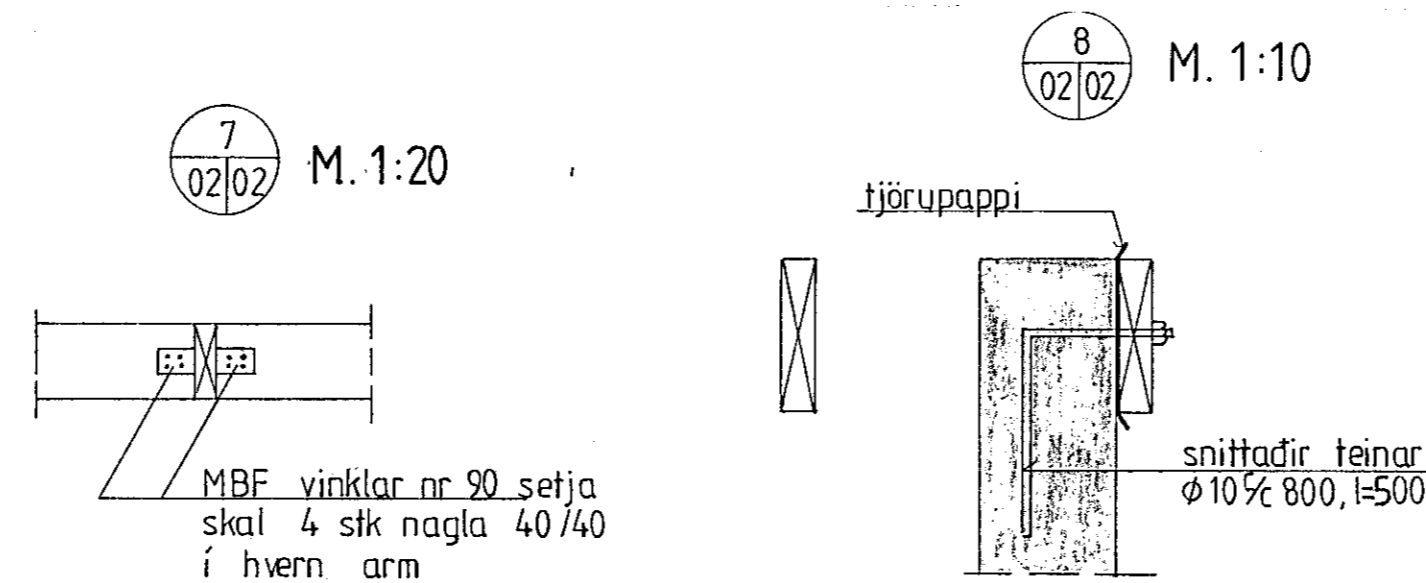
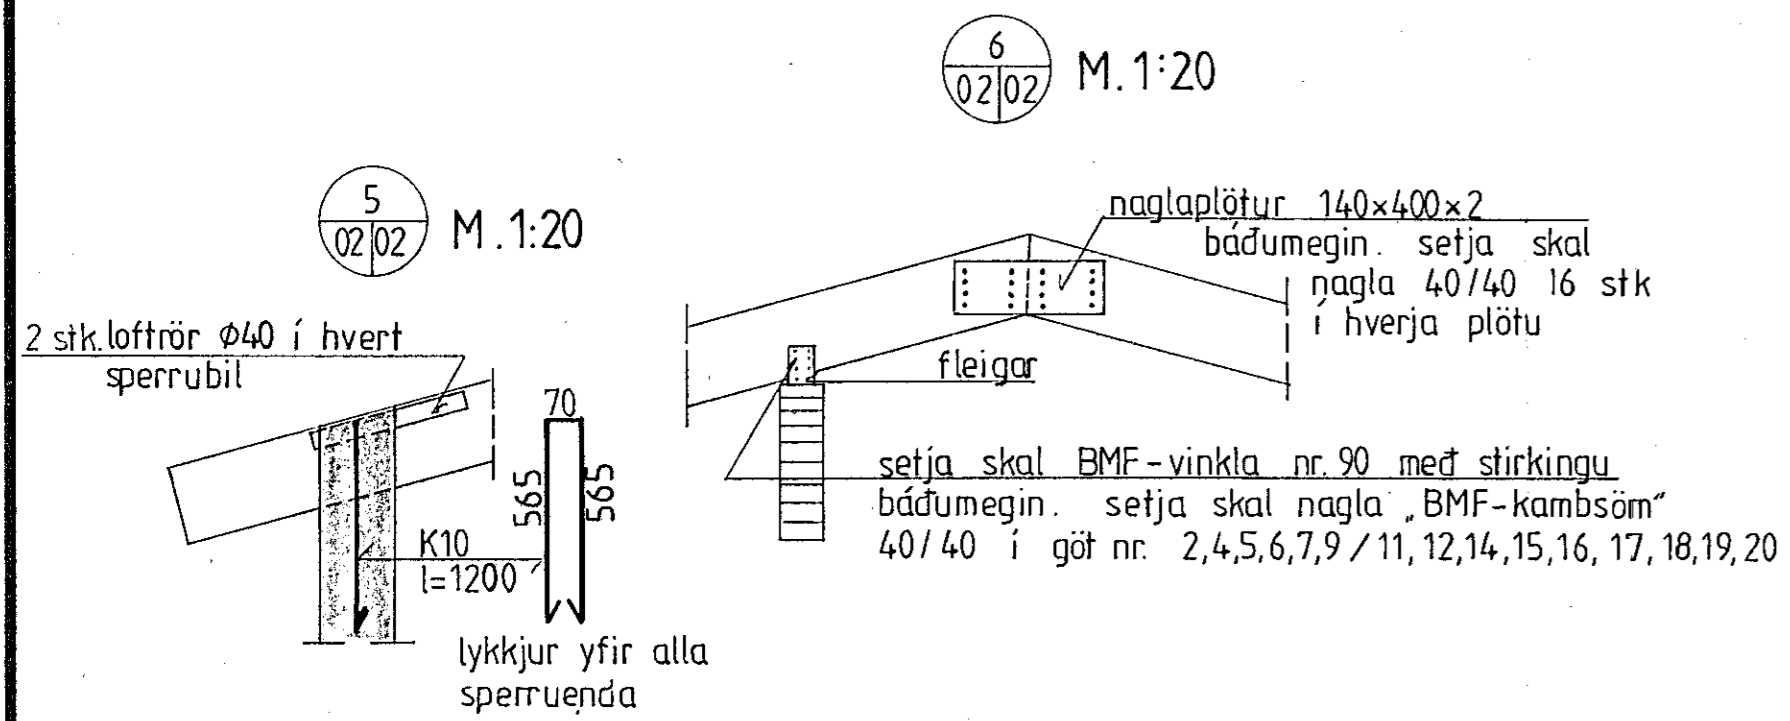
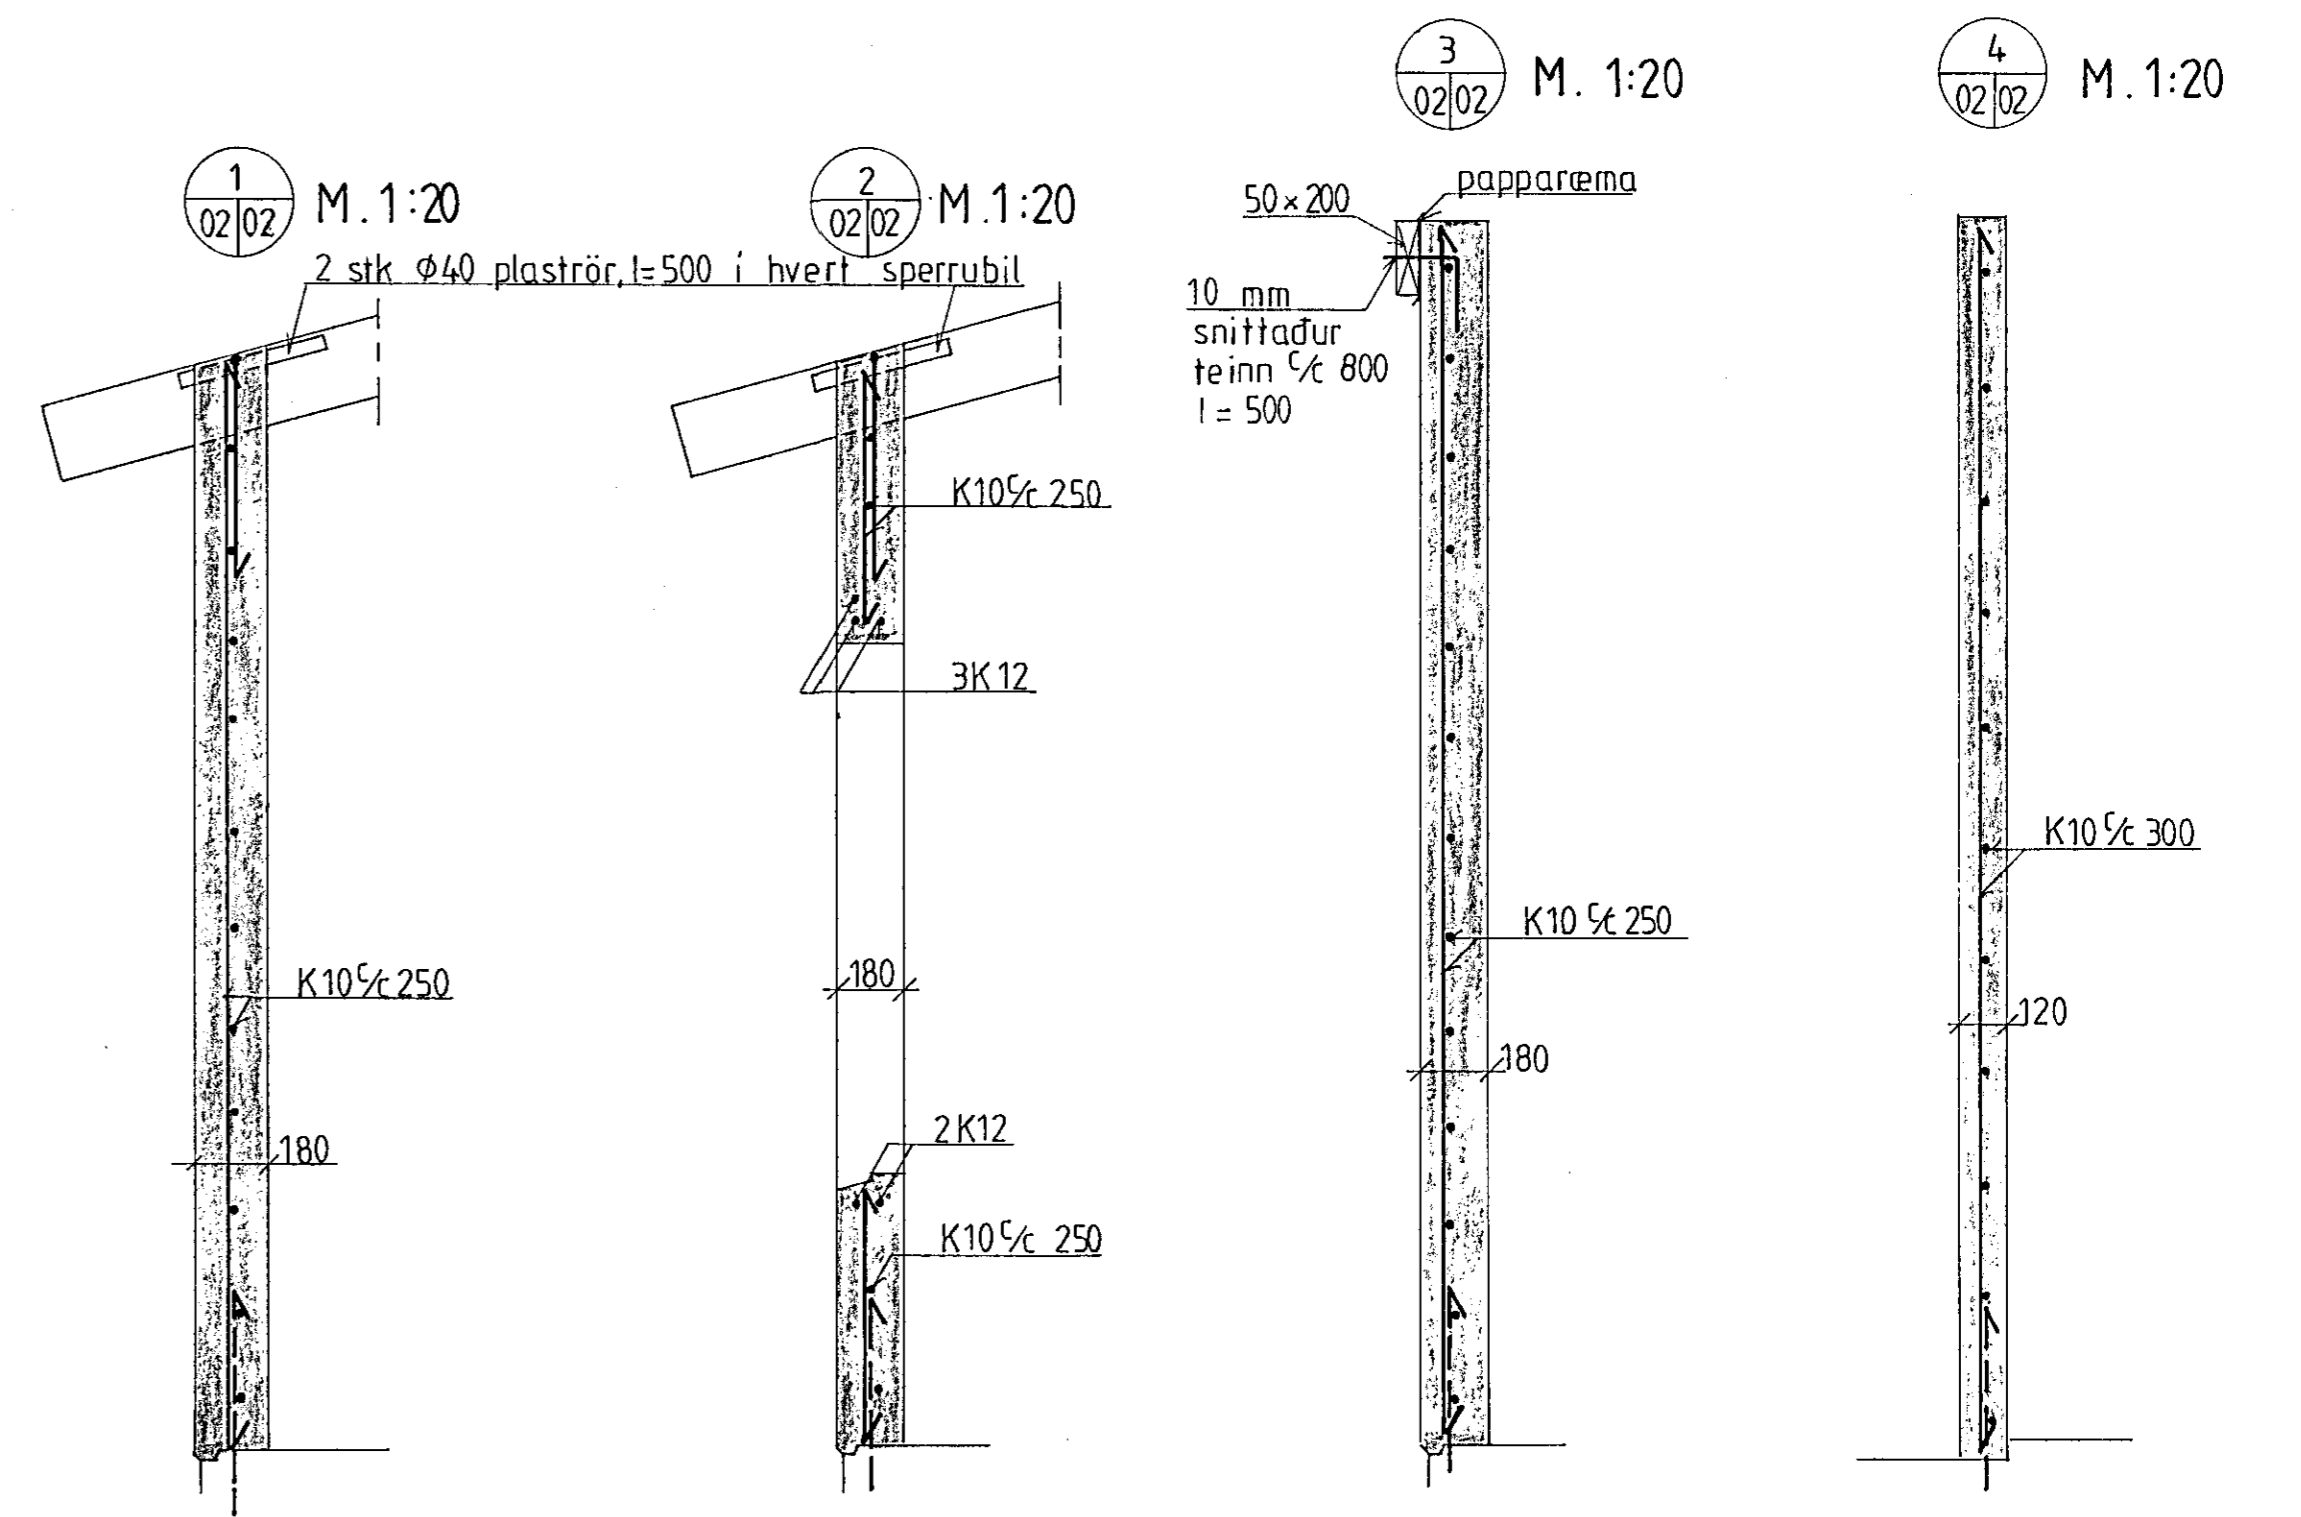


grunnmynd M. 1:50

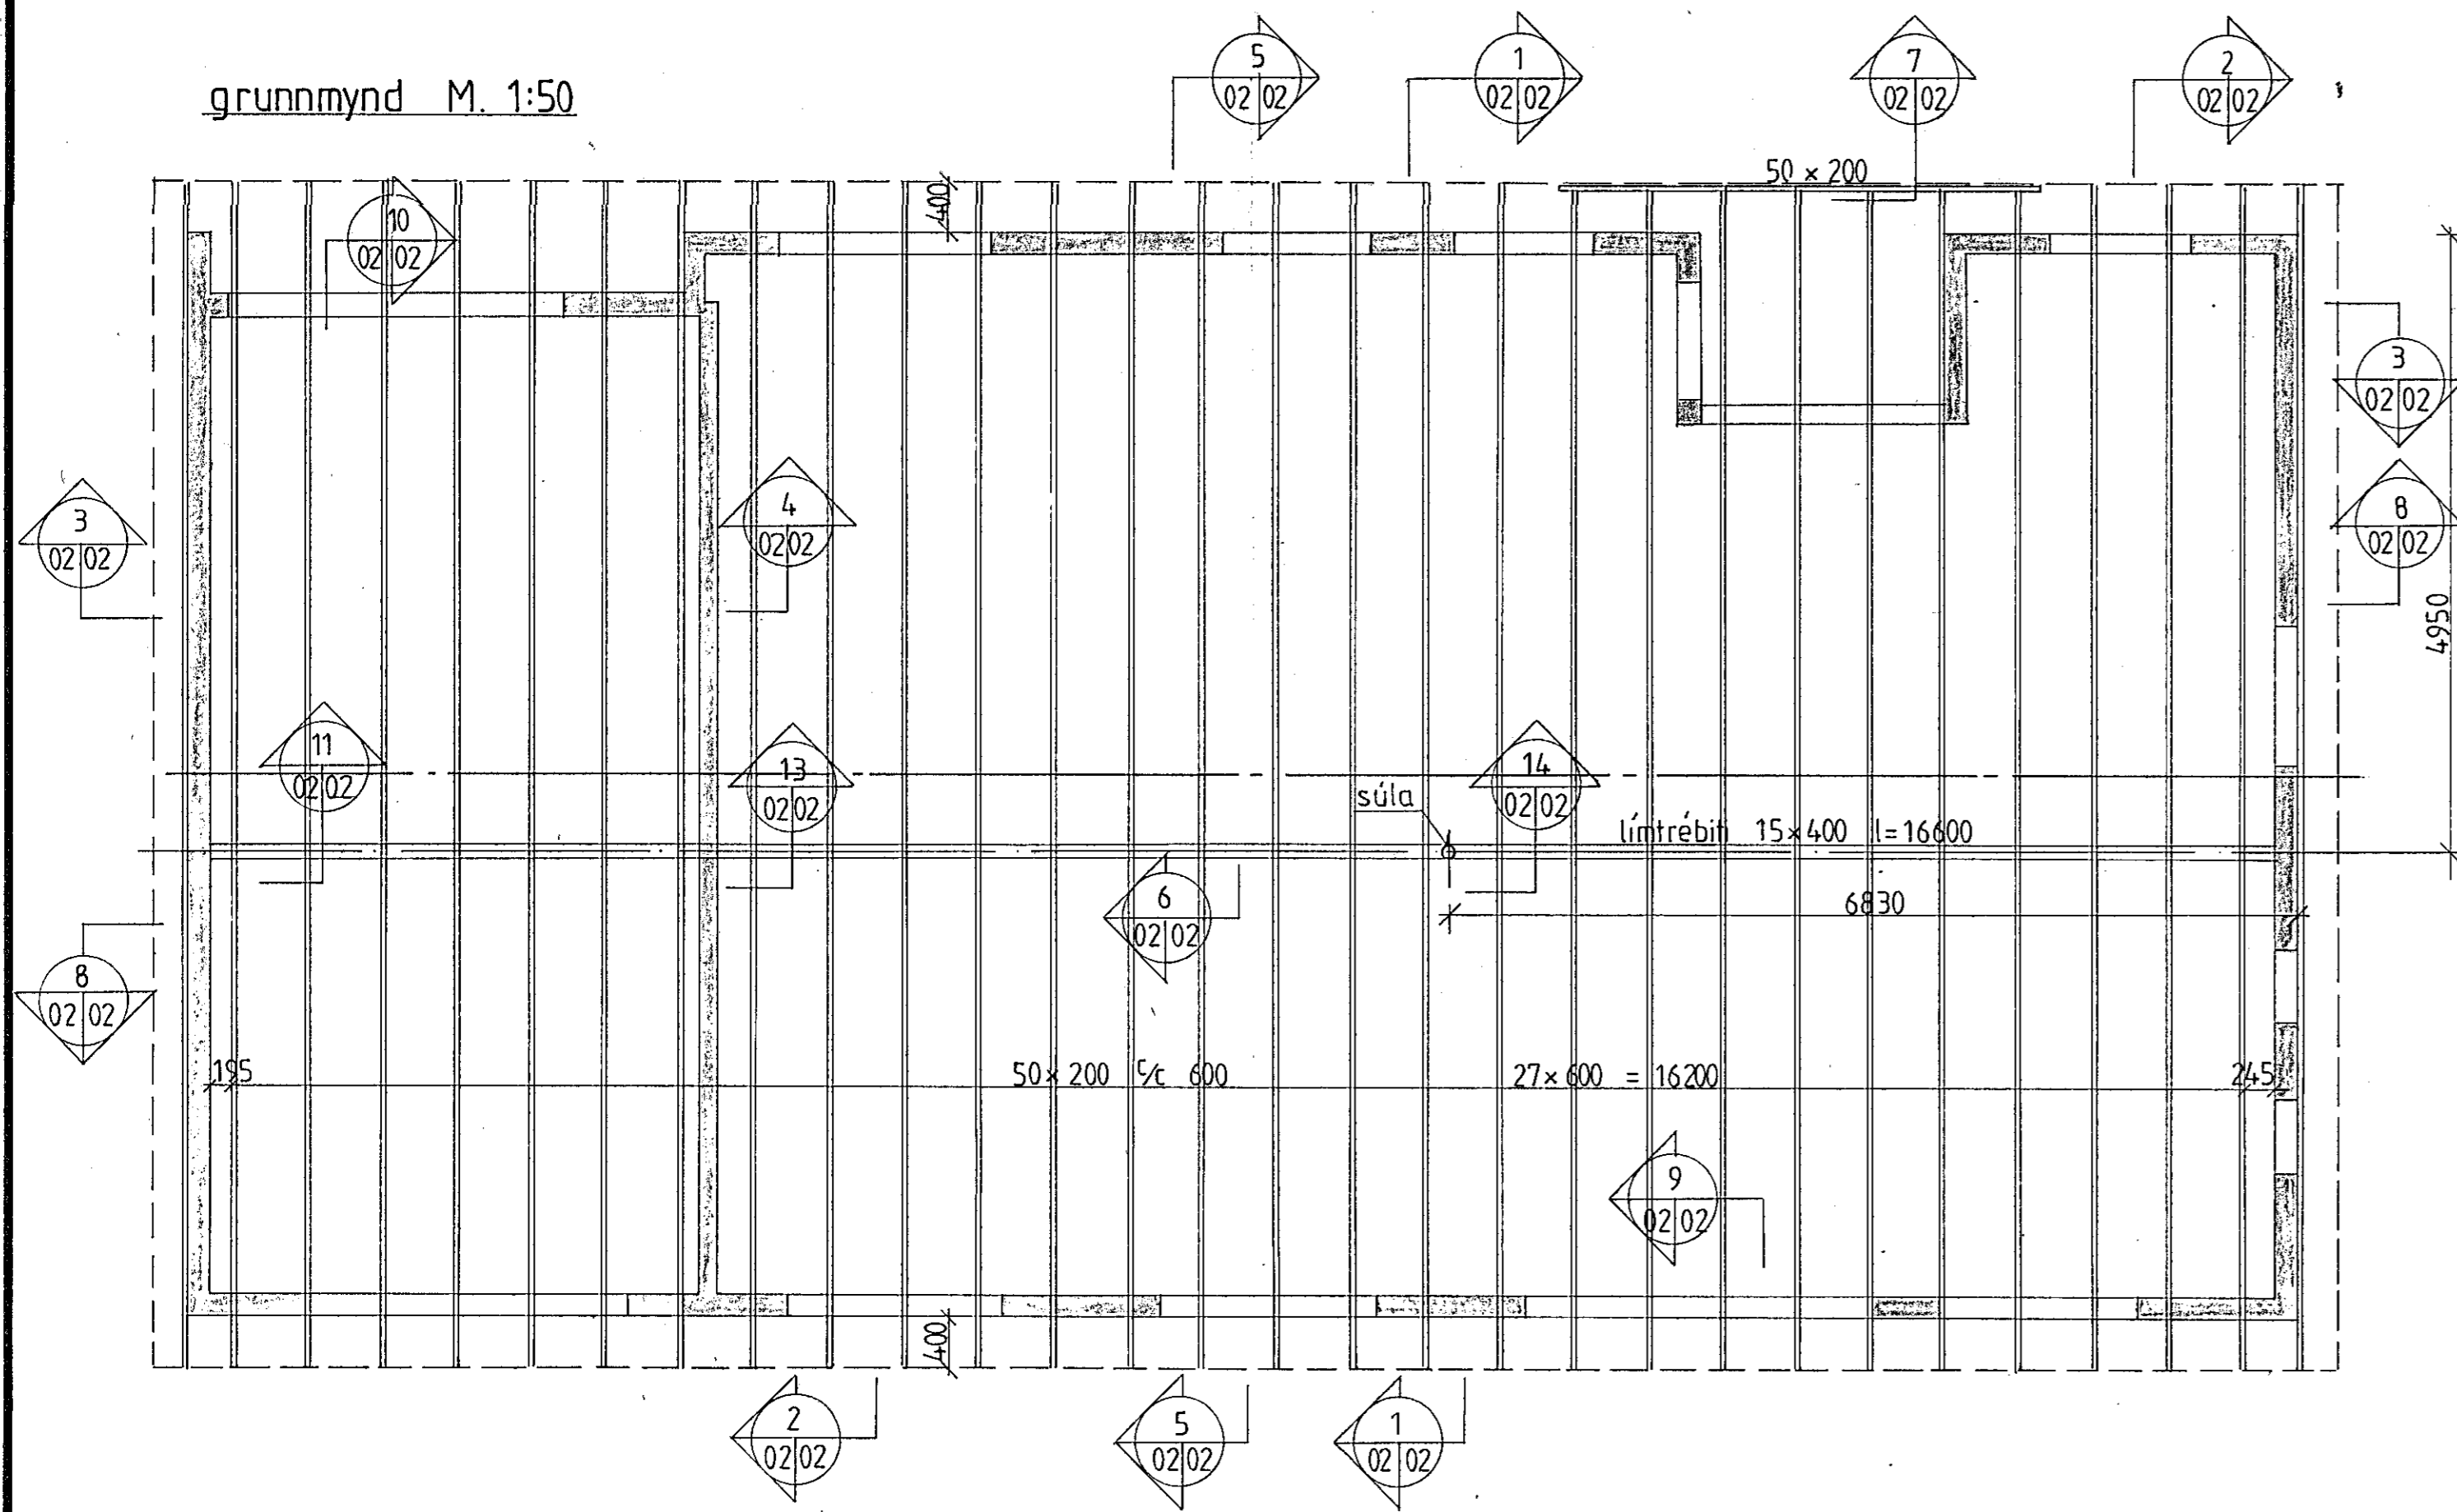

sjá skýringar á teikn. nr. -1 - 01

VERKFRÆÐISTOFAN FERILL HF.
SUDURLANDSBRÁUT 4 REYKJAVÍK SÍMI 688570
Lækjarberg 38, Hafnarfirdi

Þak og snid í vegg

BR	DAGS	HANNAÐ	SAMPYKKT
		1:50, 1:20, 1:10	h. s. nr. 367 1 02