GRUNNMYND 1:50

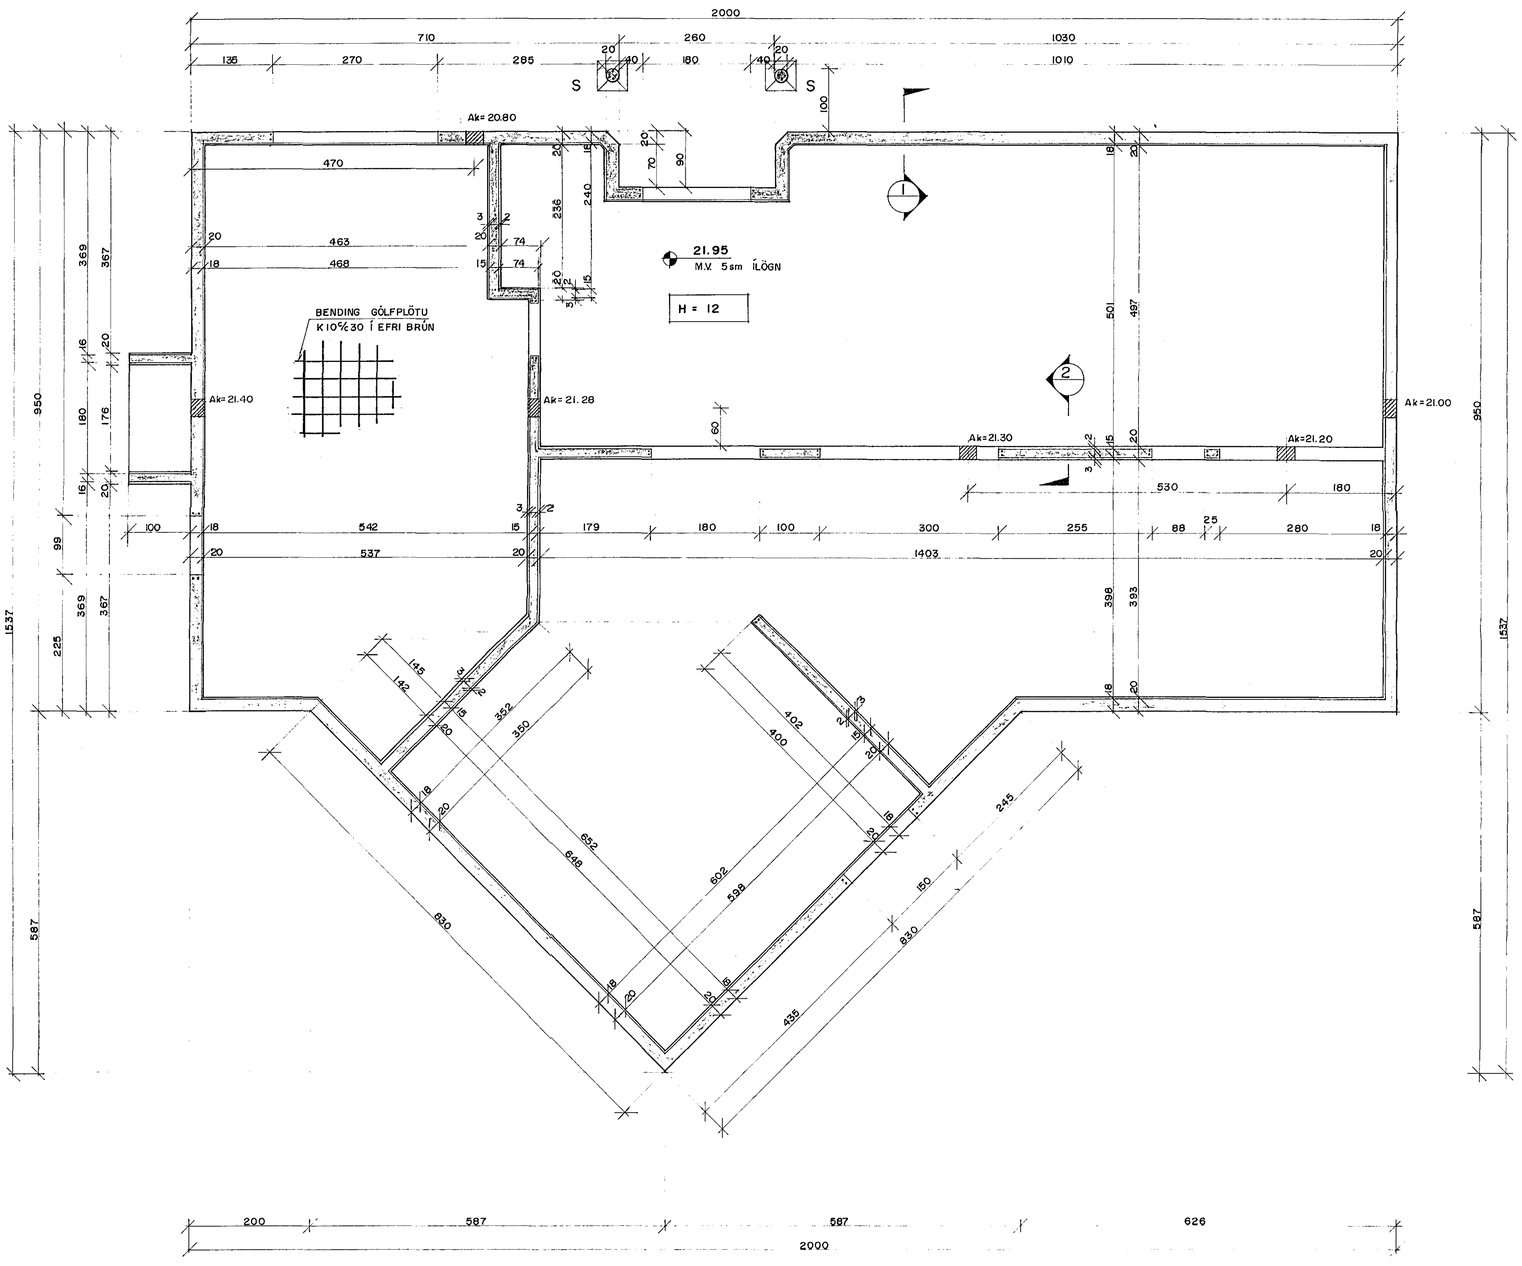

SNIÐ 1 1:20

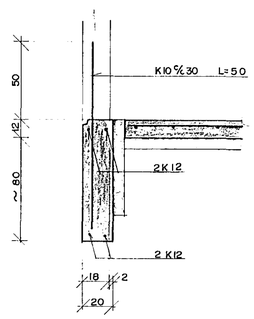

SÚLA S 1:20

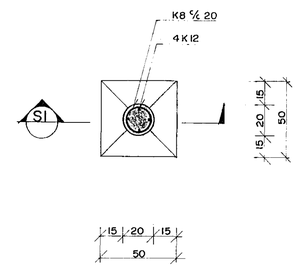

SNIÐ 2 1:20

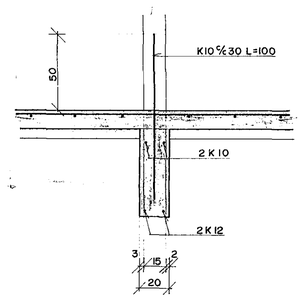

SNIÐ S1 1:20

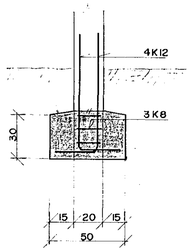

SKÝRINGAR:

ALMENNAR SKÝRINGAR:
SJÁ BLAÐ NR. B.00.

JARÐVEGUR:
GRAFA SKAL NIÐUR Á FASTAN BOTN OG SÍÐAN FYLLT MEÐ MALAR EÐA HRAUN FYLLINGAREFNI.
FYLLING SKAL VERA VEL ÞJÖPPUÐ, ÞANNIG AÐ VIÐ PLÖTUPRÓF VERÐI E$_2$ > 50 MPa OG E$_2$ / E$_1$ < 2.
FYLLA SKAL AÐ SÖKKULVEGGJUM ÁÐUR EN HÚS OFAN BOTNPLÖTU ER REIST OG MÁ EKKI GRAFA FRÁ VEGGJUM EFTIR AÐ HÚSIÐ ER BYGGT.
UNDIR BOTNPLÖTU SKAL FYLLT MEÐ MALARFYLLINGU OG ÞJAPPA Í 300 MM VEL VÆTUM LÖGUM.

LEYFILEGT ÁLAG Á UNDIRSTÖÐUJARÐVEG ER REIKNAÐ SAMKVÆMT JÖFNUNNI:

$$q_u = 1/2\,\gamma' \cdot b' \cdot N_\gamma \cdot s_\gamma \cdot i_\gamma + q' \cdot N_q \cdot s_q \cdot i_q$$

ÁLAG Á JÖRÐ:
MESTA ÁLAG FRÁ UNDIRSTÖÐUM Á FYLLINGU ER 0,06 MPa EÐA 26 TONN/M².

GÓT Í UNDIRSTÖÐUR:
GÓT Á (bxh) 20 X 20 cm
h TÁKNAR HÆÐ Á NEÐRI BRÚN GÓTS.

MÁLSETNINGAR:
ALLAR MÁLSETNINGAR ERU GEFNAR Í SENTIMETRUM EN HÆÐARKÓTAR ERU GEFNIR Í METRUM.

MERKING:
ÓNEFND JÁRN Á GRUNNMYND

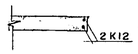

HAFNARFJARÐARKAUPSTAÐUR
8 MAÍ 1990
BYGGINGAFULLTRÚINN

LÆKJARBERG 46, HAFNARFIRÐI

B	23.03.90 FÆTUR UNDIR SÚLUR	BG	GRT
A	2/10.89 STEYPTUR VEGGUR	SV	GRT

Verkfræðistofa Stefáns og Björns s.f.
CONSULTING ENGINEERS
REYKJAVÍKURVEGI 66
HAFNARFIRÐI SÍMI 91-651540

BURÐARVIRKI
UNDIRSTÖÐUR
GRUNNMYND, SNIÐ OG SKÝRINGAR.

Mkv. 1:50
Verk nr. 89.20
Teikn. SV. Tekið GRT. Dags. 28.08.89
Nr. B 1