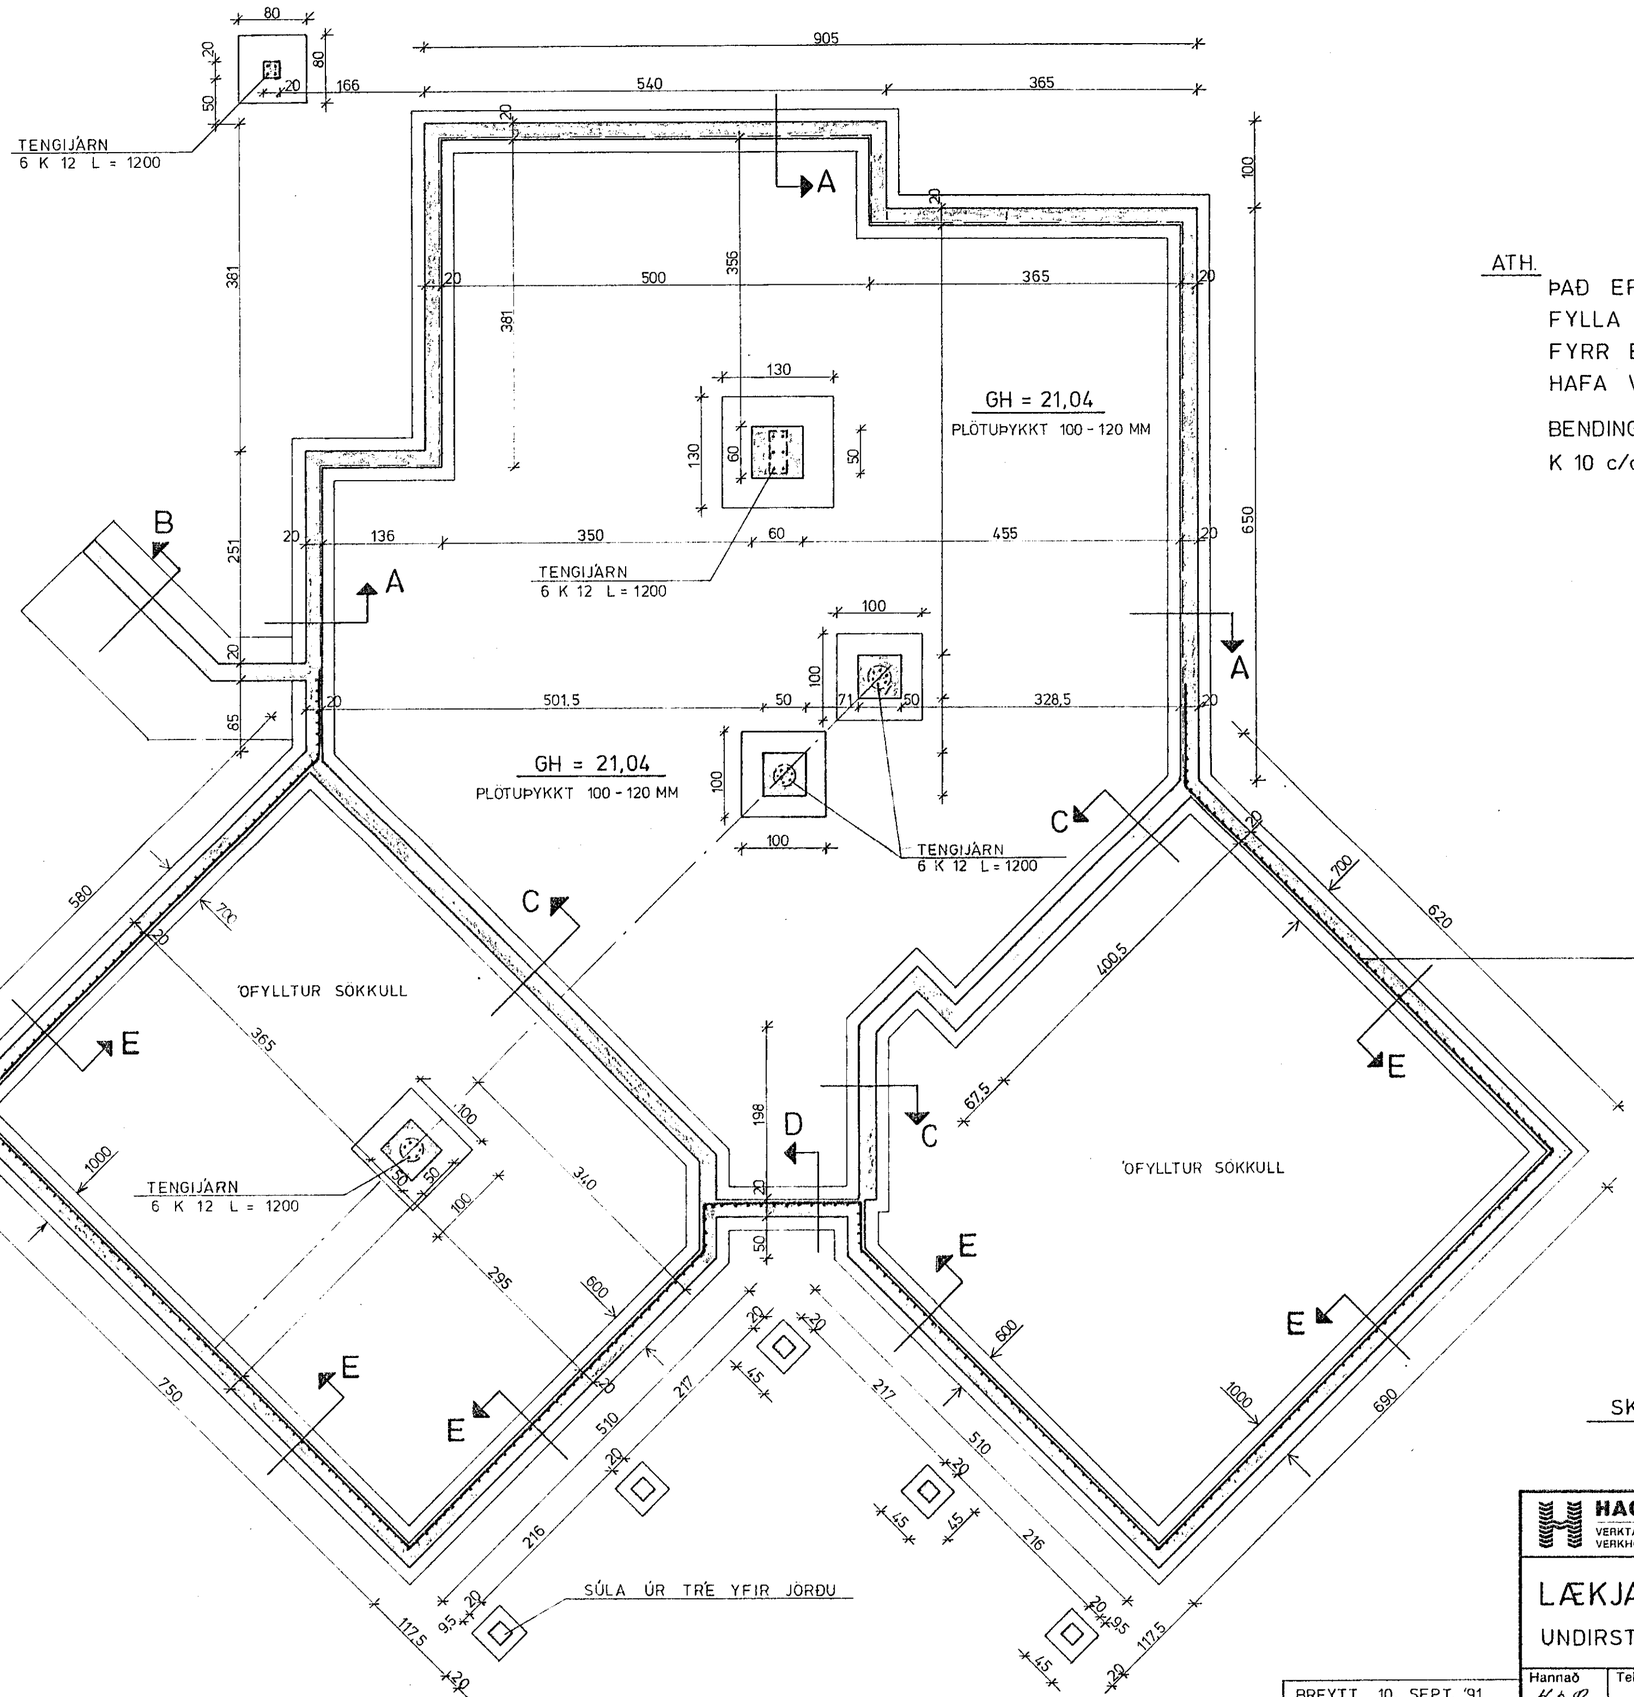

ATH.

ÞAÐ ER EKKI LEIFILEGT AÐ FYLLA AÐ VEGGJUM KJALLARA FYRR EN PLÖTUR FYRSTUHÆÐAR HAFA VERIÐ STEYPTAR

BENDING Í BOTNPLÖTUR Á FYLLINGU K 10 c/c 250 Í BÁÐAR ÁTTIR.

ÁSKILIÐ, ELDRI TEIKNING ÓGILD

16 SEP 1991

HAFNARFJARÐARBÆR
BYGGINGAFULLTRÚINN

SKÝRINGAR SJÁ TEIKNINGU NR. 1.0

BREYTT 10. SEPT. '91

HAGVIRKI HF
VERKTAKI
VERKHÖNNUN
SKÚTAHRAUN 2 - 220 HAFNARFIRÐI - SÍMI 53999

LÆKJARBERG 52, HAFNARF.
UNDIRSTÖÐUR

Verk nr.	Teikning nr.	Mælikvarði	Dagsetning
FE 4	1.1	1 : 50	4. SEPT. 91

Hannað	Teiknað	Yfirfarið	Samþykkt
H.P.M.	AW	H.P.M.	Hálfdán Þórir Markússon