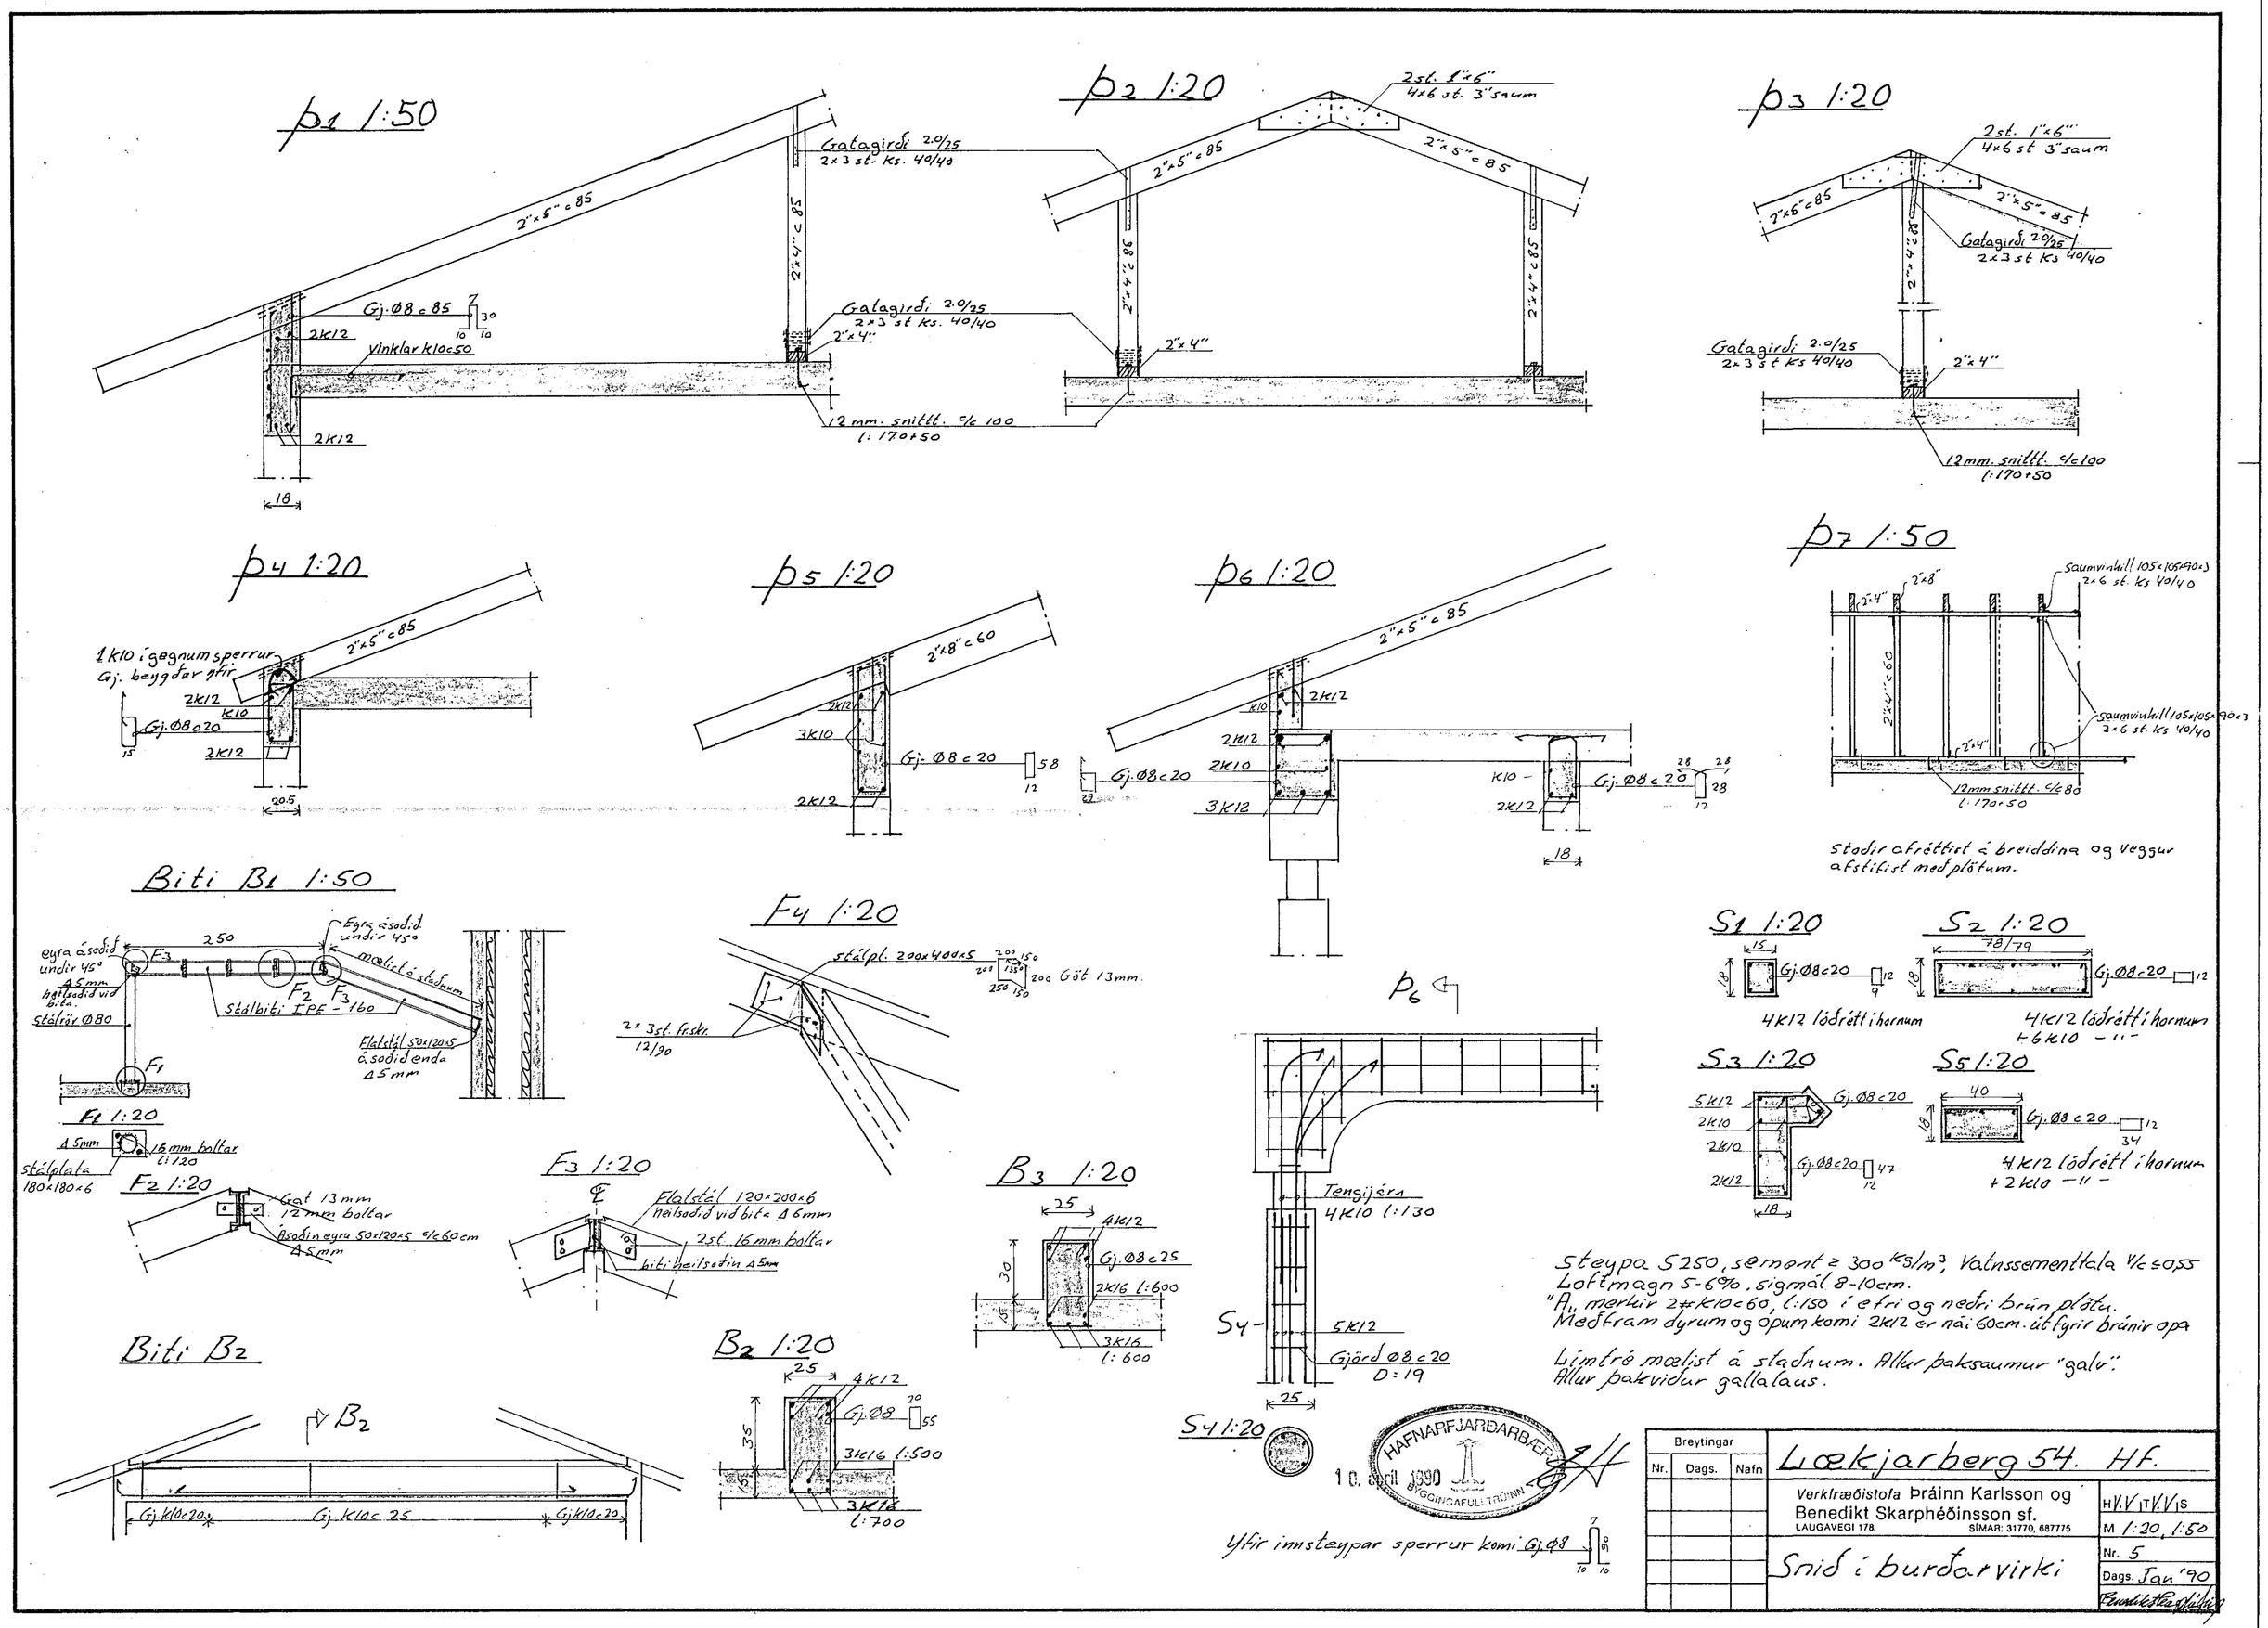

Breytingar			Lækjarberg 54. HF.	
Nr.	Dags.	Nafn	Verkfræðistofa Þráinn Karlsson og Benedikt Skarphéðinsson sf. LAUGAVEGI 178. SÍMAR: 31770, 687775	H/V/T/V/S
				M 1:20, 1:50
			Snið í burðarvirki	Nr. 5
				Dags. Jan '90