Grunnmynd þak 1:50

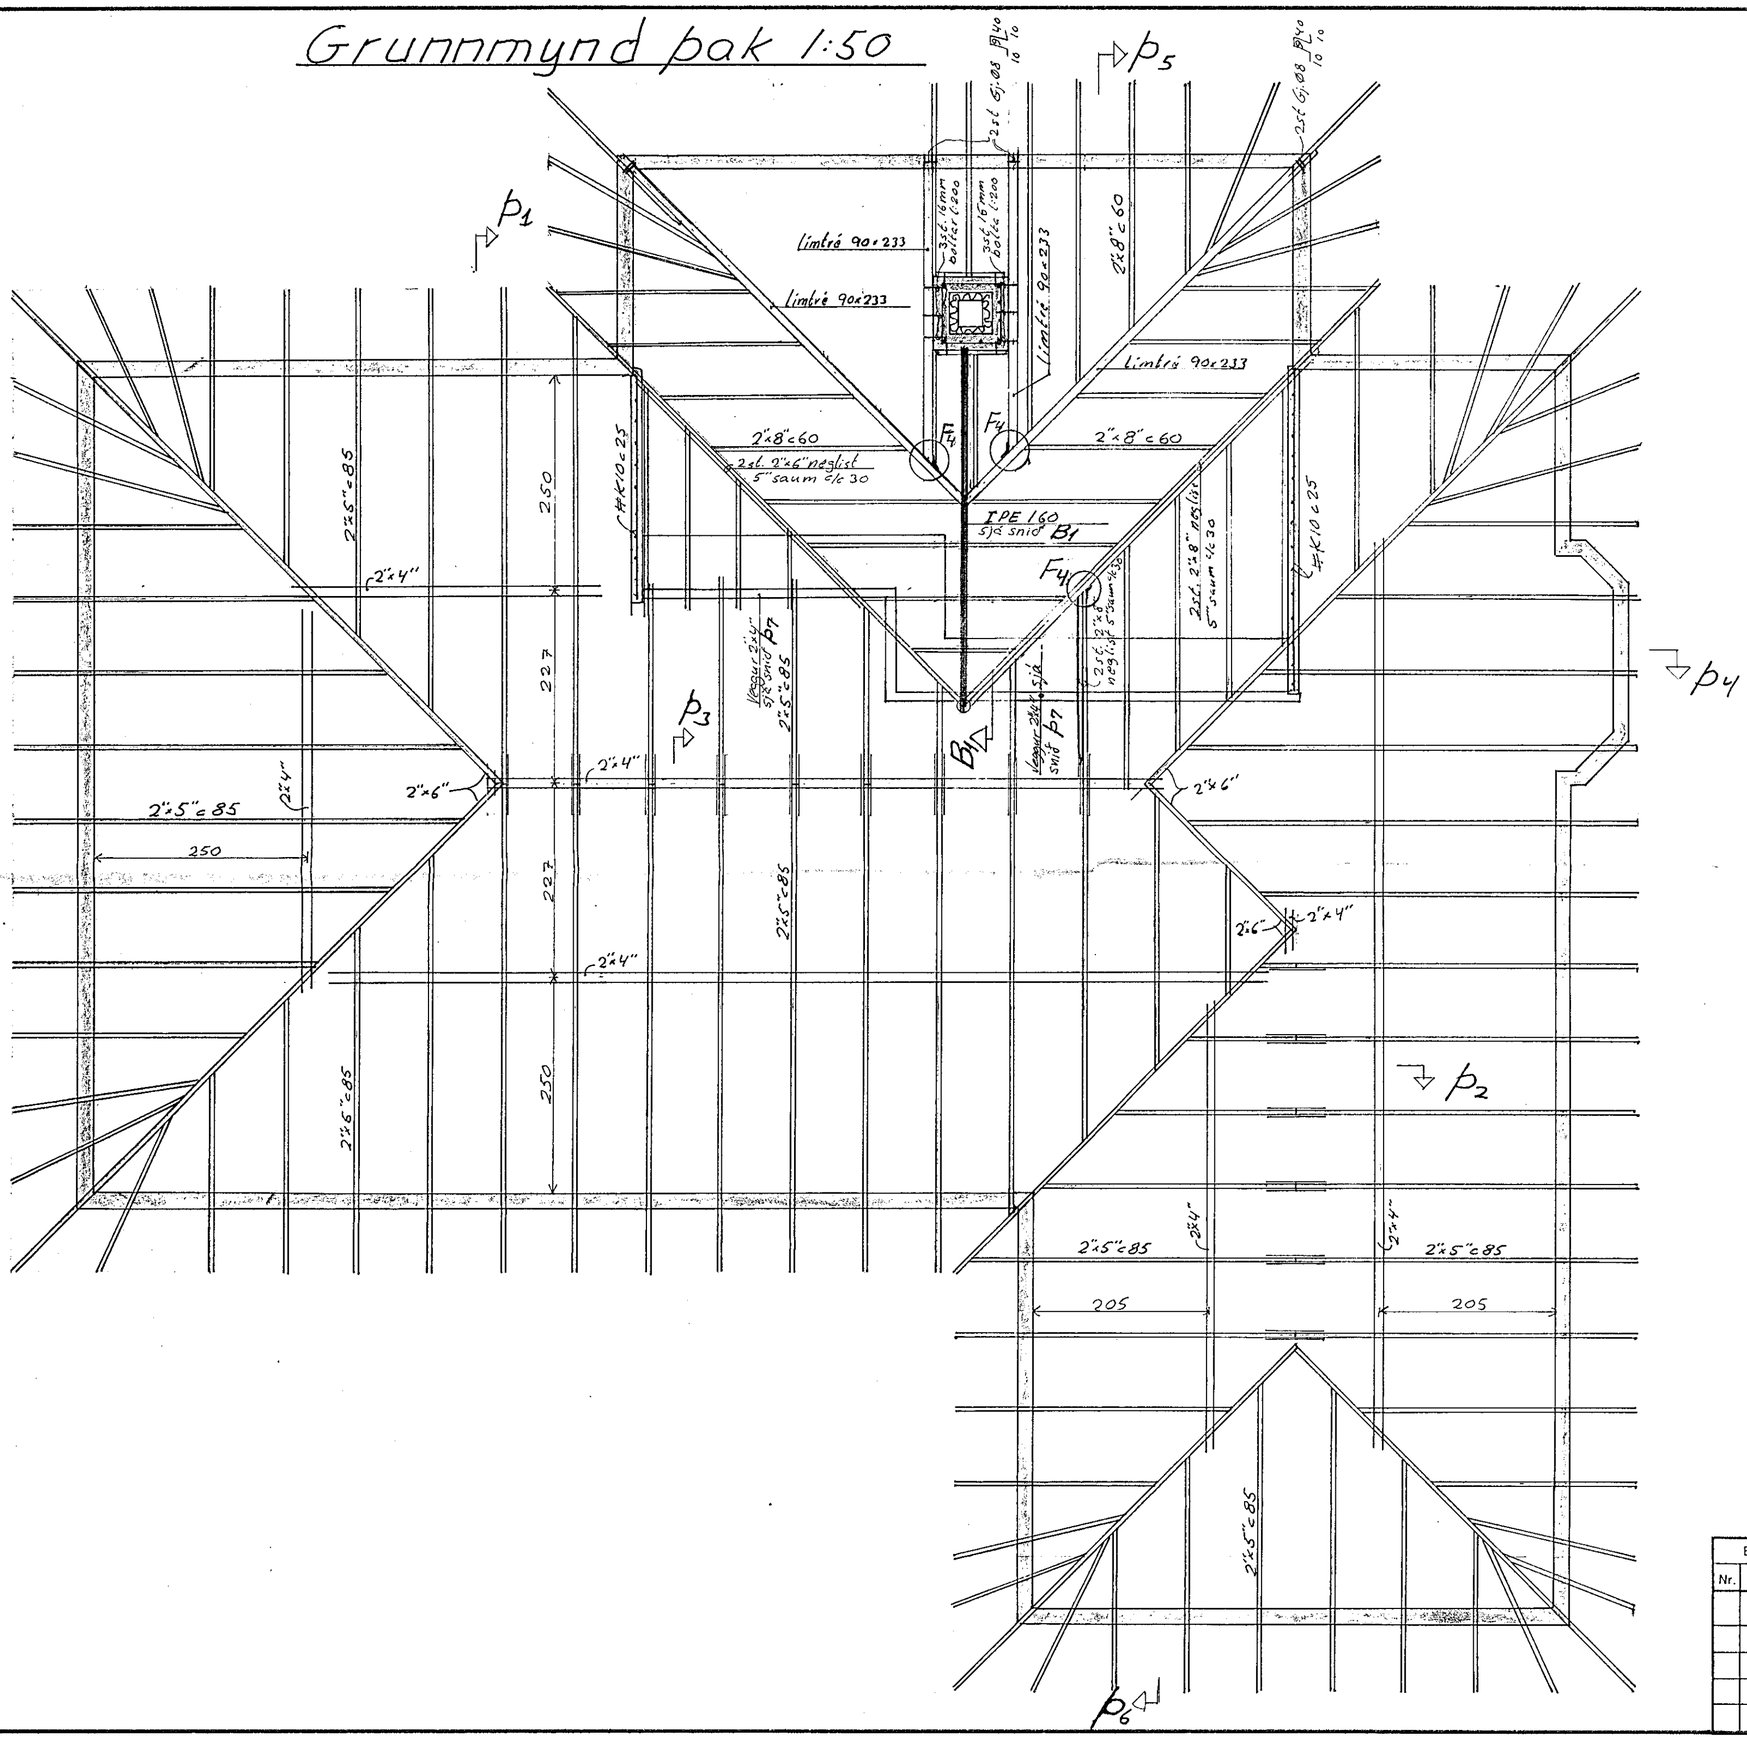

Sjá snið og skýringar á blaði 5

HAFNARFJARÐARBÆR
10 apríl 1990
BYGGINGAFULLTRÚINN

Breytingar			
Nr.	Dags.	Nafn	

Lækjarberg 54. Hf.

Verkfræðistofa Þráinn Karlsson og Benedikt Skarphéðinsson sf.
LAUGAVEGI 178. SÍMAR: 31770, 687775

HVV ITVV IS

M 1:50

Burðarvirki þak

Nr. 4

Dags. Jan '90