




SNID - A 1:50

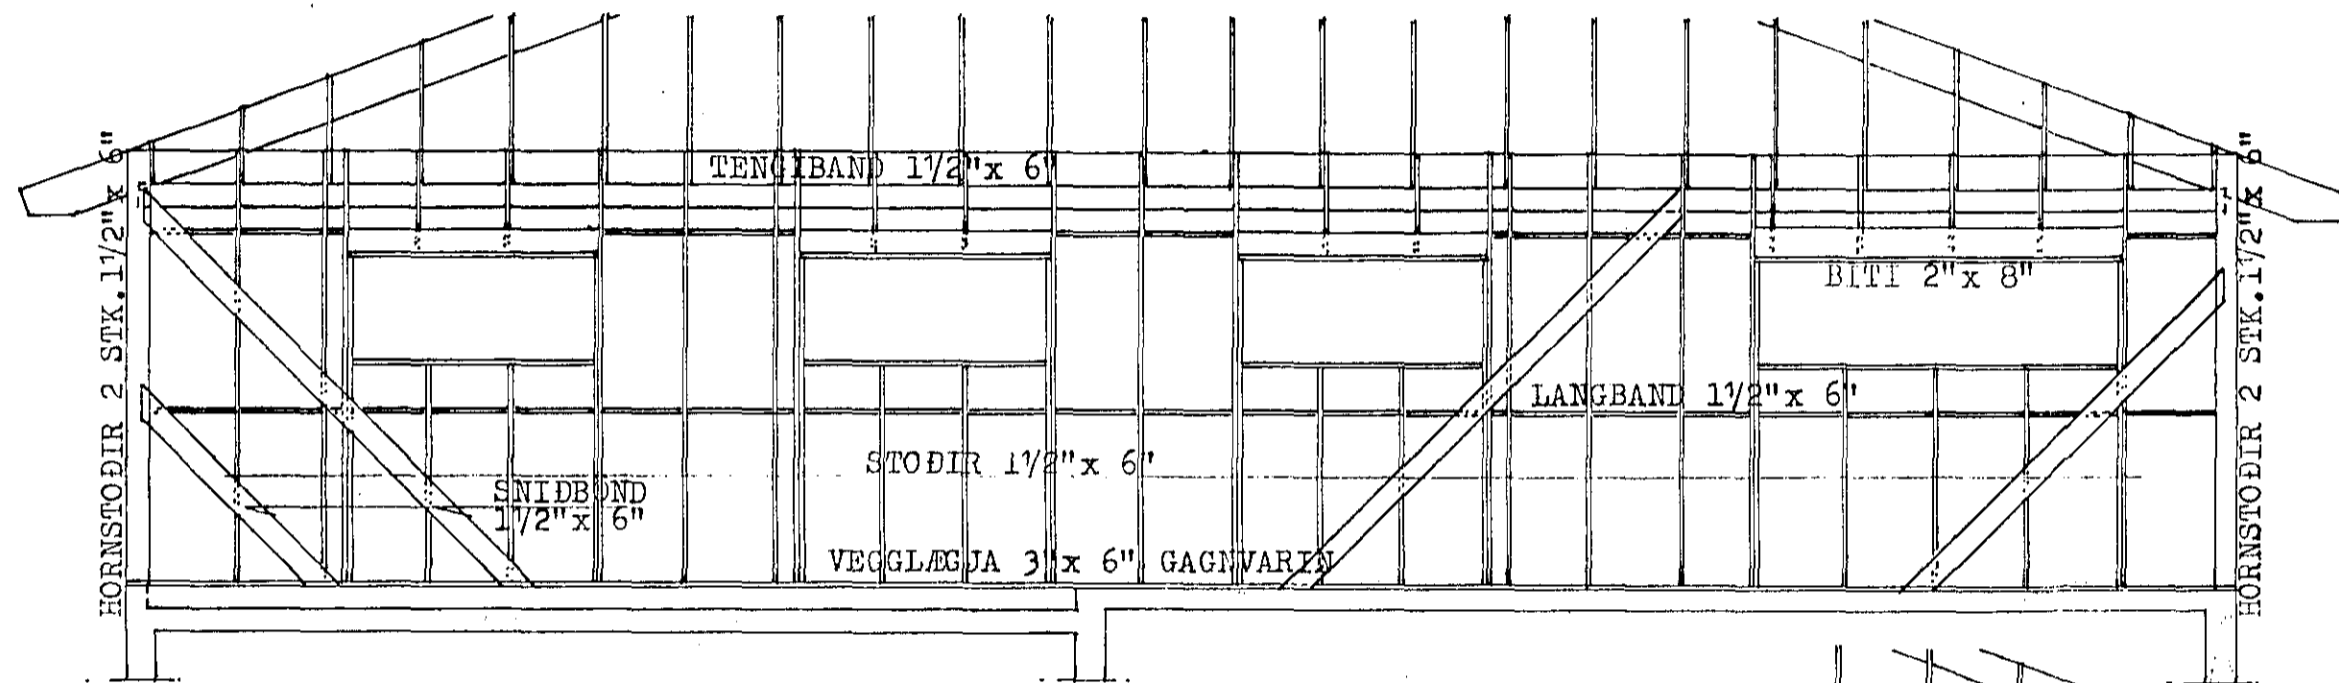



SNID - B 1:50

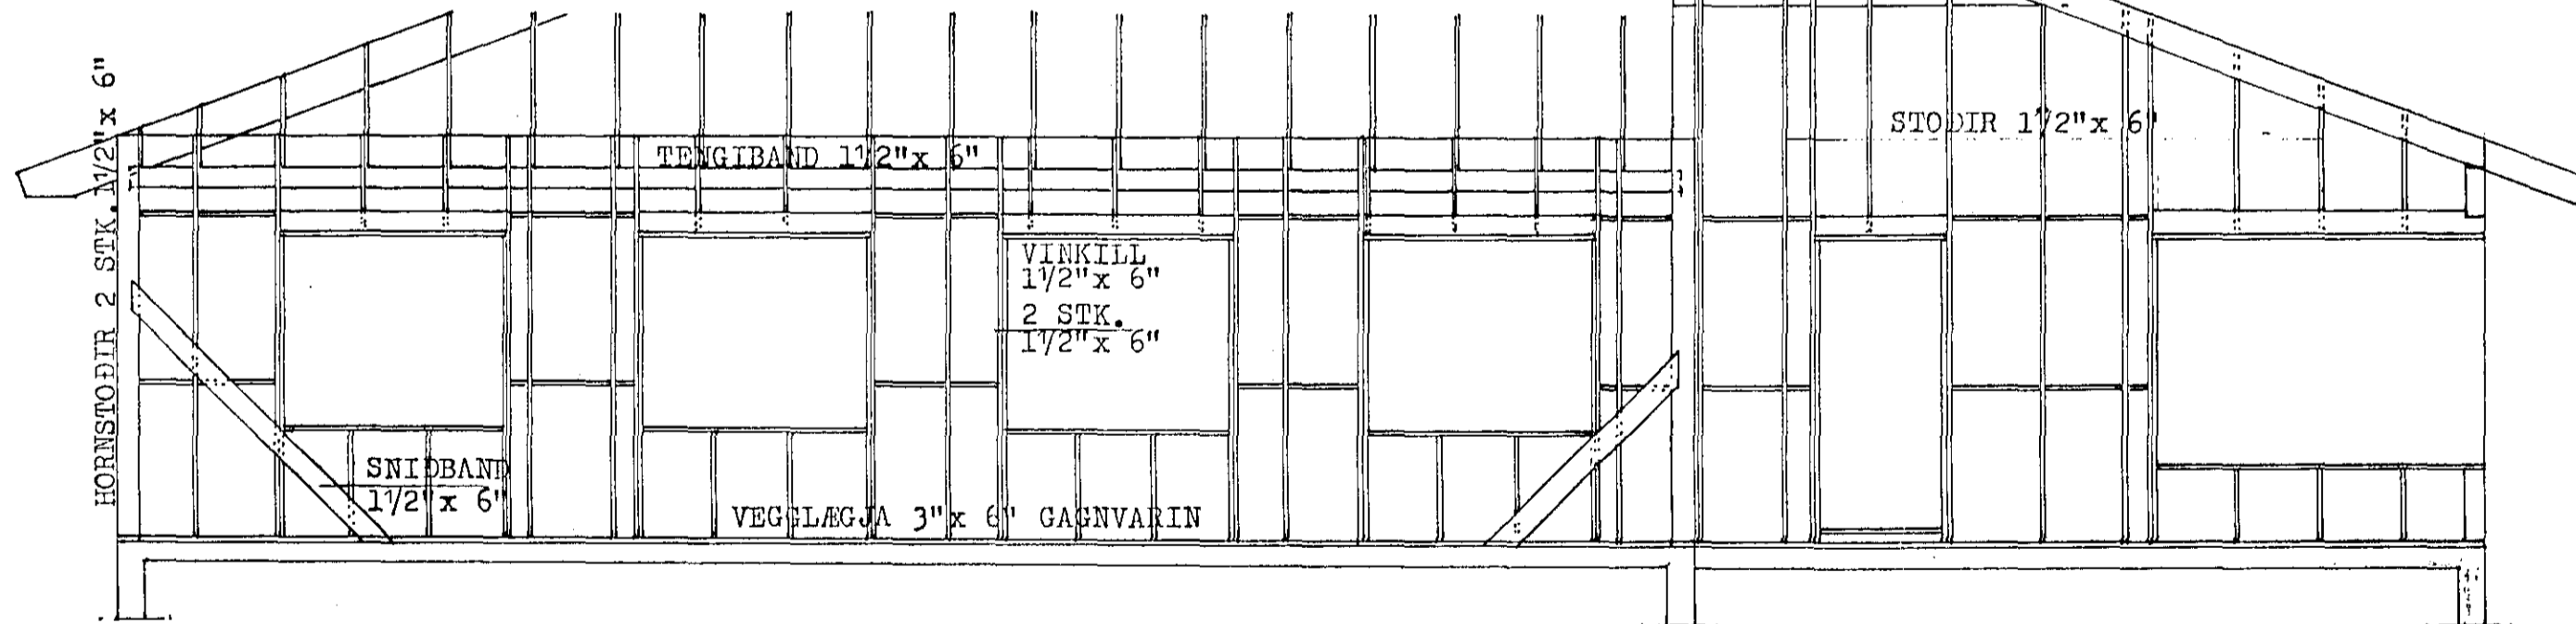

SNID - C 1:50

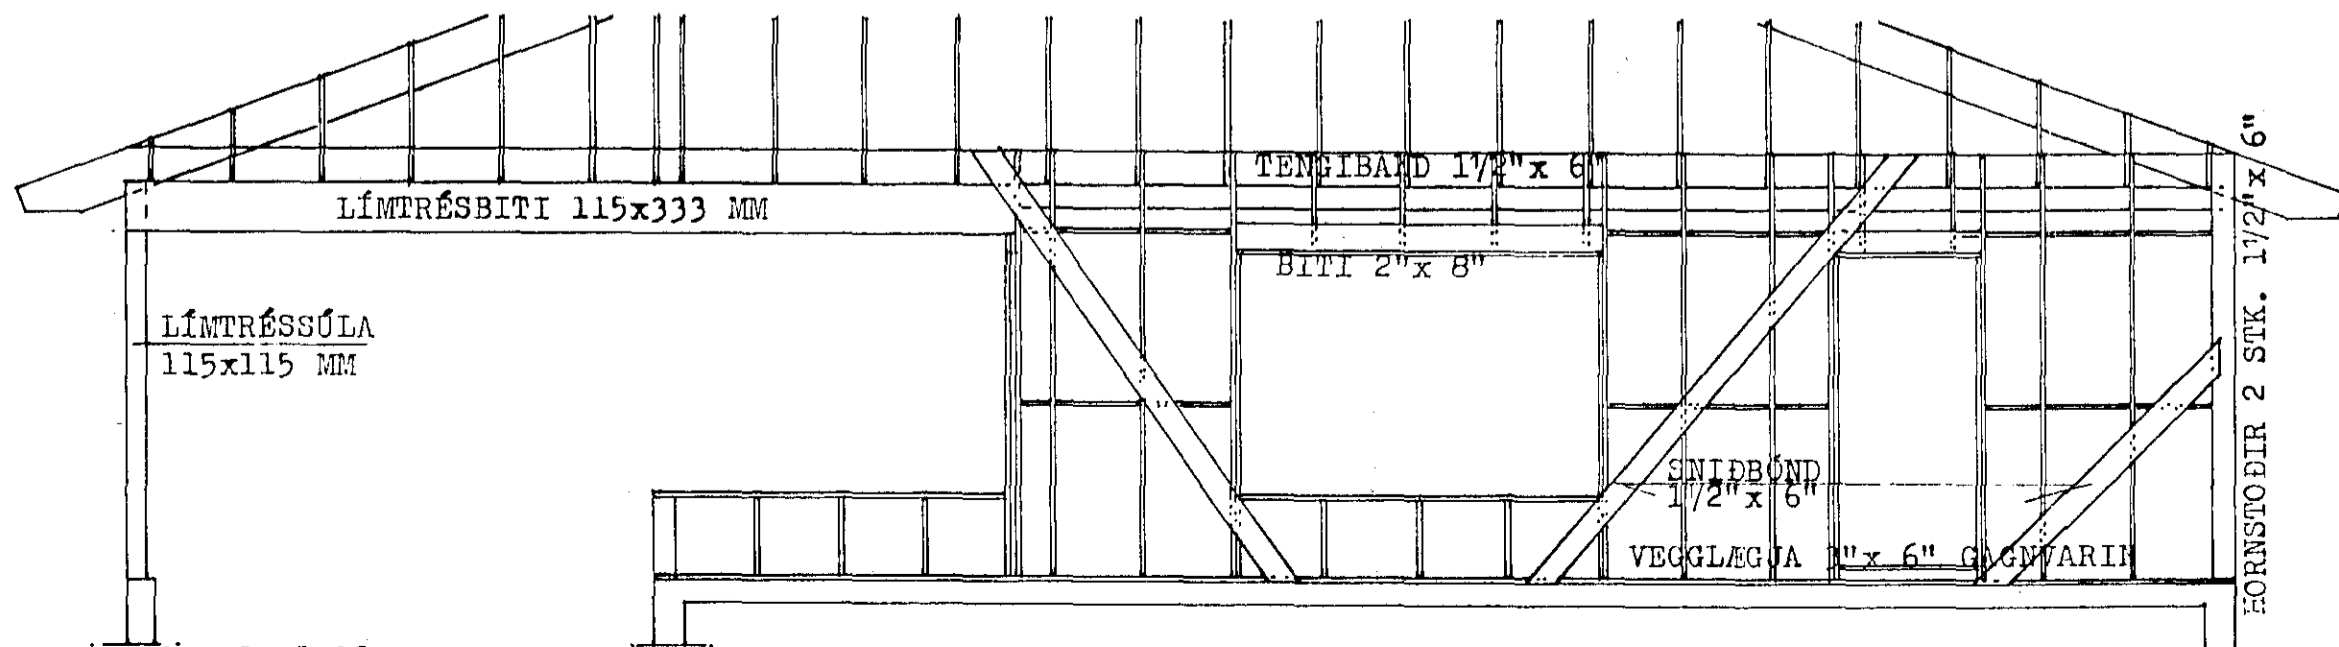

SNID - D 1:50

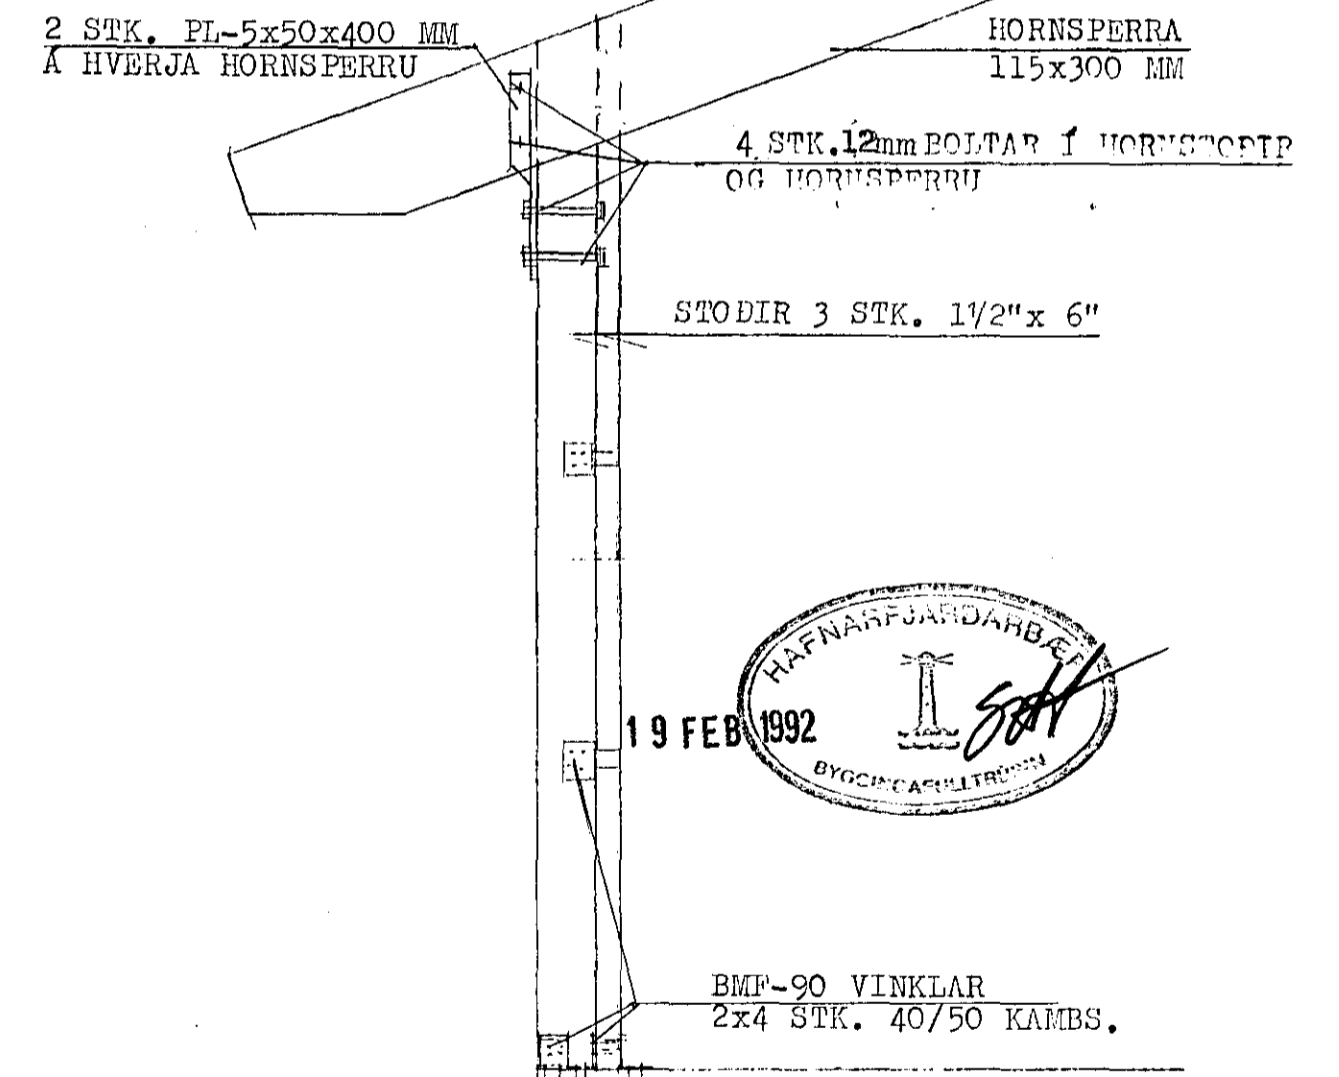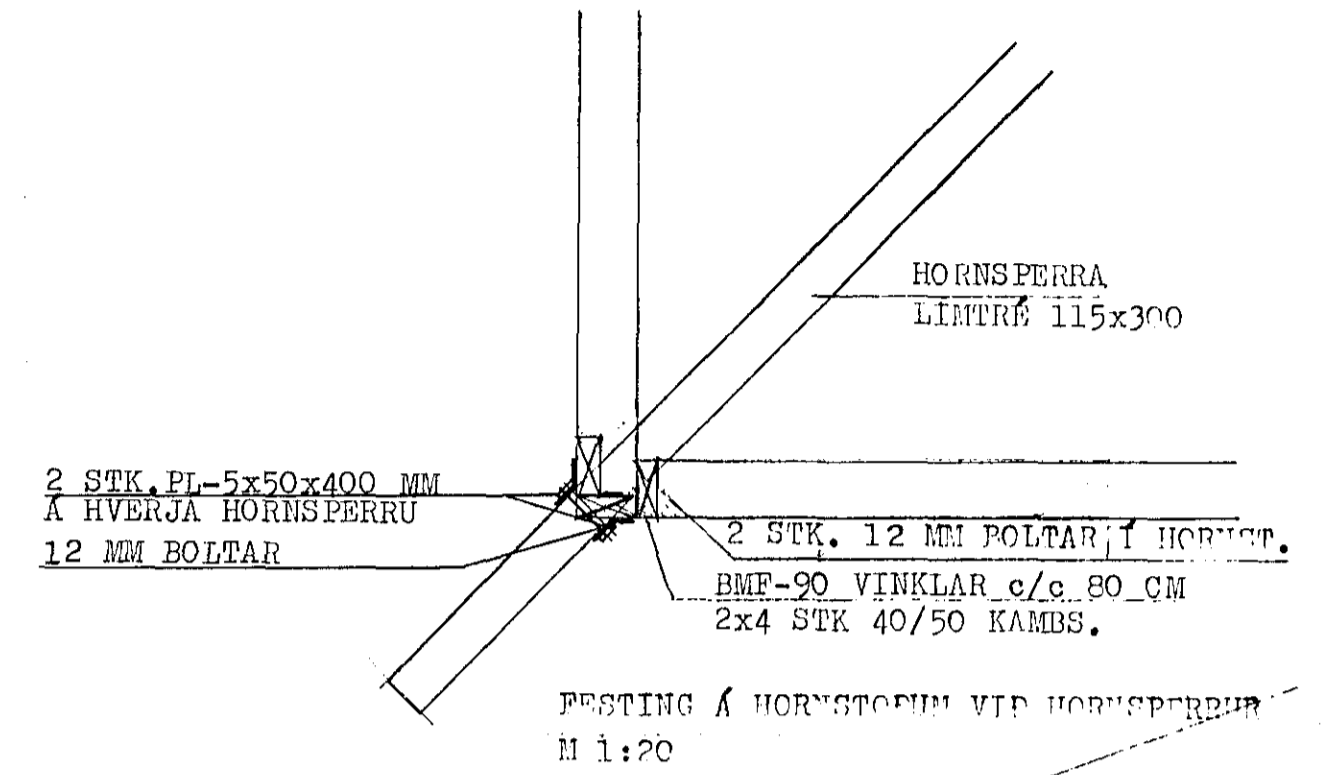

BREYTT Í FEB.1992

FESTING Á HORNSTODIR VÍÐ HORNSPERRU M 1:20

HERMANN ISEBARN		MIFI
LÆKJARBERG NR.56, HAFNARFIRÐI		
MÁL	1:50	SNID Í ÞAKBITA OG VEGGI
DAGS.	OKT. 1989	
BLAD	6	