


GRUNNMYND 1:50

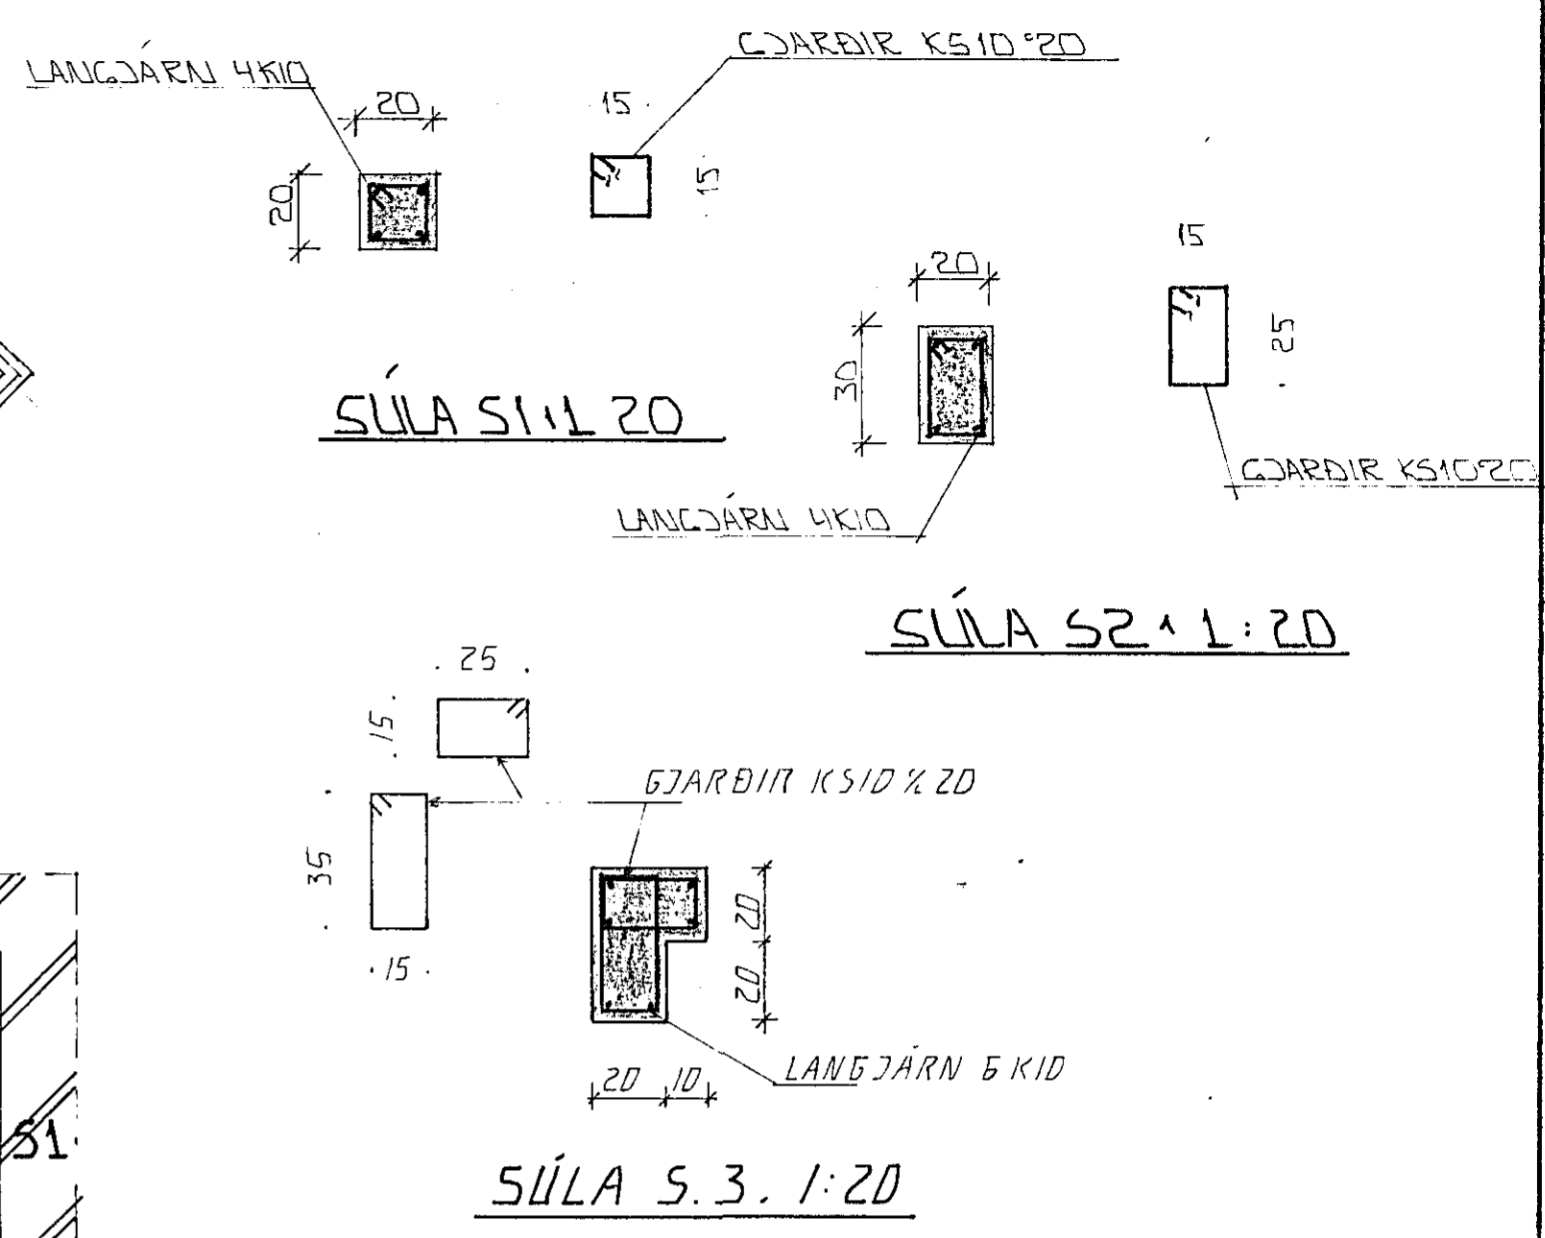


STEYPA:	
S > 250	
VS ≤ 0.5	
LOFT ≥ 6%	
SEMENT ≥ 300 KG/M ³	

SKÝRILINGAR

ALMENNAR SKÝRILINGAR SJÁ BL.NR. 1-01.
 ÁSVIÐIR OG SNIB SJÁ BL.NR. 1-05.

15 NOV 1991

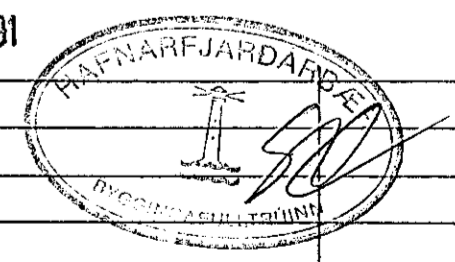

BR.NR.	DAGS	EÐLI BREVTINGAR	SIGN.
			DAGS OKT. 91
LÆKJARBERG 58 HAFNARFIRÐI			HANNAÐ 4.21.
BENDING VEGGJA 1 HÆÐAR PAKVIKI - SÚLLUR			TEIKNAD 4.21.
MÆLIKV. 1:50 + 1:20			VERK NR. 9141
SIGURÐUR ÞORLEIFSSON TEKNIFRÆÐINGUR F.T.F.I.			BLADNR. 1-04
STRANDGÖTU 11 HAFNARFIRÐI SÍMI 54751/54255			