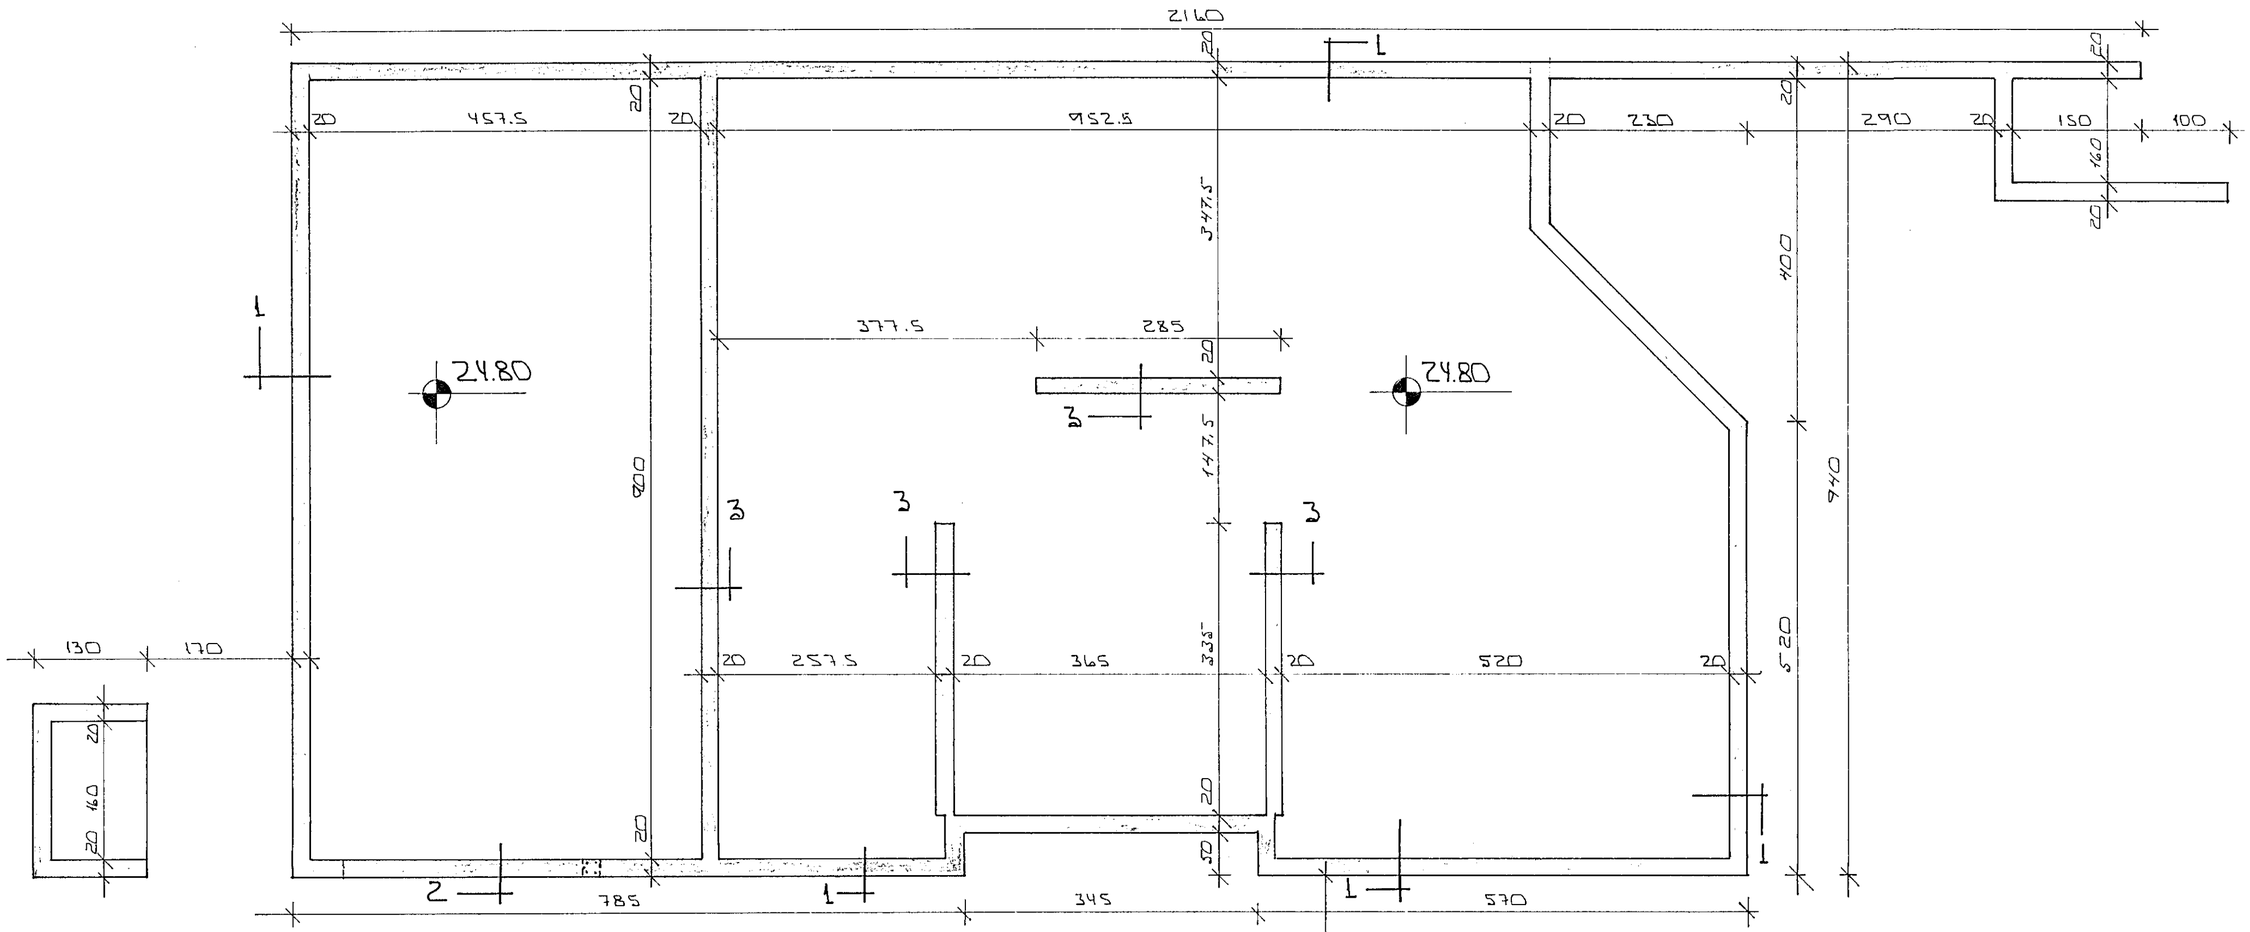

GRUNNMYND 1:50

SKÝRINGAR:

ALMENNAR SKÝRINGAR SJÁ BL. NR. 1-01
SNIÐ Í UNDIRSTÖÐUR SJÁ BL. NR. 1-03
STEYPA: S ≥ 250 VS ≤ 0.5
LOFT ≥ 6%
SEMENT ≥ 300 KG/M³

BR.NR.	DAGS	EÐLI BREYTINGAR	SIGN.

LÆKJARBERG 60 HAFNARFIRÐI

UNDIRSTÖÐUR - MÁLTEIKN.

MÆLIKV. 1:50

DAGS. OKT. '89
HANNAÐ
TEIKNAÐ
VERK NR. 8946

SIGURÐUR ÞORLEIFSSON TÆKNIFRÆÐINGUR F.T.F.I.
STRANDGÖTU 11 HAFNARFIRÐI SÍMI 54751

BLAÐ NR. 1-02

13 OCT 1989
HAFNARFJARÐARBÆR
BYGGINGAFULLTRÚINN