
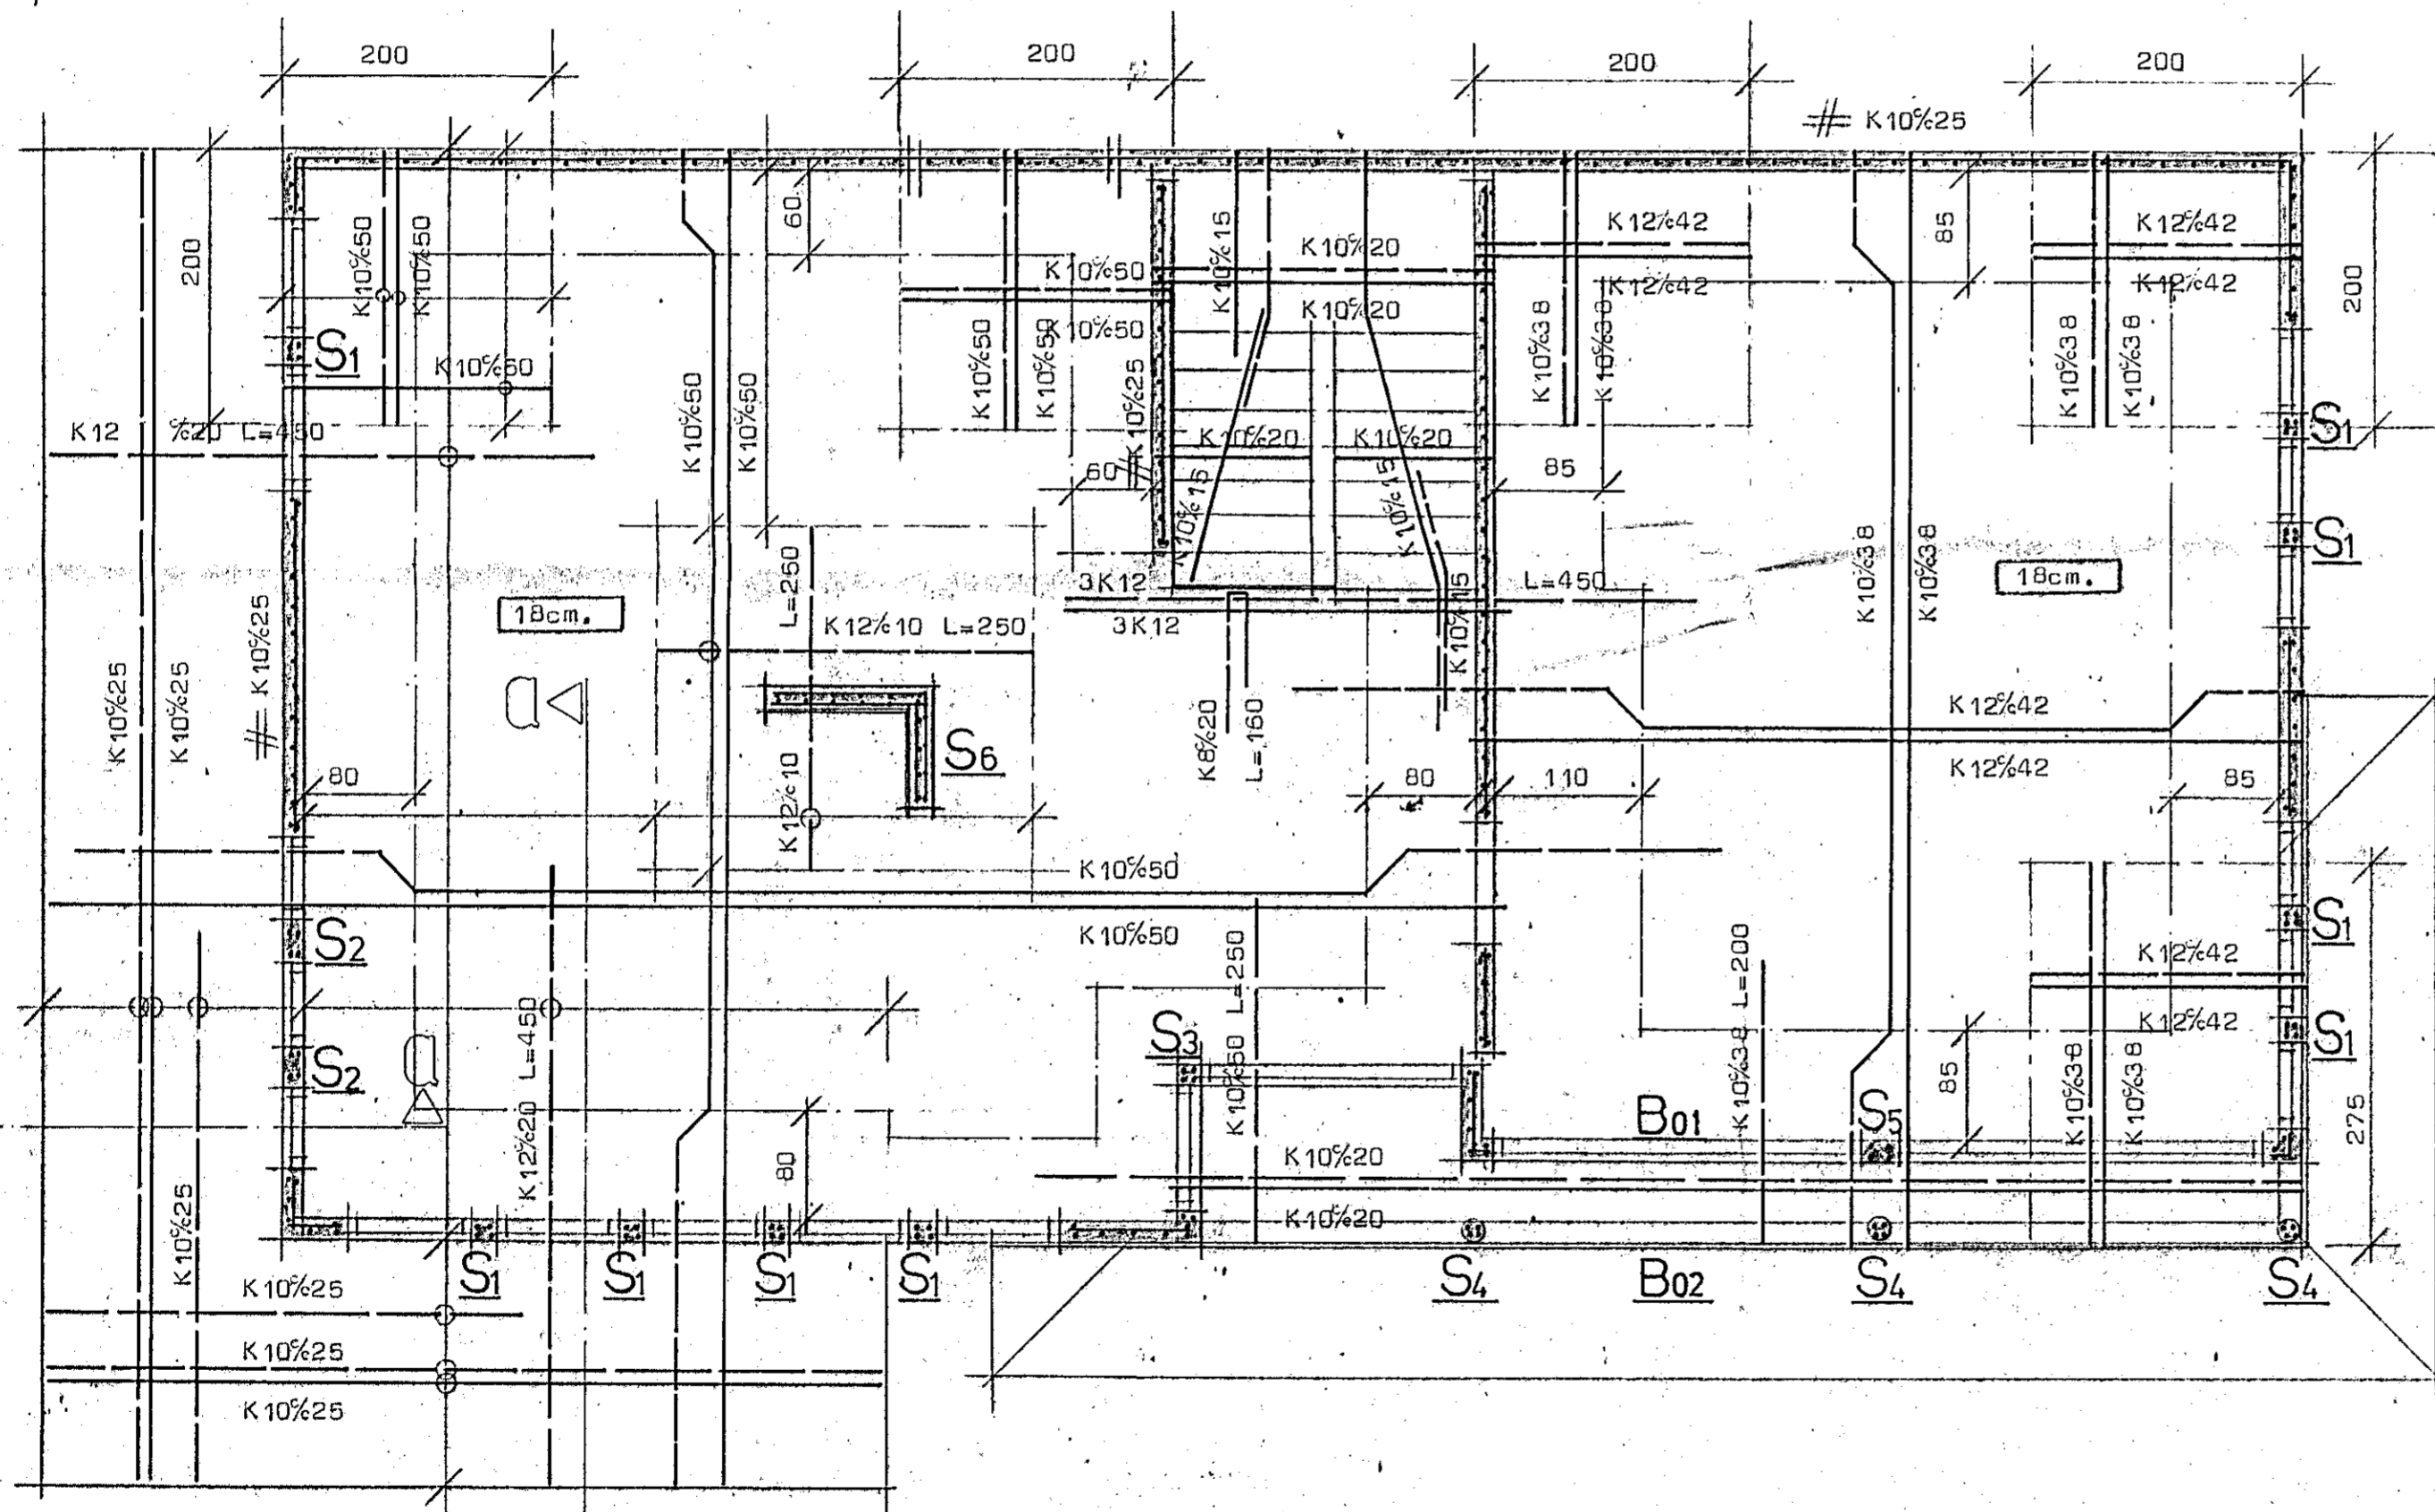



Festijárn fyrir svalahandrið
sjá sérteikningu.

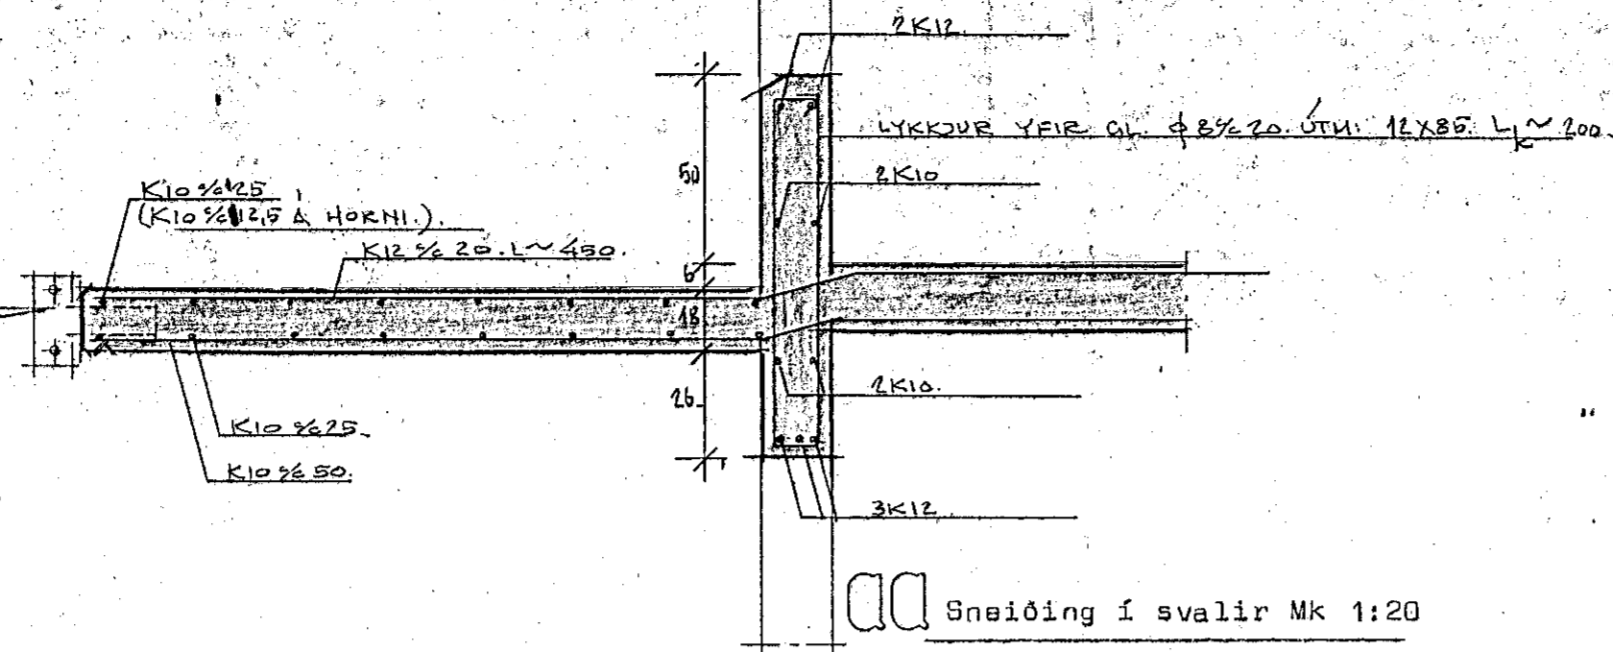


Skýringar:

Bendistál auðkennt með K er kambstál Ks 40 en stál auðkennt með þ er slétt stál nr 37. Í plötum beygist önnur hver bendistöng upp í efri brún í þeirri fjarlægð frá steyptum undirstöðuvegg eins og merkt er á teikningu. Bil milli bendistönga eru gefin upp milli beinna stanga innbyrðis og upp-beygðra stanga innbyrðis mælt milli stangamiðja. Veggir bendist lóðrétt/lárétt með K10%25 að auki komi 2K12 upp með og undir glugga og hurðaup en yfir op komi 3K12 nema annað sé tekið fram á teikningu. Lóðréttar stengur í veggjum séu 32cm Láféttar stengur yfir og undir gluggaopum ná 60cm útfyrir op eða séu samfelld um fleiri op. Steypa sé S250 skv íst 10 sigmál 6-8 cm. Minnsta sementsmagn í steypu 300 kg/m³ v/s hlutfall ≤ 0,55 og loftinnihald 5-6% Titra skál steypu við niðurlögn.

Merkingar:

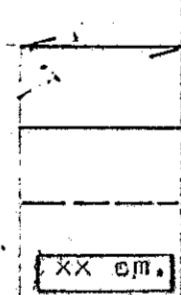

Næsta járnlag í plötu leggist samsíða merki.
Járnalögn í efraborði plötu
Járnalögn í nefraborði plötu.
Tala í hring merkir plötubýkk 1 cm.

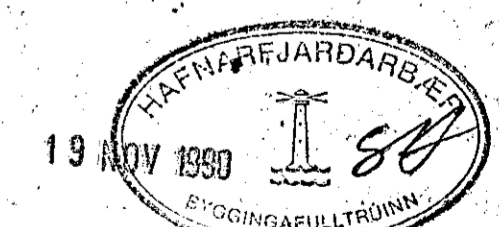

STADALHÚS S.T.
TEIKNISTOFA SÍÐUMÚLA 31 SÍMI 83141

VERKEFNI	DAGS.	VERK NR
Járnhent steypa loft yfir 1 hæð	des. 1989	
	MKV.	89-30
	BR.	
Lækjarberg 62 Hafnarfirði	BLAD NR	2.02.1

SIGURÐUR GUÐMUNDSSON SIGURÐUR P. KRISTJÁNSSON ETTÍ