Lækjarberg 62 Hafnarfirði

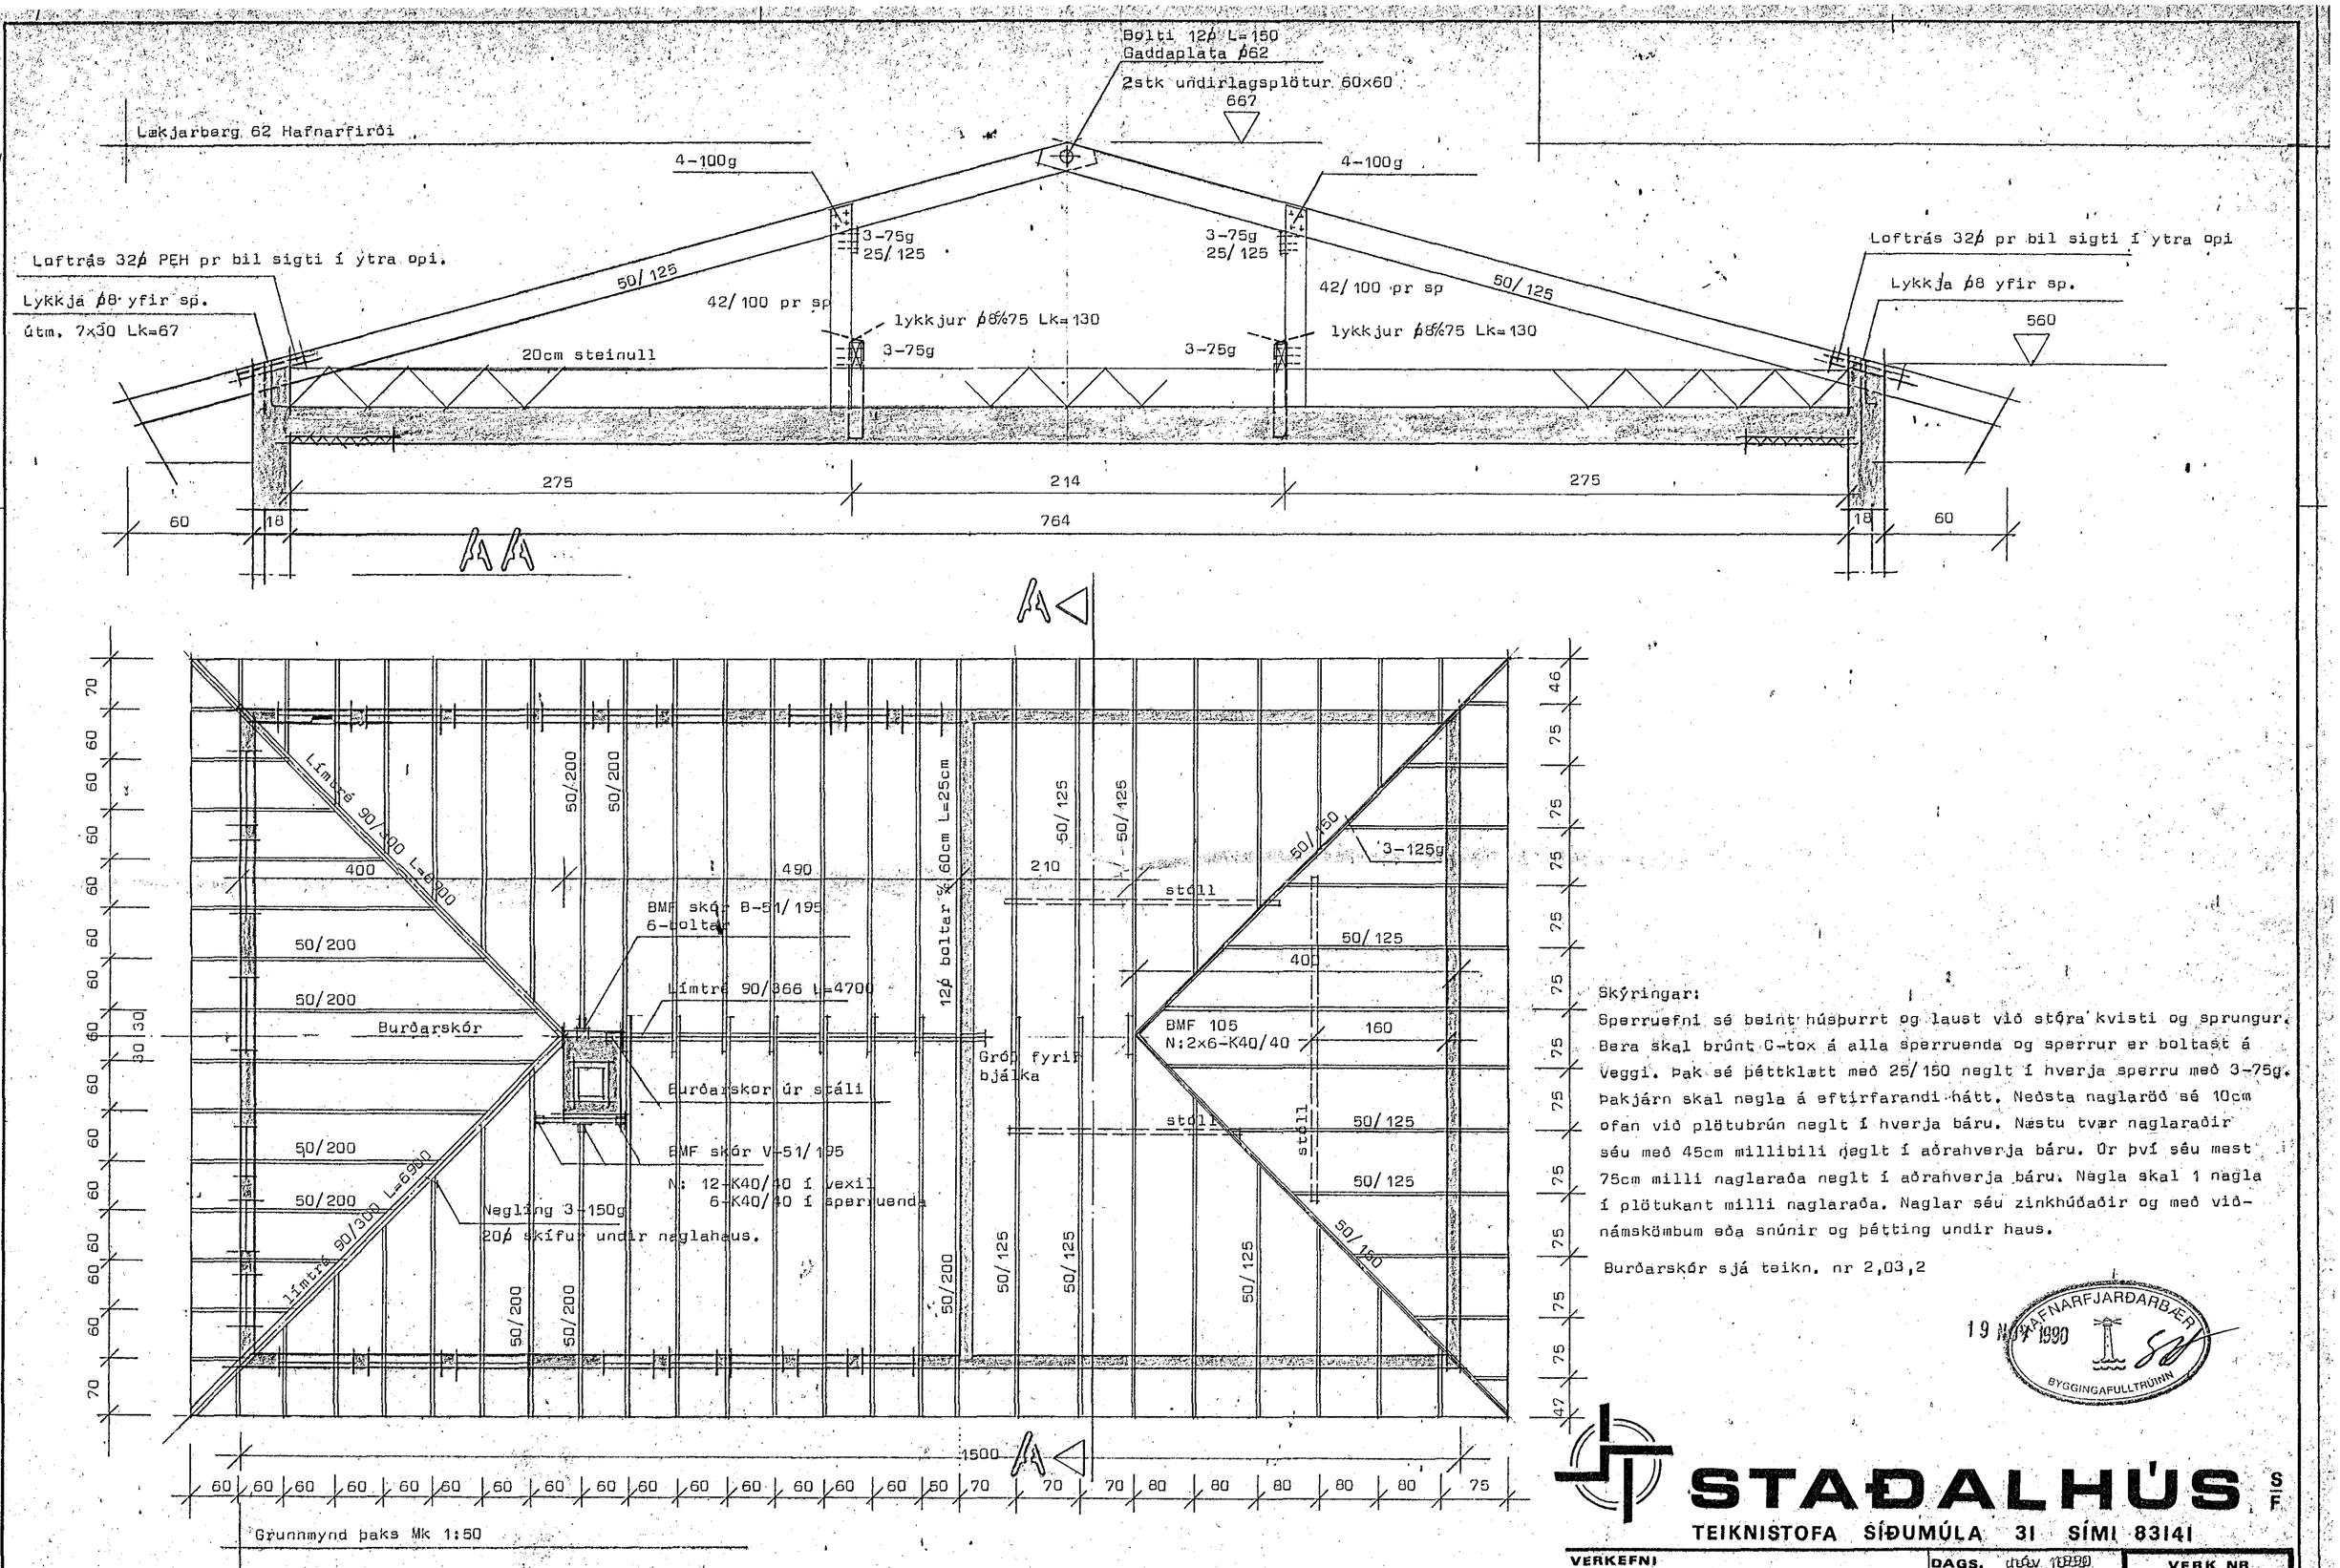

Grunnmynd þaks Mk 1:50

Skýringar:

Sperruefni sé beint húsþurrt og laust við stóra kvisti og sprungur. Bera skal brúnt C-tox á alla sperruenda og sperrur er boltast á veggi. Þak sé þéttklætt með 25/150 neglt í hverja sperru með 3-75g. Þakjárn skal negla á eftirfarandi hátt. Neðsta naglaröð sé 10cm ofan við plötubrún neglt í hverja báru. Næstu tvær naglaraðir séu með 45cm millibili neglt í aðrahverja báru. Úr því séu mest 75cm milli naglaraða neglt í aðrahverja báru. Nagla skal 1 nagla í plötukant milli naglaraða. Naglar séu zinkhúðaðir og með viðnámskömbum eða snúnir og þétting undir haus.

Burðarskór sjá teikn. nr 2,03,2

HAFNARFJARÐARBÆR 19 NÓV 1990 BYGGINGAFULLTRÚINN

STAÐALHÚS S/F

TEIKNISTOFA SÍÐUMÚLA 31 SÍMI 83141

VERKEFNI: Þakviðir	DAGS. nóv 1990	VERK NR. 89-30
	MKV. 1:50 1:20	
Lækjarberg 62 Hafnarfirði	BR.	
	BLAD NR. 2.04.1	

SIGURÐUR GUÐMUNDSSON SIGURÐUR P KRISTJÁNSSON FTFÍ