
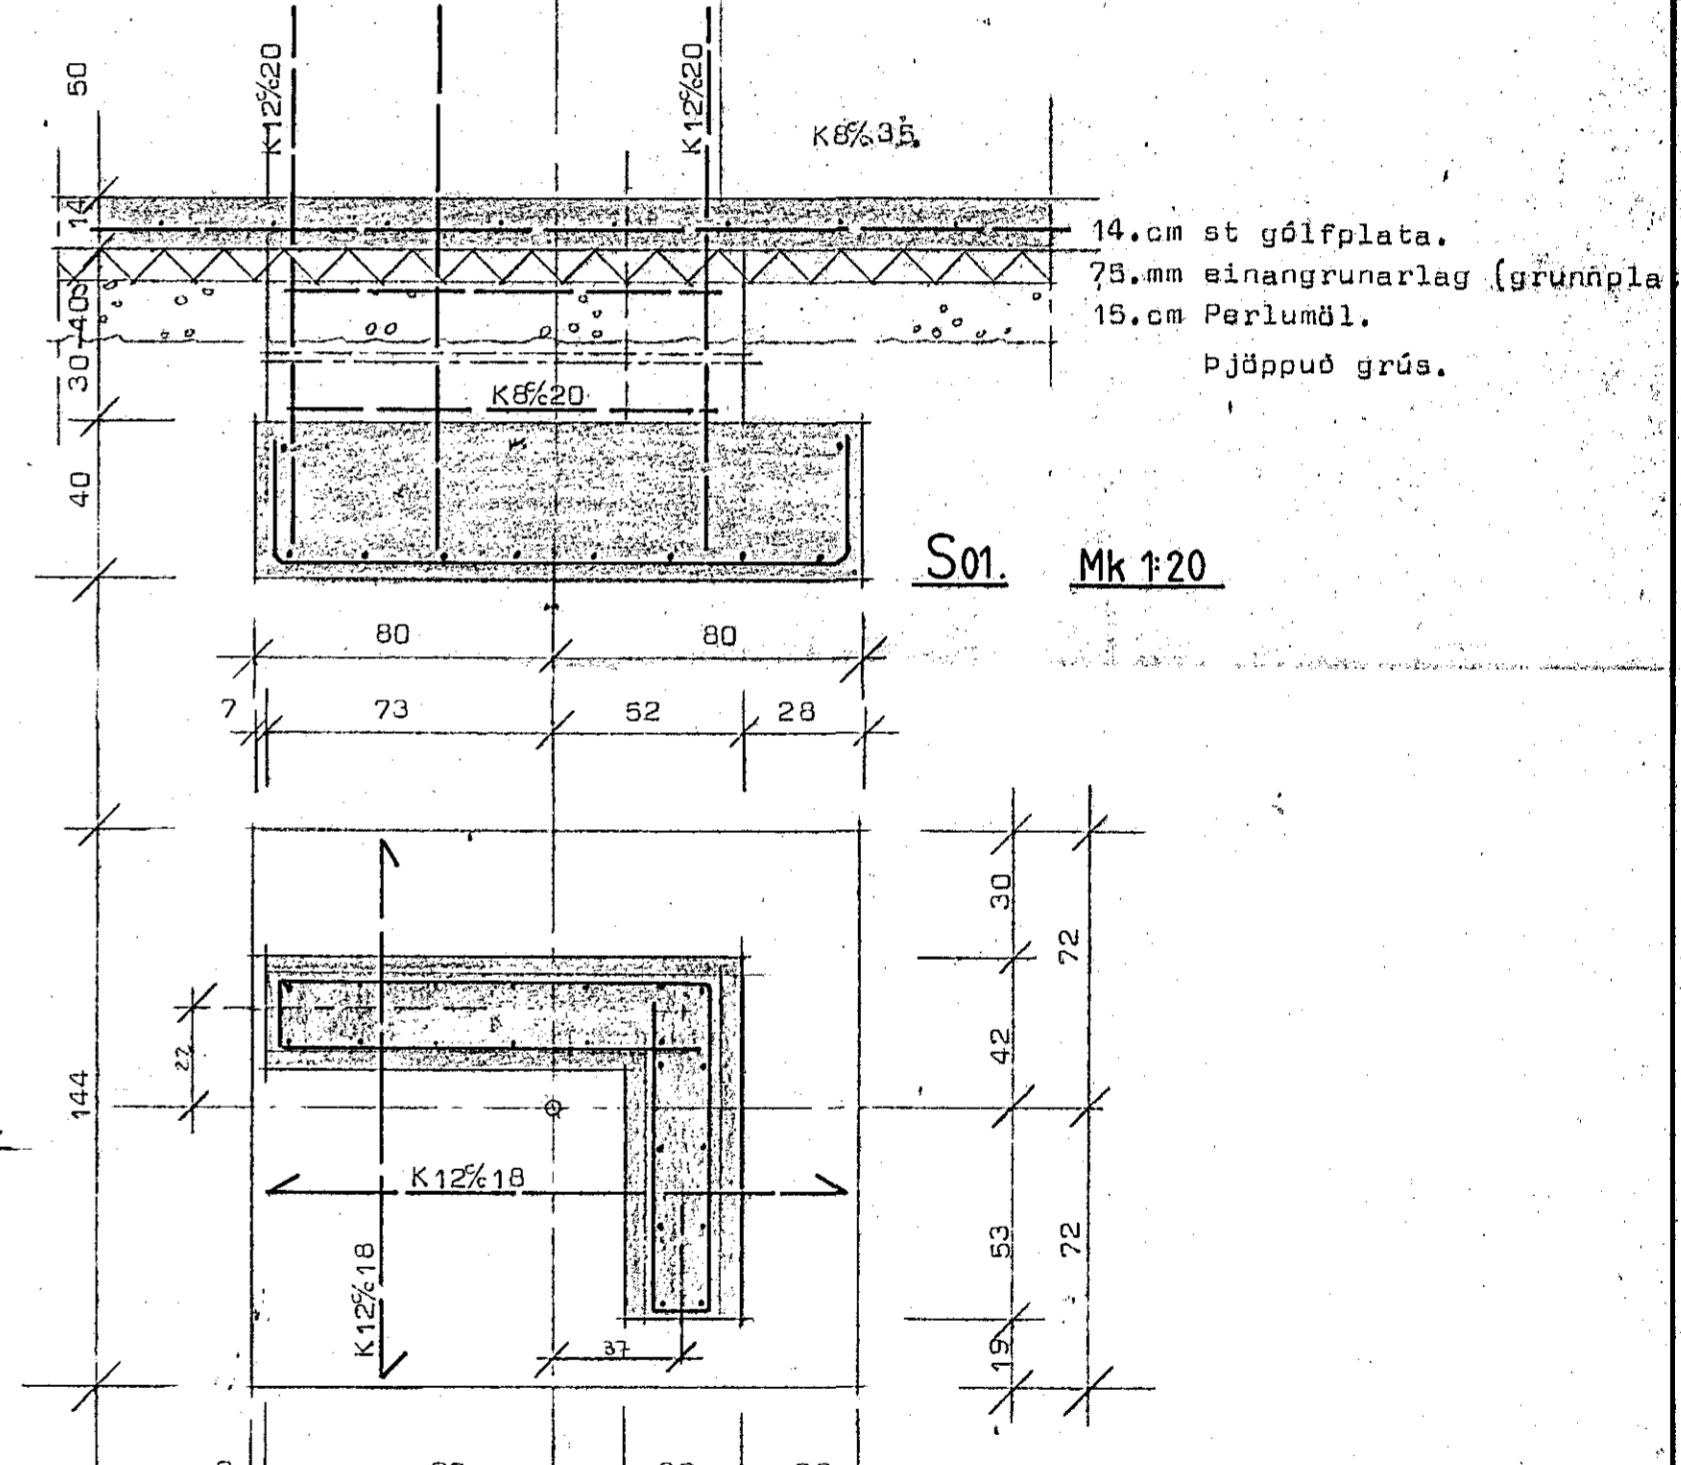


Lækjarberg 62. Hafnarfirði.

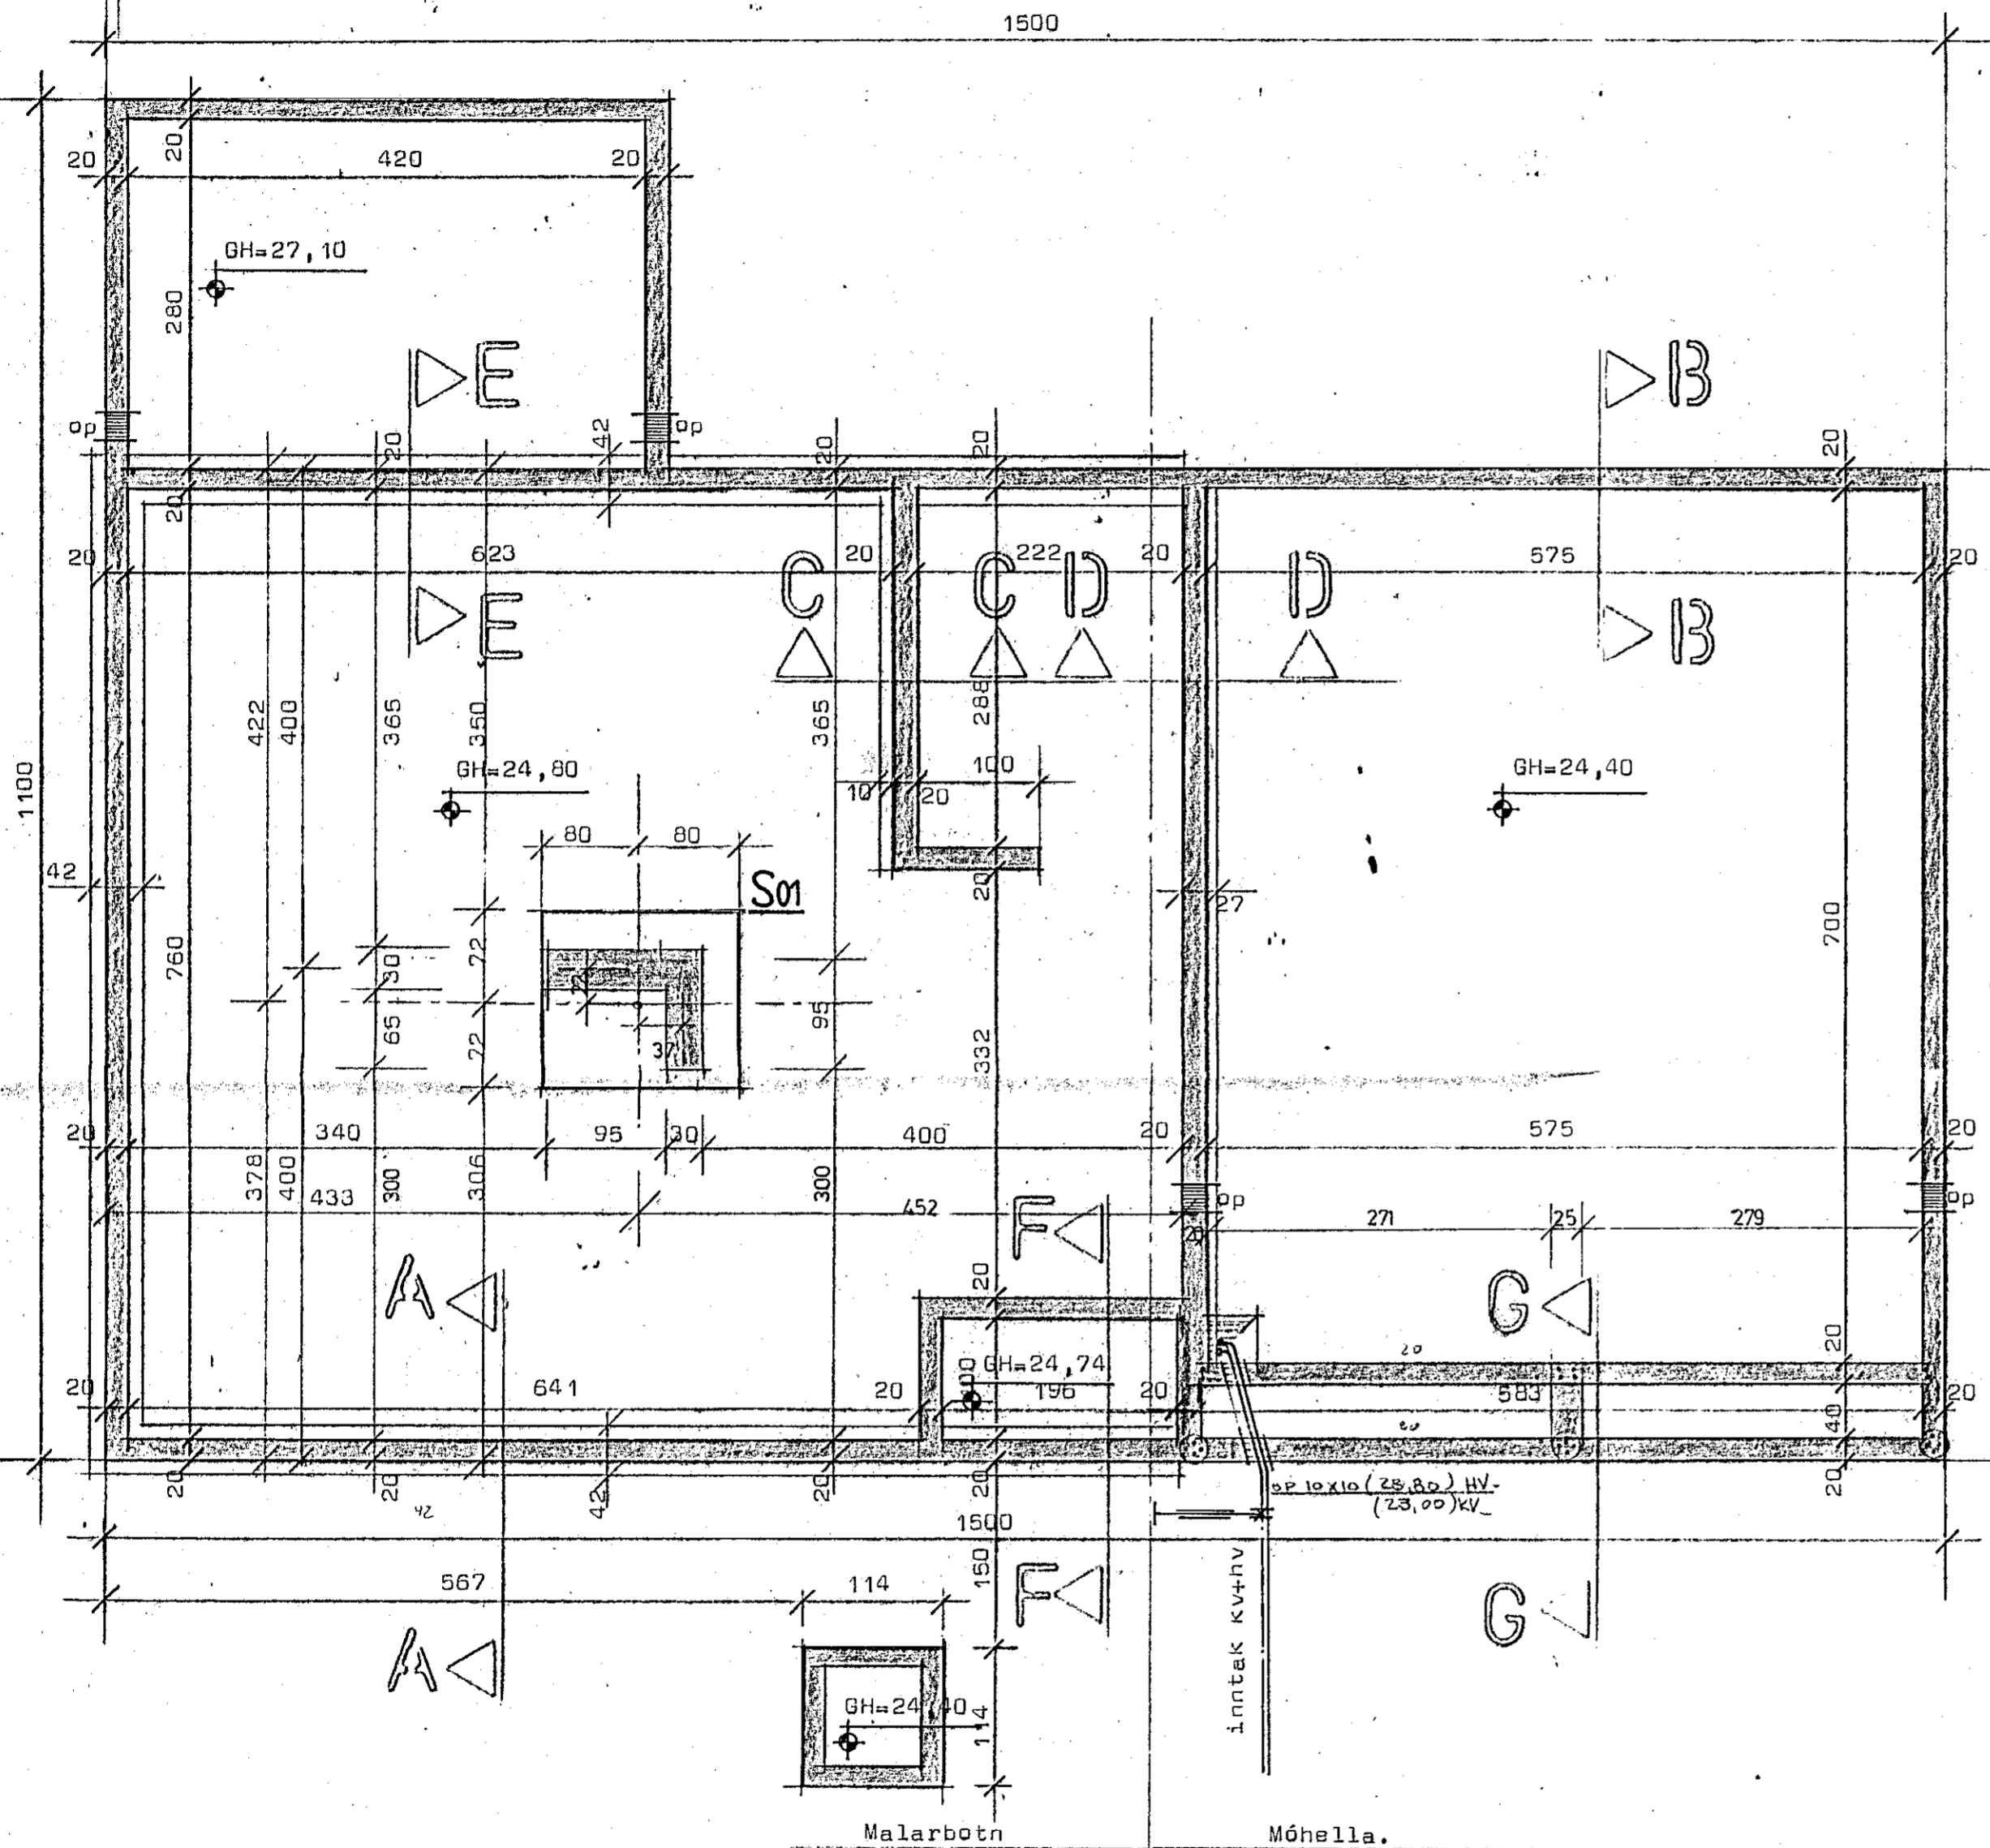

14. cm st gólfplata.
 75. mm einangrunarlag (grunöpla)
 15. cm Perlumöl.
 Þjöp্পuð grús.

Skýringar: Í botni er sjávarmöl og móhella og er breidd undirstöðuvegga miðuð við það.
 Bendistál er kambstál Ks40 auðkennt með K.Bending sé í samræmi við þversnið á bl 2.02.1 og 2.02.2
 Støypa sé s250 skv 16T 10. Sigmál støypu 6-8. cm. V/S-hlutfall $\leq 0,55$. Loftinnihald 5-6.%.
 Minnsta sementsmagn í støypu 300. kg/m³.
 Fylla skal samtímis báðumegin að sökkulveggjum með grús og þjappa í 30. cm þykkum lögum með titraraplötu. Væta skal hvert þjöp্পunarlag áður en þjöp্পun hefst.

Ath hæðir á opum sjá teikningu af fráveituldgn

STADALHÚS S.F.
 TEIKNISTOFA SÍÐUMÚLA 3I SÍMI 8314I

VERKEFNI	DAGS. Júlí 1990.	VERK NR
Undirstöður	MKV. 1:50	89-30
Lækjarberg 62 Hafnarfirði	BR.	
	BLAD NR 2.02.1.	

SIGURDUR GUDMUNDSSON SIGURDUR P KRISTJÁNSSON FTFI