



Snid A-A M1:5

Snid B-B 1:5

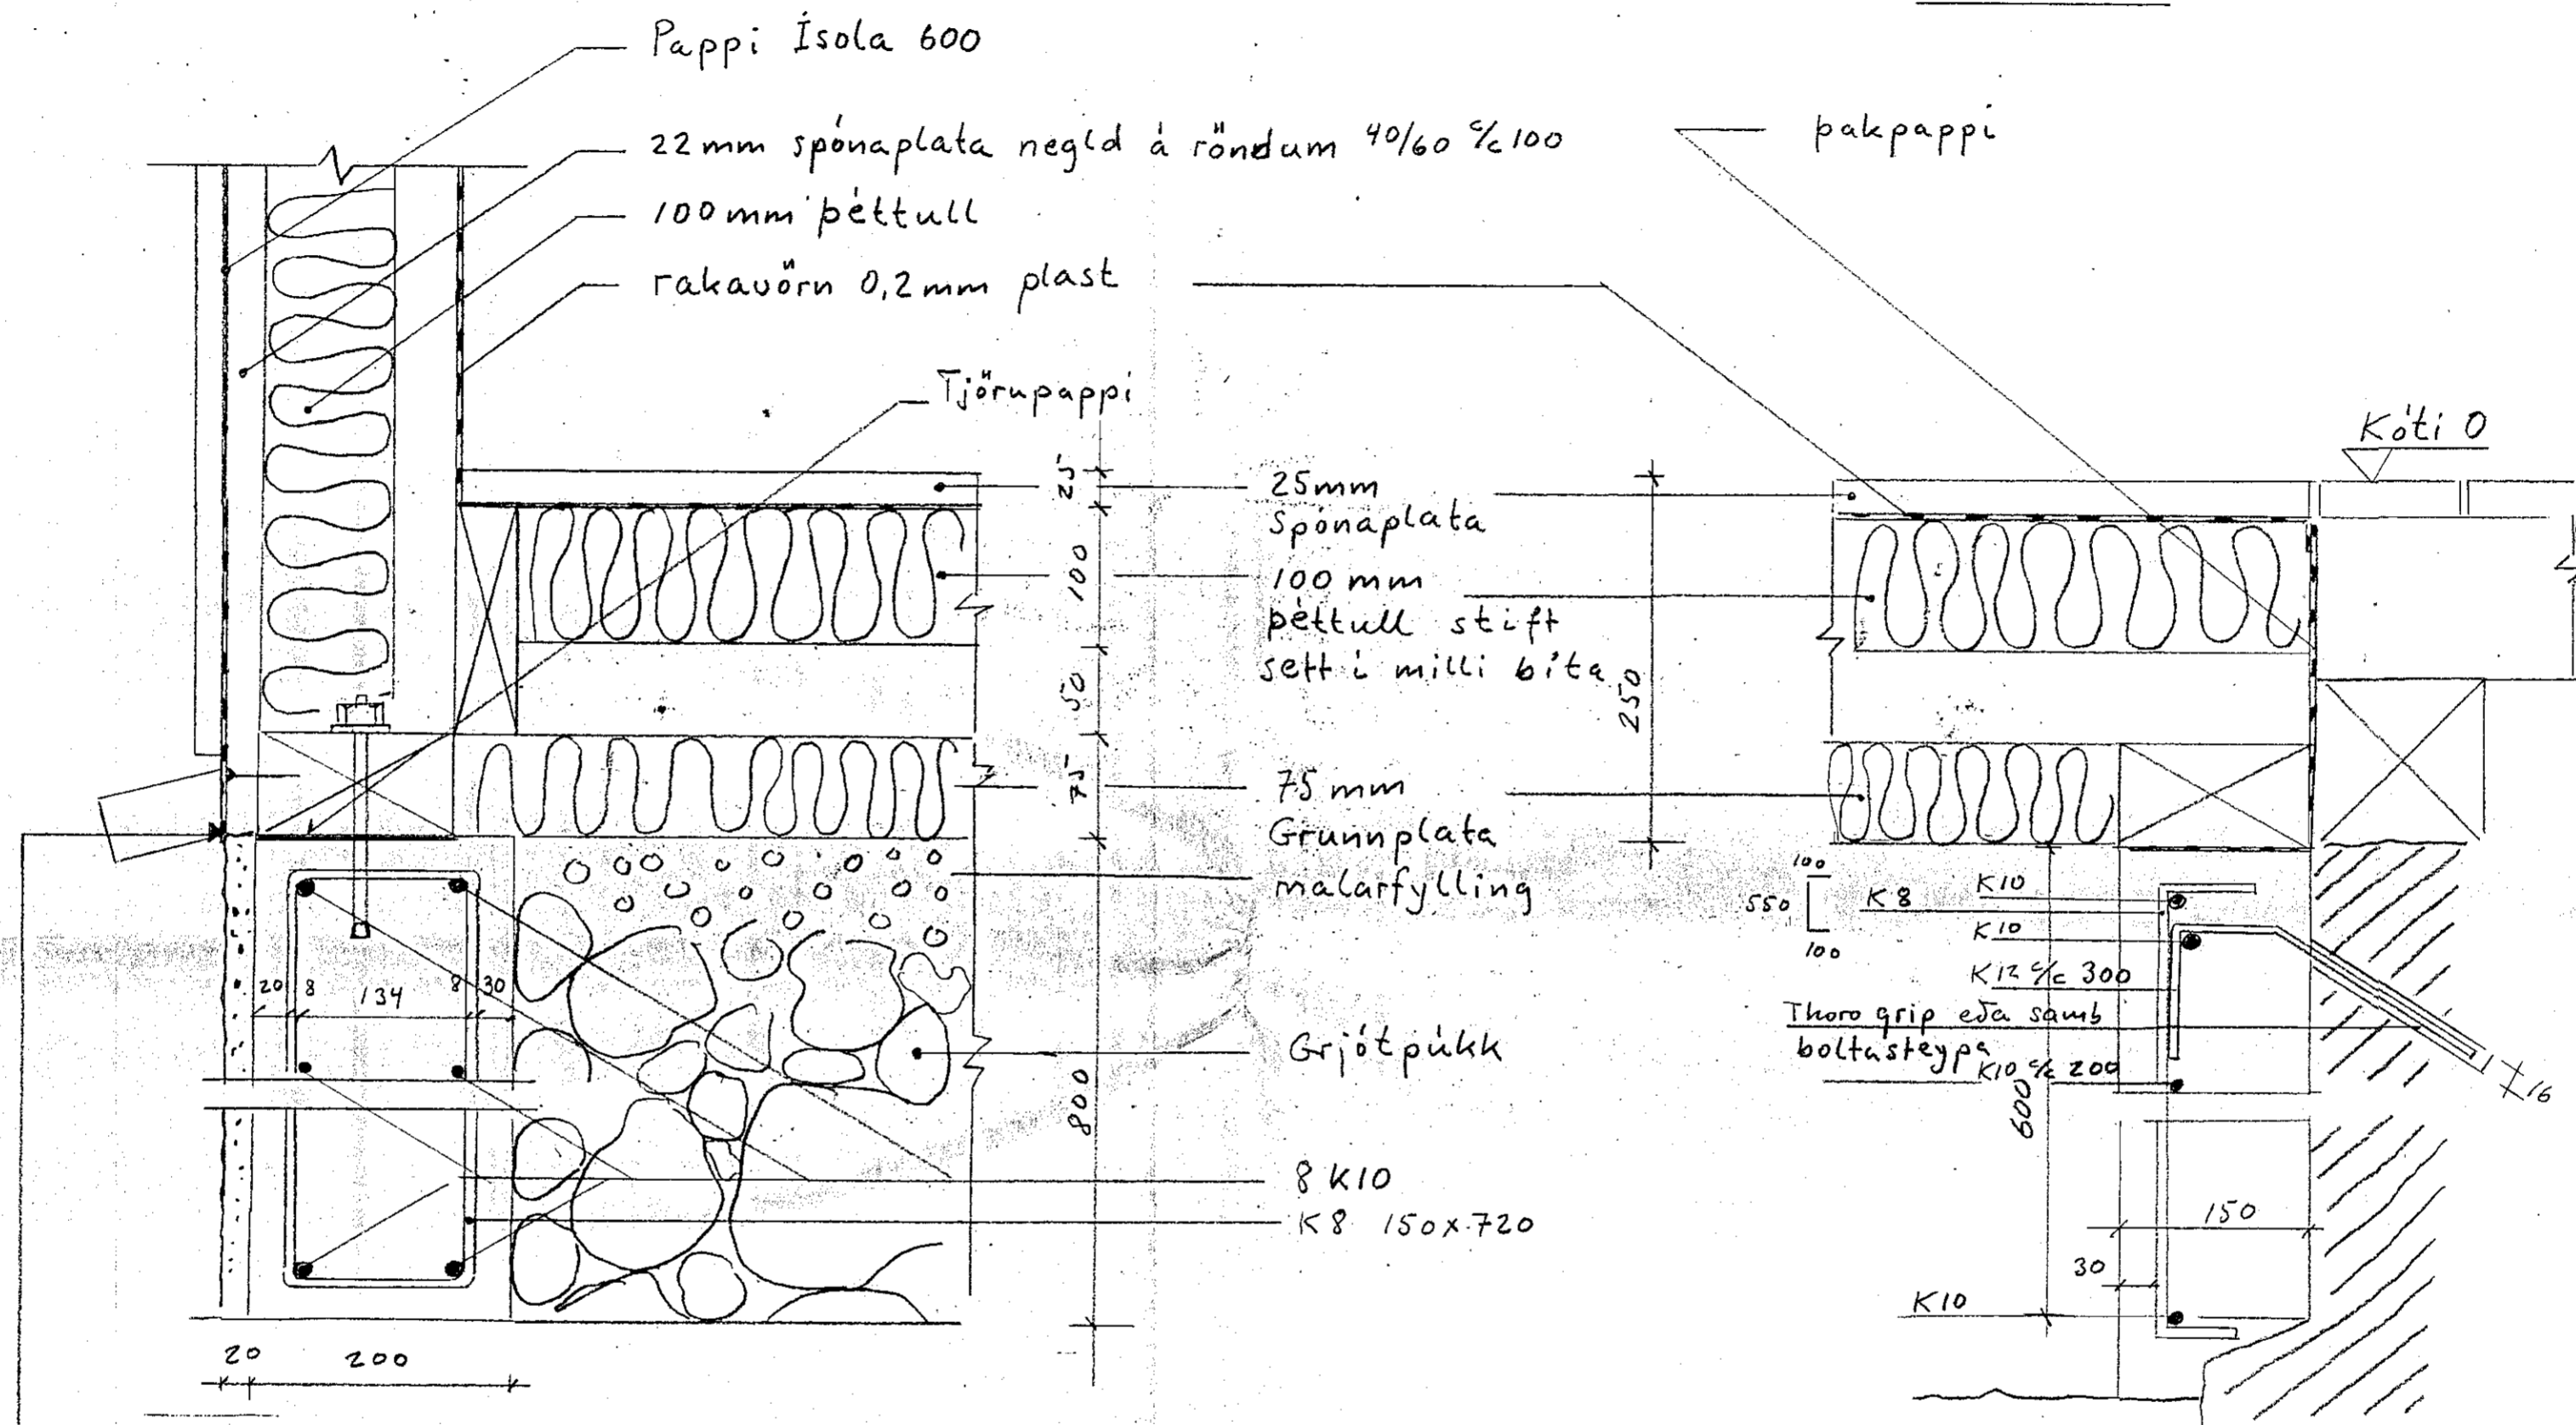

Sökkulkað malist frá gólfi eldra húss - 250mm

Steypuqæði: S350
 Sementsmagn 400 kg/m³
 Hámarks Kornastærð 25mm
 vatn/sementsala < 0,5
 Loftmagn 6-8%

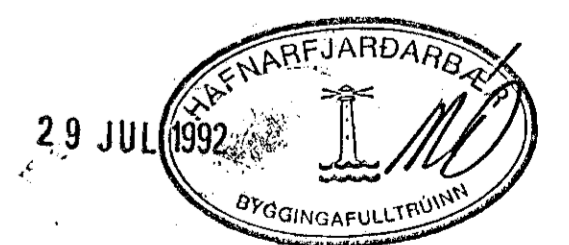

DAGSETNING		NAFN	Lækjargata 12 B Snid í sökkla
HANNAÐ	13. 7. 92	RK	
TEIKNAD	13. 7. 92	RK	
YFIRFARID			
SAMP.		RK	
Ríkháttur Krísháttur			TEIKNINUMER:
Línuhönnun hf VERKFRÆÐISTOFU SÍMI 91-680180			L3
UTG.	BREYTING	DAGS.	NAFN
UPPHAFLL:		OGILDIR:	MELIKVARDI: A2
			OG. AF: 1:5