

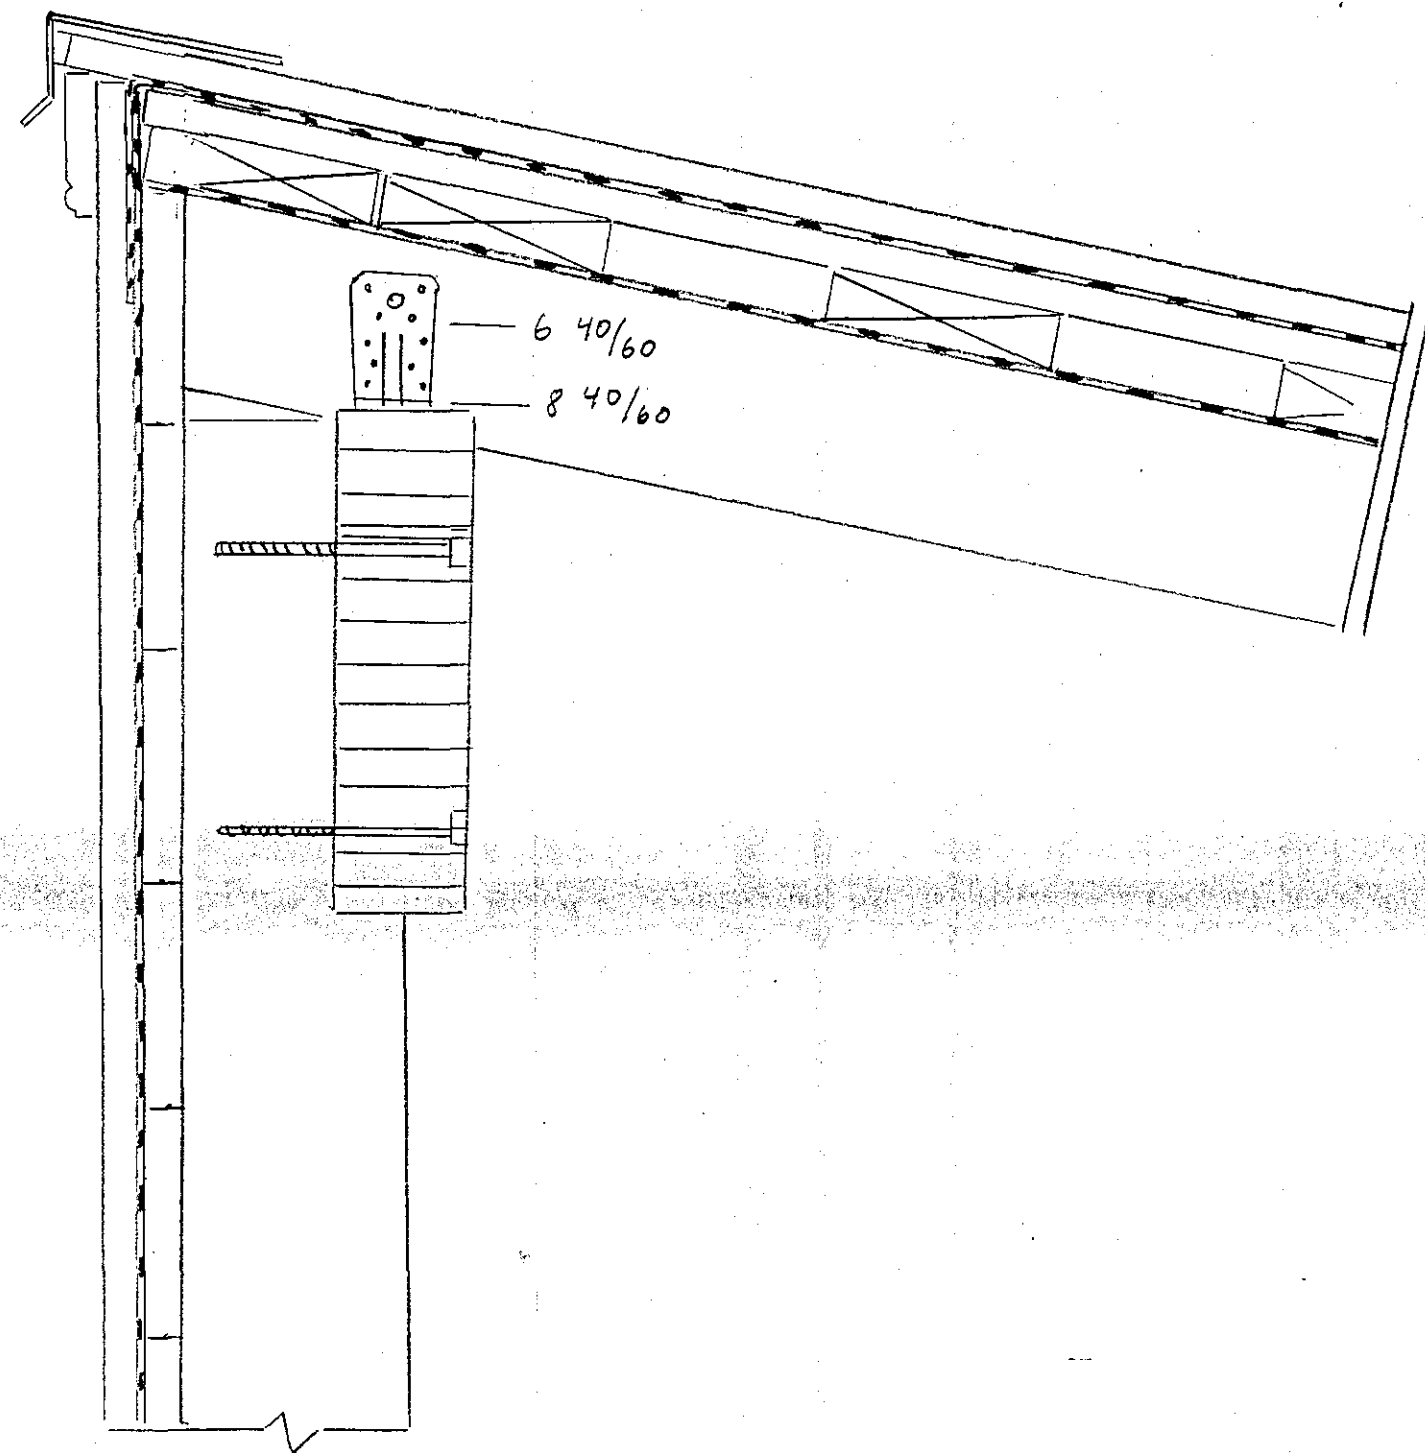


Snið C-C

Uppbygging þaks í n-a horni 1:5

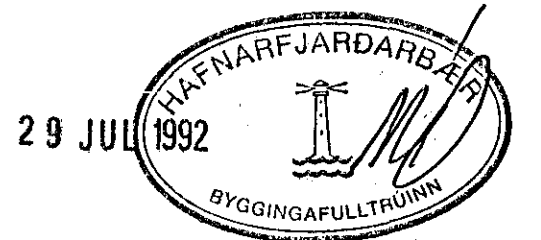

Snið D-D þakkantur

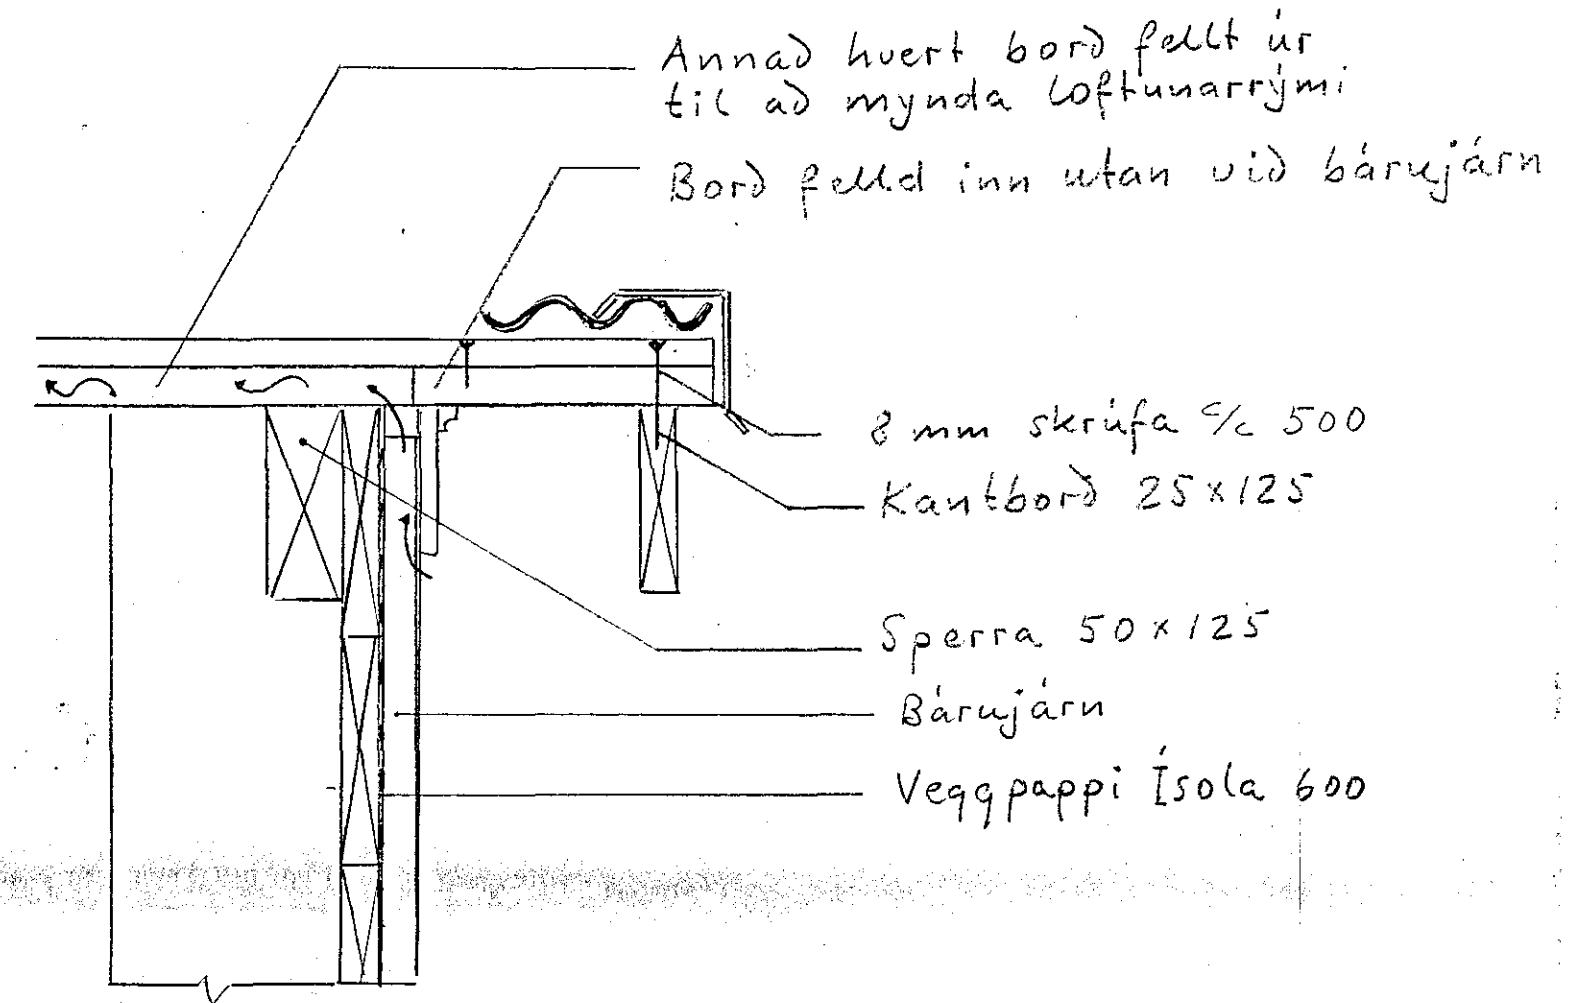

	DAGSETNING	NAFN	Lækjargata 12 B - viðbygging þak - snið				
HANNAÐ	15.7.92	RK					
TEIKNAD	15.7.92	RK					
YFIRFARIÐ							
SAMB.	16.7.92	RK					
Kjartan Kristjánsson							
			TEIKNINÚMÉR: L8				
			MÆLIKVARÐI: 1:5				
ÚTG.	BREYTING	DAGS.	NAFN	UPPHAFL.	ÓGILDIR:	ÓG. AF:	A2