

Samþykkt á fundi bygginga-
nefndar þ. 10. 6. 1992


BYGGINGAFULLTRÚINN
HAFNARFIRDI

F.H. Magnús Ólafsson


~~Atvikið er samþykkt~~

~~Atvikið er samþykkt~~

*Atvikið að fylgt verði ábendingum
byggingarfulltrúa.*

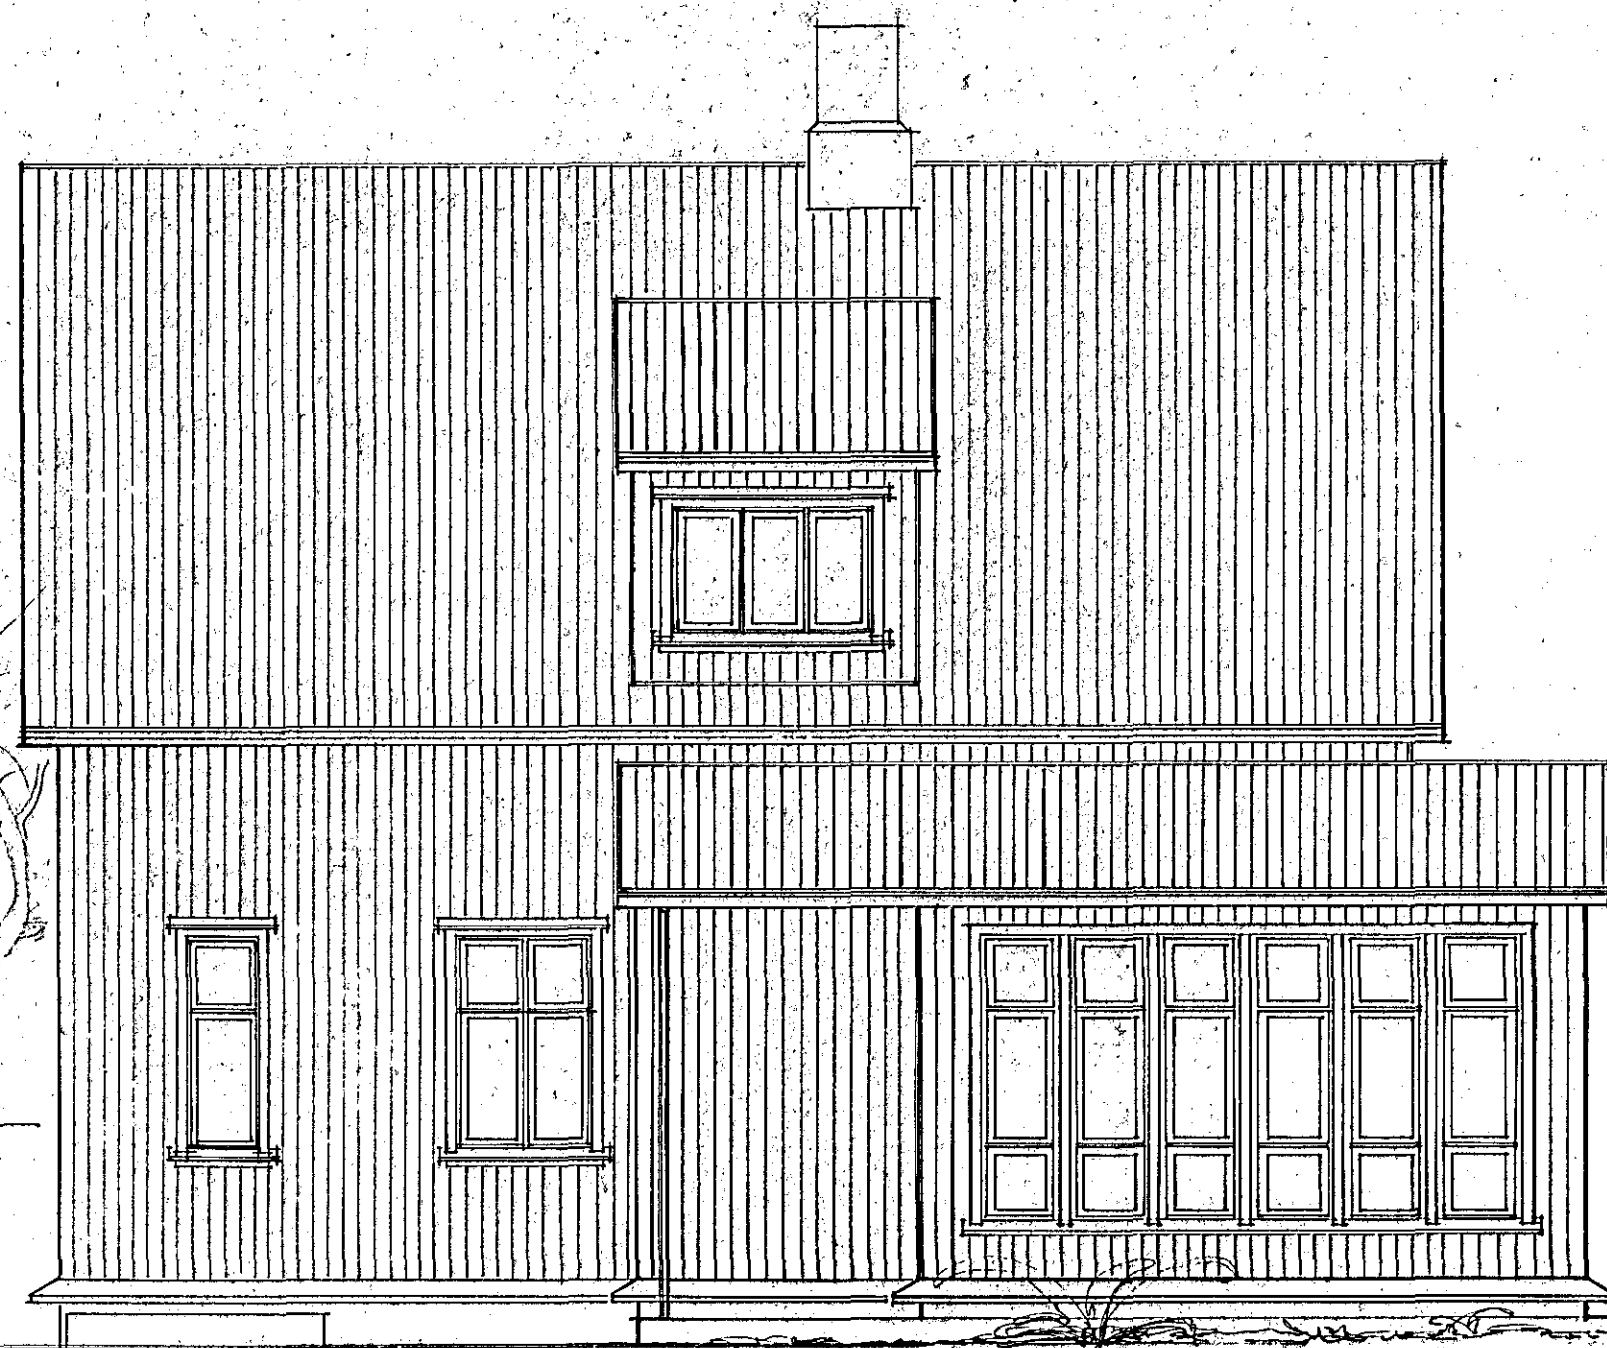

SUDURHLIÐ

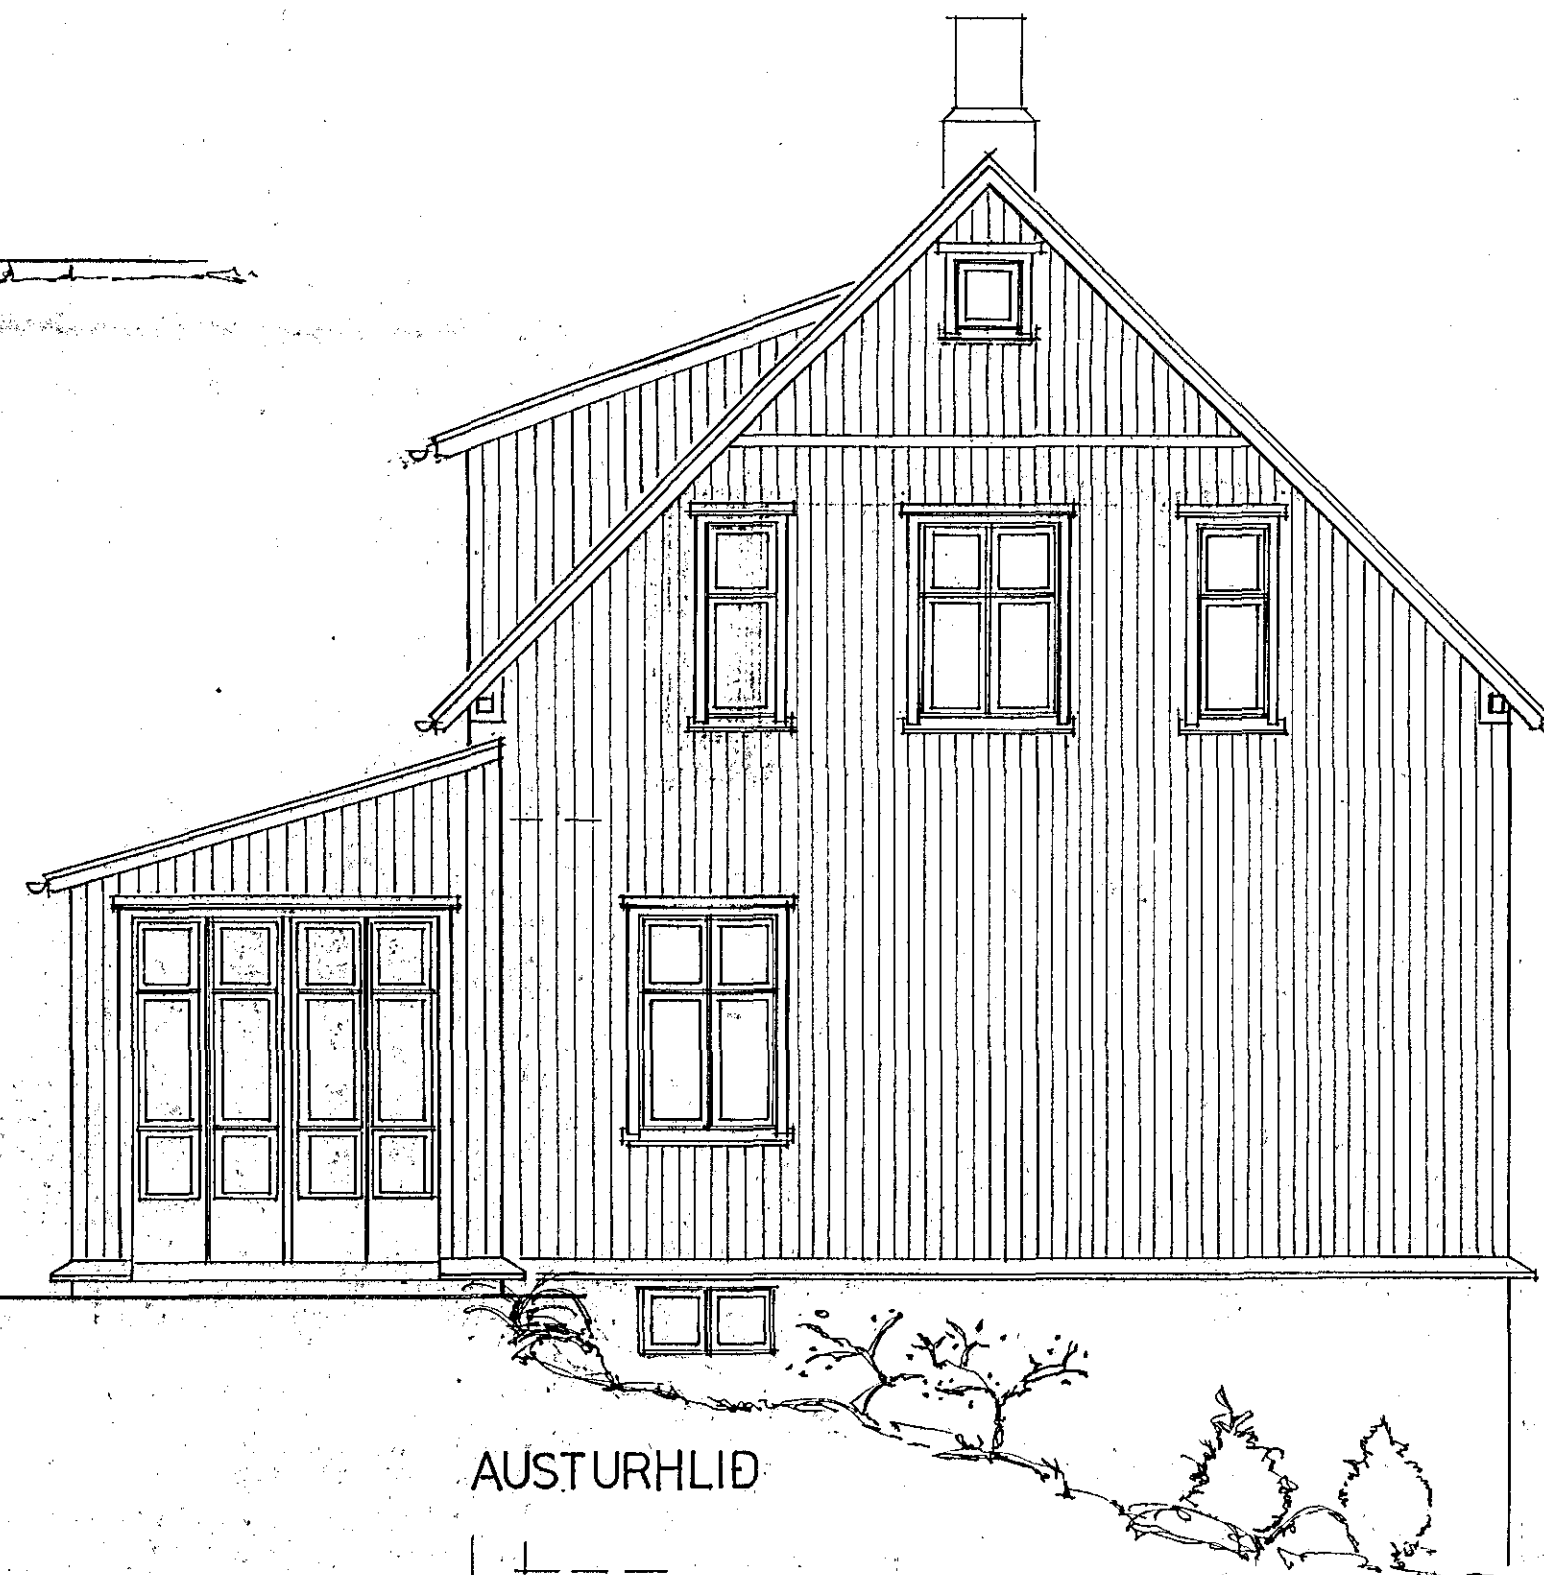

AUSTURHLIÐ