

Samþykkt á fundi bygginga-
nefndar þ. 10. 6. 1992


BYGGINGAFULLTRÚINN
I HAFNARFIRÐI

F. H. Magnús Ólafsson

*Áskilið að fylgt verði ábendingum
byggingafulltrúa.*



NORÐURHLIÐ

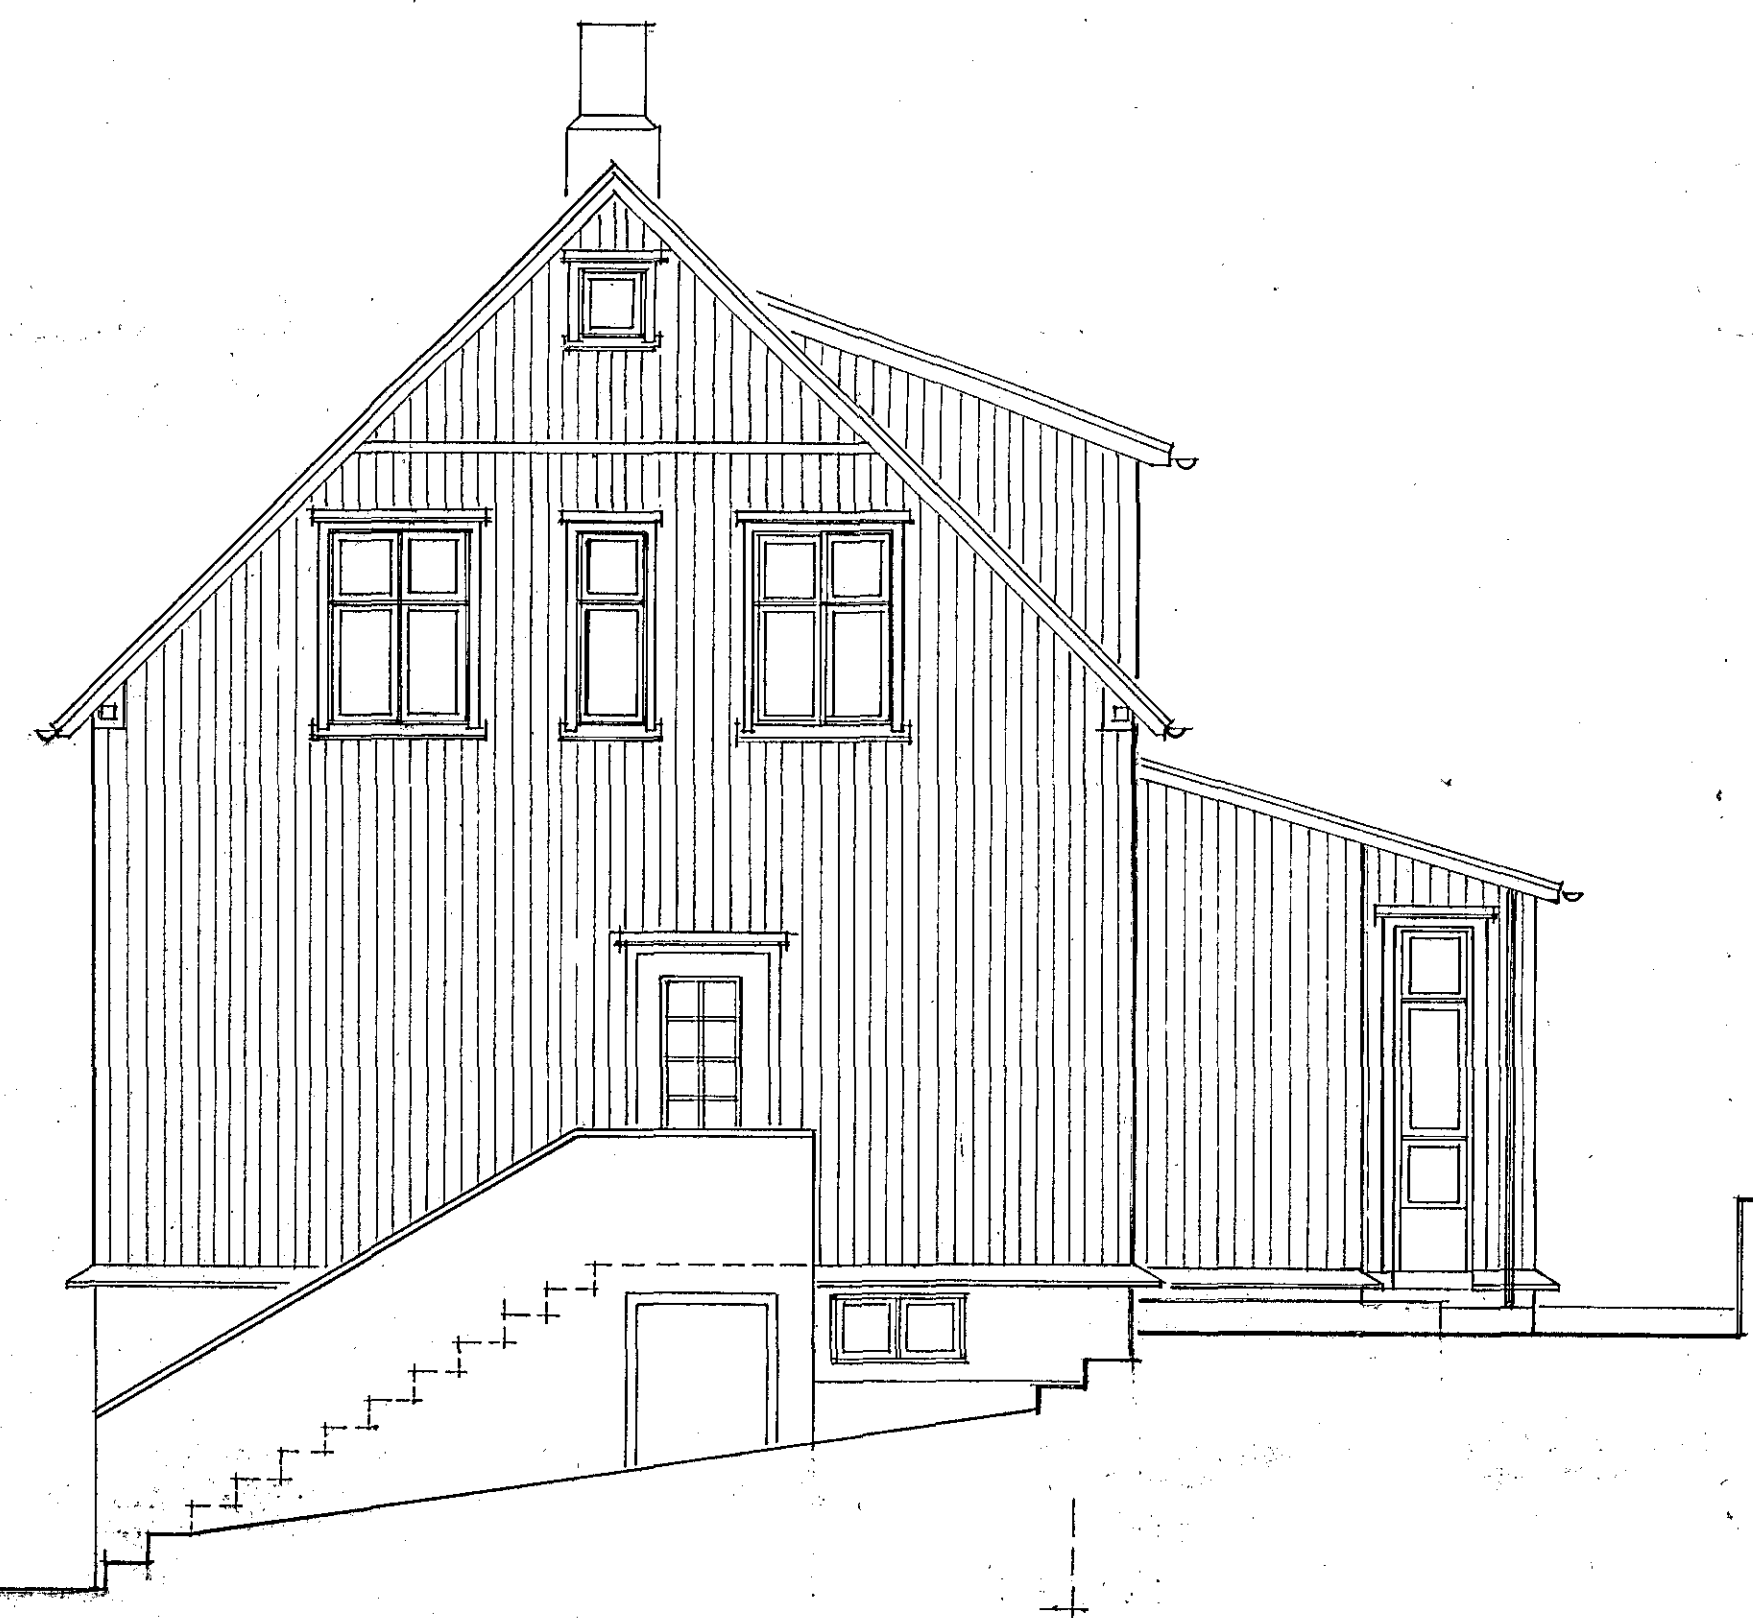

VESTURHLIÐ

LÆKJARGATA 12 b

BREYTING VIÐBYGGINGAR

GLUGGAR FÆRÐIR TIL UPPRUNALEGRA HORFS TEIKNAD MAÍ 1992

VERKNR. 1.42

KVARDI 1:50

1.03

Valdís Bjarnadóttir